MUNICIPALIDAD DE CAPIIBARY
PROYECTO DE CONSTRUCCION DE TINGLADO EN LA CAPILLA SAN MIGUEL DE ARCANGEL.

UBICACION: BARRIO SAN MIGUEL CAMINO AL CAMPO SANTO.

DISTRITO DE CAPIIBARY - DEPARTAMENTO DE SAN PEDRO.

Luis Alberto Fernández Portillo
Arquitecto
Reg. M.O.P.C. Nº 3.193

CAPILLA SAN MIGUEL ARCANGEL.

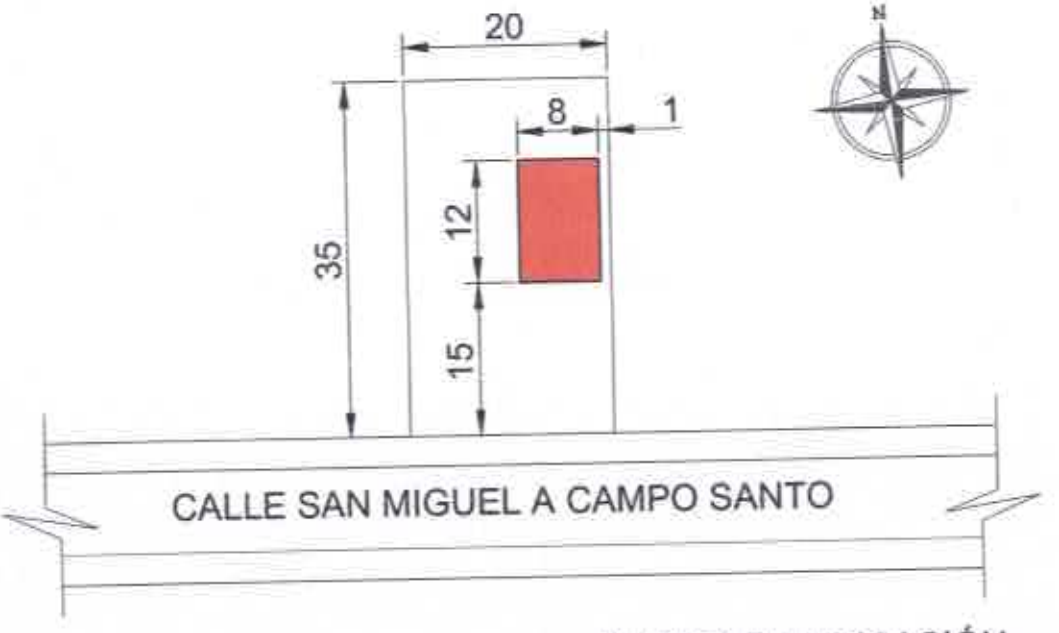

PLANTA DE UBICACIÓN
ESC.:..... 1/700

COORDENADA GOOGLE MAPS: -24.719239,-56.022629.	REFERENCIAS ■ Tinglado 08 x 12 mts a construir.

Municipalidad de Capiíbary Dto. de San Pedro - Py. PROYECTO: Construcción de Un tinglado 08mts. x 12 mts. UBICACIÓN: CAPILLA SAN MIGUEL ARCANGEL. Distrito de Capiíbary.	Luis Alberto Fernández Portillo Arquitecto Reg. M.O.P.C. Nº 3.193 ..... Prof. Arq. Reg. M.O.P.C.N°.:3.193.

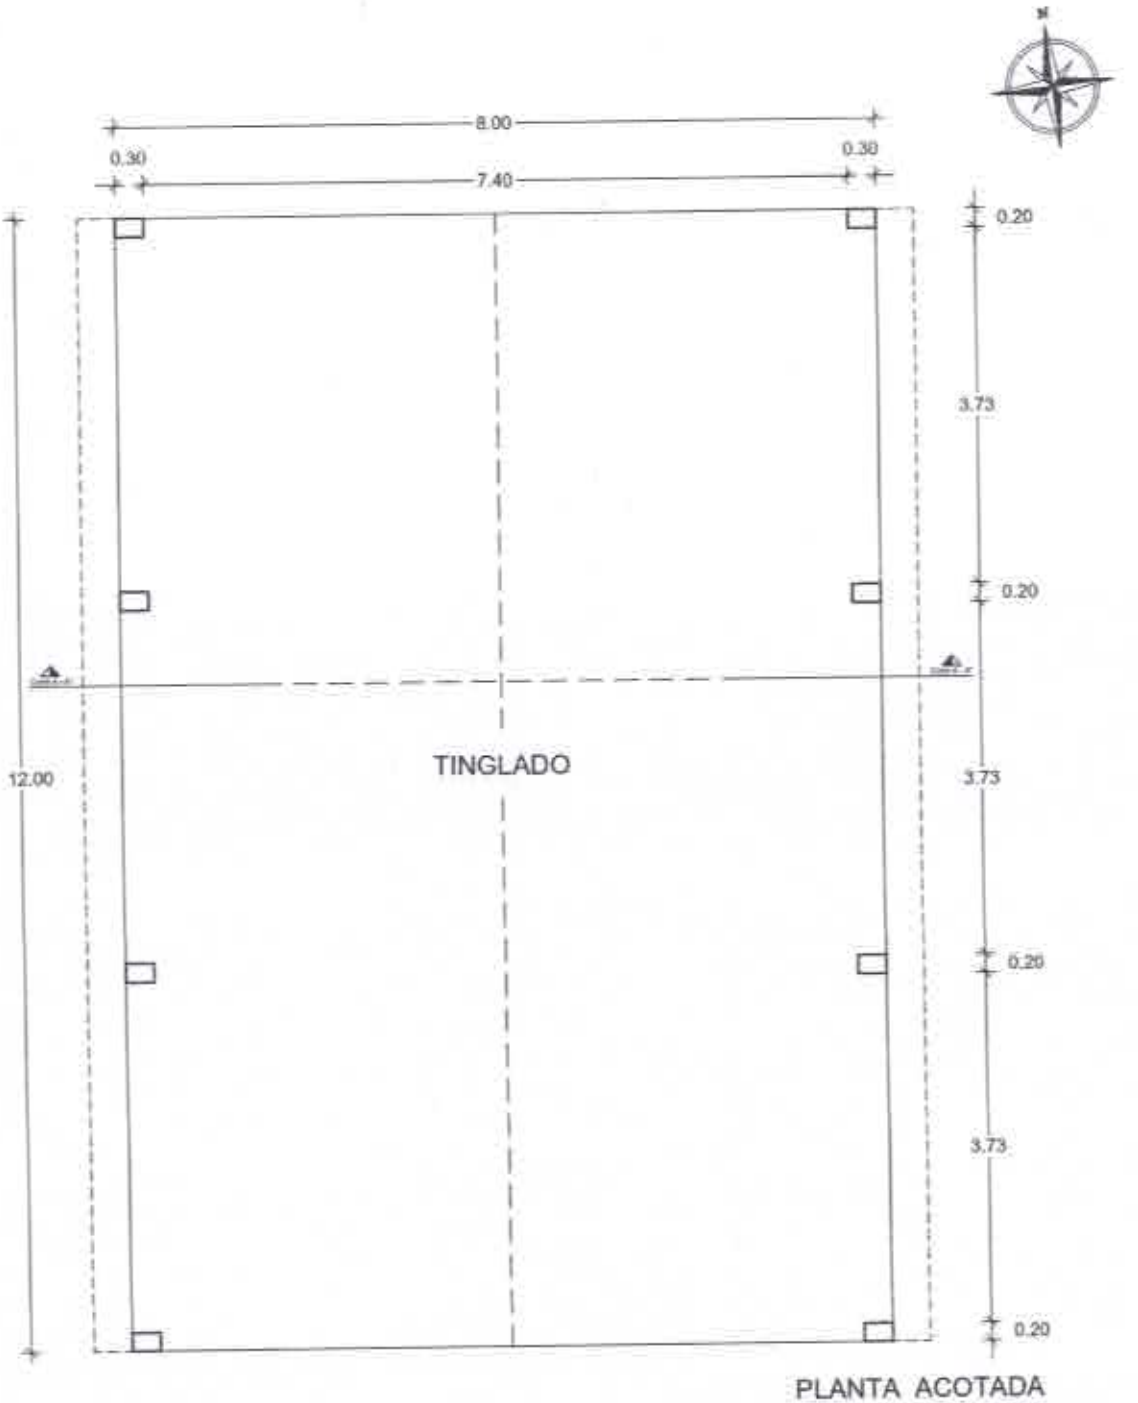

PLANTA ACOTADA
ESC.:..... 1/75

Municipalidad de Capiíbary
Dto. de San Pedro - Py.

PROYECTO:

Construcción de Un tinglado 08mts. x 12 mts.

UBICACIÓN:

CAPILLA SAN MIGUEL ARCANGEL.
Distrito de Capiíbary.

Luis Alberto Fernández Portillo
Arquitecto
Reg. M.O.P.C. Nº 3.193

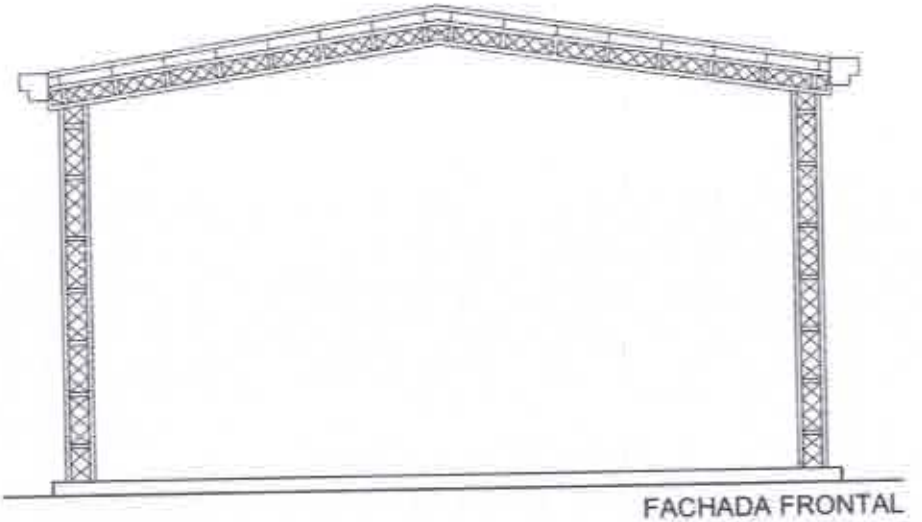

FACHADA FRONTAL
ESC.:.....1/75

Municipalidad de Capiíbary
Dto. de San Pedro - Py.

PROYECTO:
Construcción de Un tinglado 08mts. x 12 mts.

UBICACIÓN:
CAPILLA SAN MIGUEL ARCANGEL.
Distrito de Capiíbary.

Luis Alberto Fernández Portillo
Arquitecto
Reg. M.O.P.C. Nº 3.193

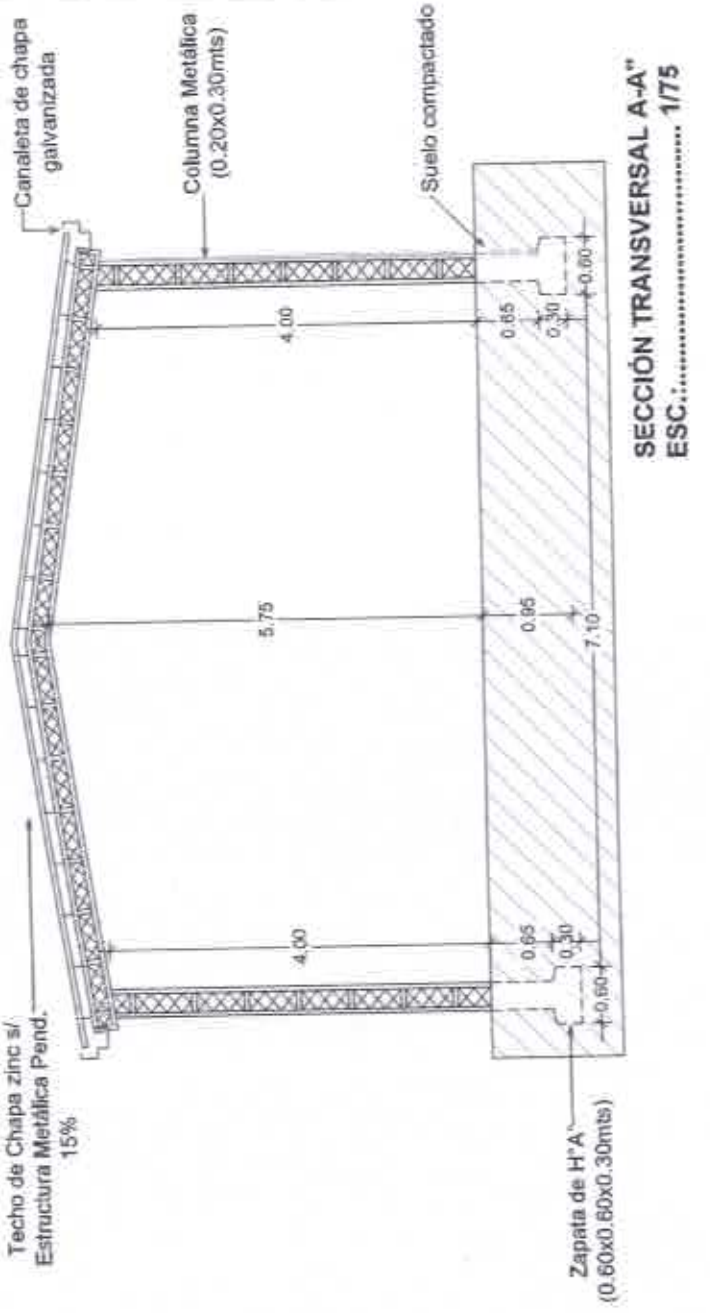

SECCIÓN TRANSVERSAL A-A"
ESC.:..... 1/75

Municipalidad de Capiíbary
Dto. de San Pedro - Py.

PROYECTO:

Construcción de Un tinglado 08mts. x 12 mts.

UBICACIÓN:

CAPILLA SAN MIGUEL ARCANGEL.
Distrito de Capiíbary.

Luis Alberto Fernández Portillo
Arquitecto
Reg. M.O.P.C. Nº 3.193