CORTE A-A - ANCHO 6.00 M-

Esc:1:75

Incluye empedrado y cordon escondido.

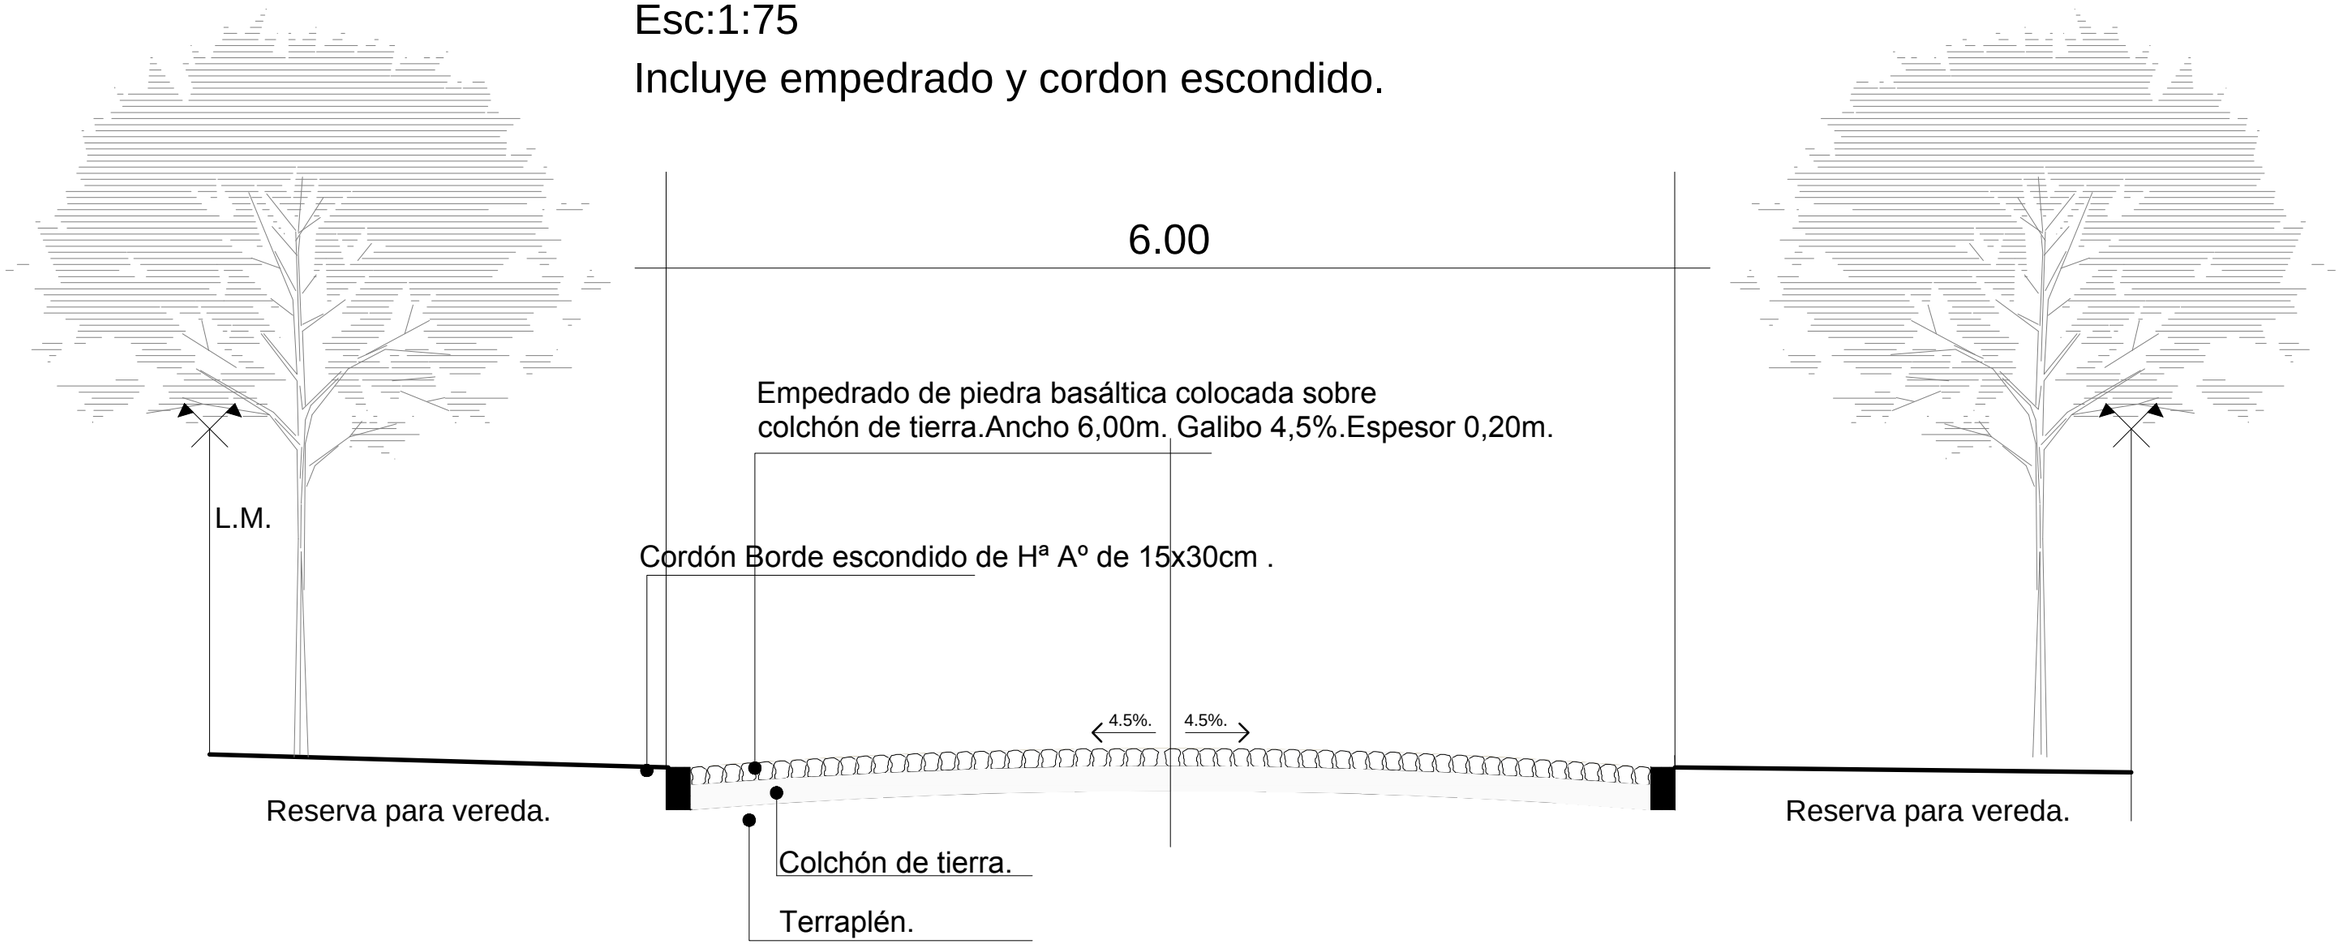

PLANO DE CORTE TRANSVERSAL

OBRA: CONSTRUCCIóN DE PAVIMENTO TIPO EMPEDRADO EN LA COMPAÑIA POTRERO YVATE EN EL DISTRITO DE SAN PEDRO DEL PARANA.

SOLICITANTE: COMISIóN VECINAL COMPAÑIA POTRERO YVATE	DIRECCIóN: COMPAÑIA POTRERO YVATE
PROYECTO: GOBERNACIóN DE ITAPÚA	DISTRITO: SAN PEDRO DEL PARANA
SECRETARíA DE OBRAS PÚBLICAS	SUP. A CONSTRUIR: 10.800 mts2

Firma del profesional