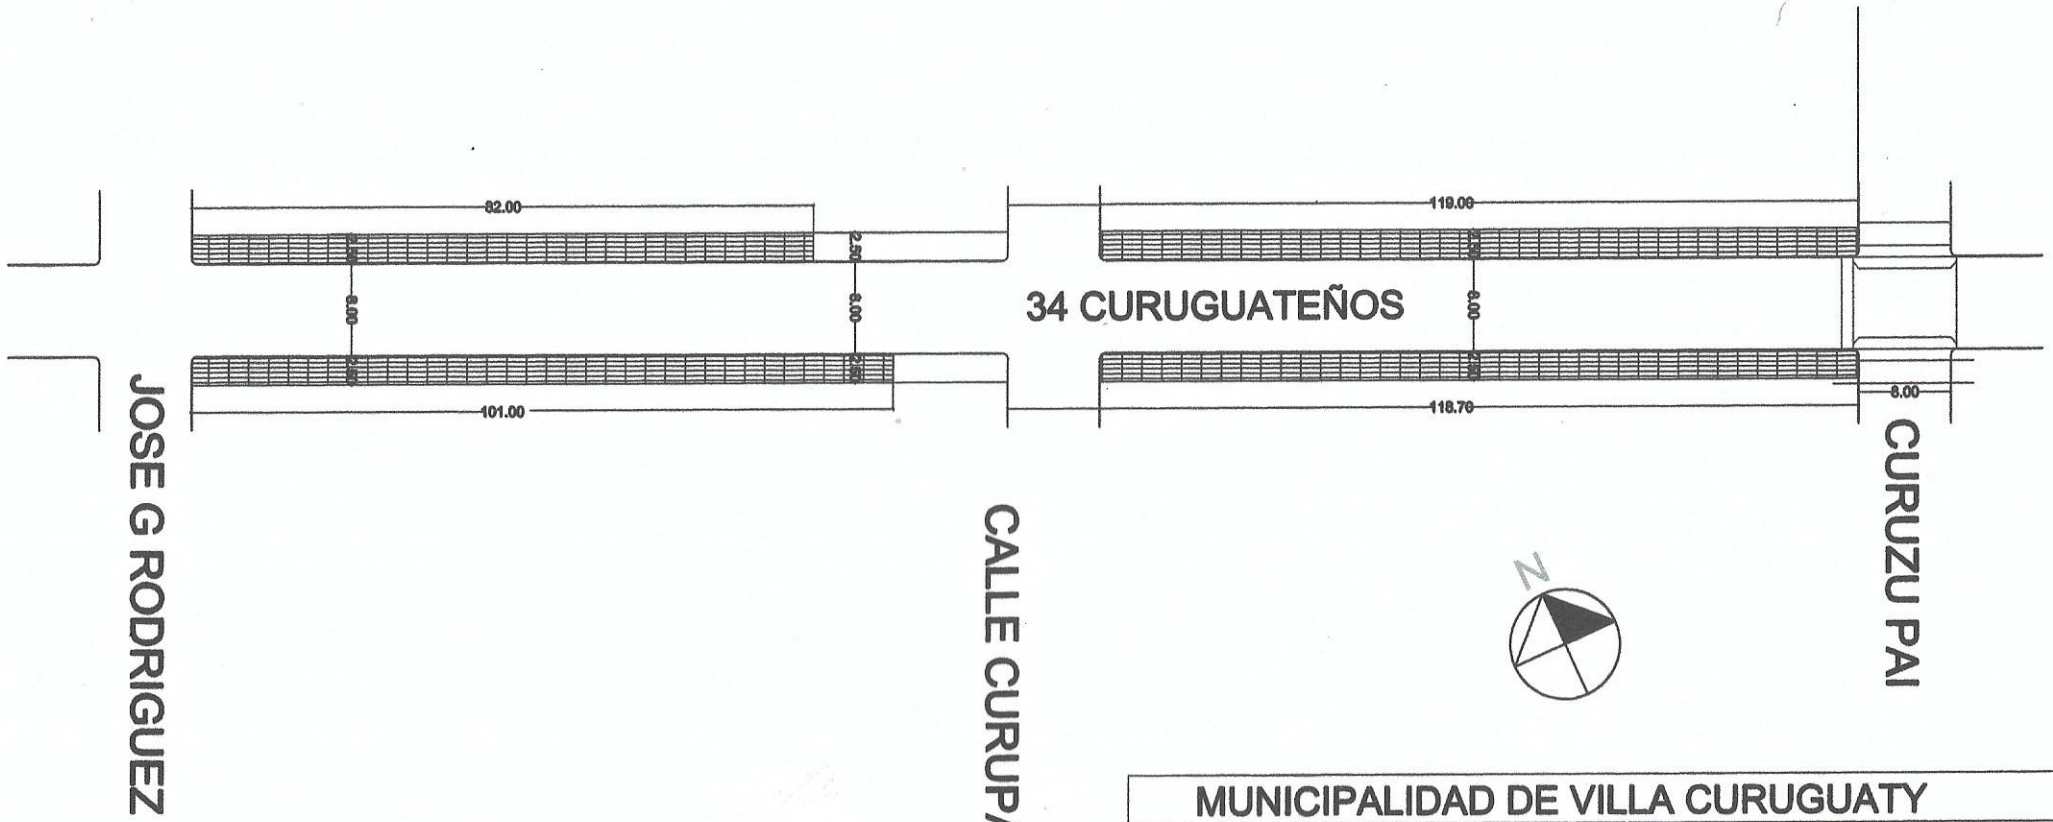

Studio MA
ARQUITECTURA Y CONSTRUCCIONES
Arq. Carlos A. Molinas Ayala
R.U.C.: 1523819 - 9

MUNICIPALIDAD DE VILLA CURUGUATY	
OBRA : PAVIMENTO TIPO EMPEDRADO PRIMERA ETAPA CASCO URBANO BARRIO INDUSTRIAL	
Ubicación: CALLE 34 CURUGUATEÑOS E/ CURUZU PAI, CURUPAY CALLE JOSE G RODRIGUEZ	
Propietario: MUNICIPALIDAD DE CURUGUATY	
Profesional: DPTO. DE OBRAS MUNICIPALIDAD	
UOC: LIC. LUIS ROJAS	N
Domicilio:	
COORDENADAS : -24.46272,- 55.699443	

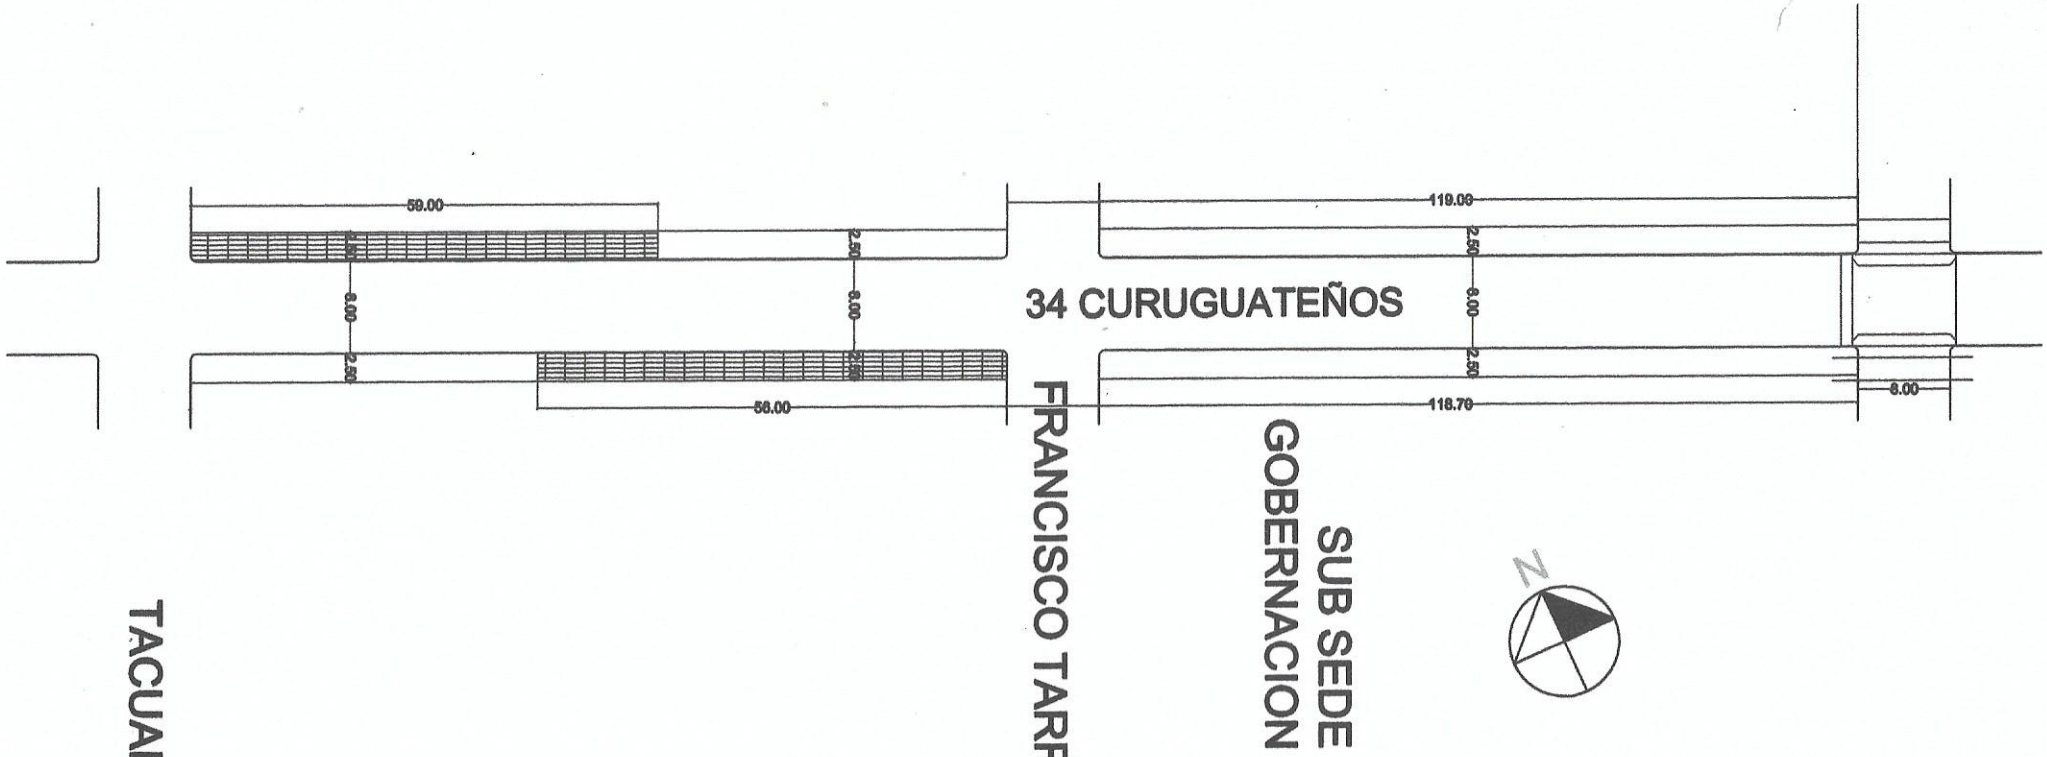

MUNICIPALIDAD DE VILLA CURUGUATY	
OBRA : PAVIMENTO TIPO EMPEDRADO PRIMERA ETAPA CASCO URBANO BARRIO INDUSTRIAL	
Ubicación: CALLE 34 CURUGUATEÑOS E/ FRANCISCO TARRAGO Y TACUARY	
Propietario: MUNICIPALIDAD DE CURUGUATY	
Profesional: DPTO. DE OBRAS MUNICIPALIDAD	
UOC: LIC. LUIS ROJAS	
Domicilio:	
COORDENADAS : -24.464419,- 55.697775	

Studio MA
ARQUITECTURA Y CONSTRUCCIONES
Arq. Carlos A. Molinas Ayala
R.U.C.: 1523819 - 9

DETALLE CONSTRUCTIVO

PAVIMENTO TIPO EMPEDRADO

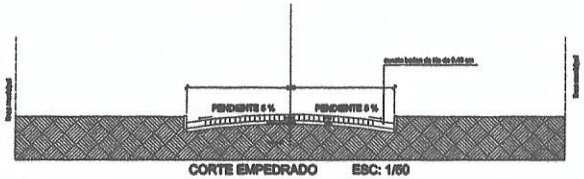

CORTE EMPEDRADO ESC: 1/50

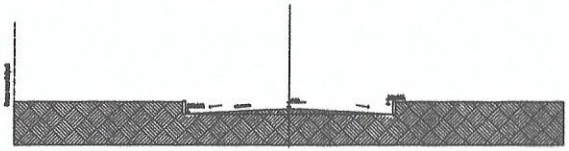

CORTE ESQUEMATICO ESC: 1/50

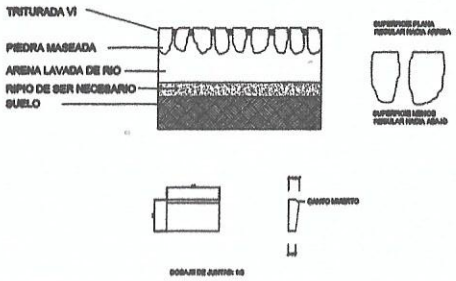

DETALLE DE CORDON DE HORMIGON

SISTEMA CONSTRUCTIVO

PAVIMENTO TIPO EMPEDRADO(PASOS)

PASO 1. PREPARACION DE LA CAJA

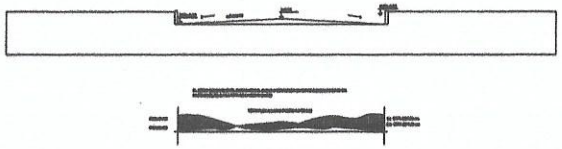

PASO 2. COLOCACION DE CORDONES DE Hº

PASO 4. ASIENTO DE PIEDRAS,Y APISONADO LEVE

PASO 5. COMPACTACION FINAL CON COMPACTADORA PREVIO ESPARCIDO DE TRITURADA 6

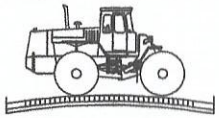

Studio MA
ARQUITECTURA Y CONSTRUCCIONES
Arq. Carlos A. Molinas Ayala
R.U.C.: 1523819 - 9

MUNICIPALIDAD DE VILLA CURUGUATY

OBRA : PAVIMENTO TIPO EMPEDRADO PRIMERA ETAPA CASCO URBANO BARRIO INDUSTRIAL

Ubicación: CALLE 34 CURUGUATEÑOS E/ FRANCISCO TARRAGO Y TACUARY

Propietario: MUNICIPALIDAD DE CURUGUATY

Profesional: DPTO. DE OBRAS MUNICIPALIDAD

UOC: LIC. LUIS ROJAS

Domicilio:

COORDENADAS : -24.464419,- 55.697775