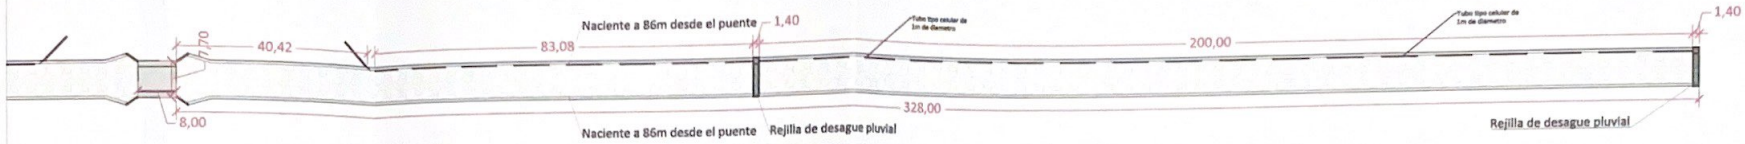

PLANTA

Esc. 1/1000

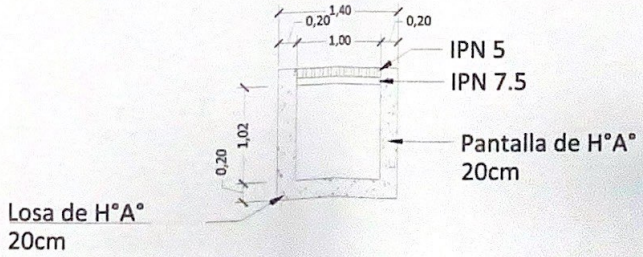

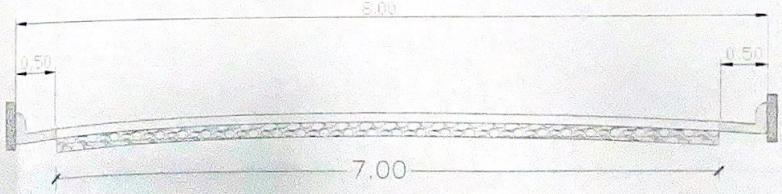

CORTE DE CALLE

Esc. 1/50

MUNICIPALIDAD DE SALTO DEL GUAIRA	PROYECTO	PROYECTISTA:	FECHA:	Lamina No.
DEPARTAMENTO DE CANINDEYÚ - PY	PAVIMENTO PETREO - TIPO EMPEDRADO TRAMO 1 BARRIO SAN MIGUEL KM29	ARQ. EDUARDO ISAAC CUEVAS FLEITAS PAT. PROFESIONAL Nro.: 4.716 EDUARDO ISAAC CUEVAS FLEITAS Reg.Prof M.O.P.C N° 4.716	2023	1/1