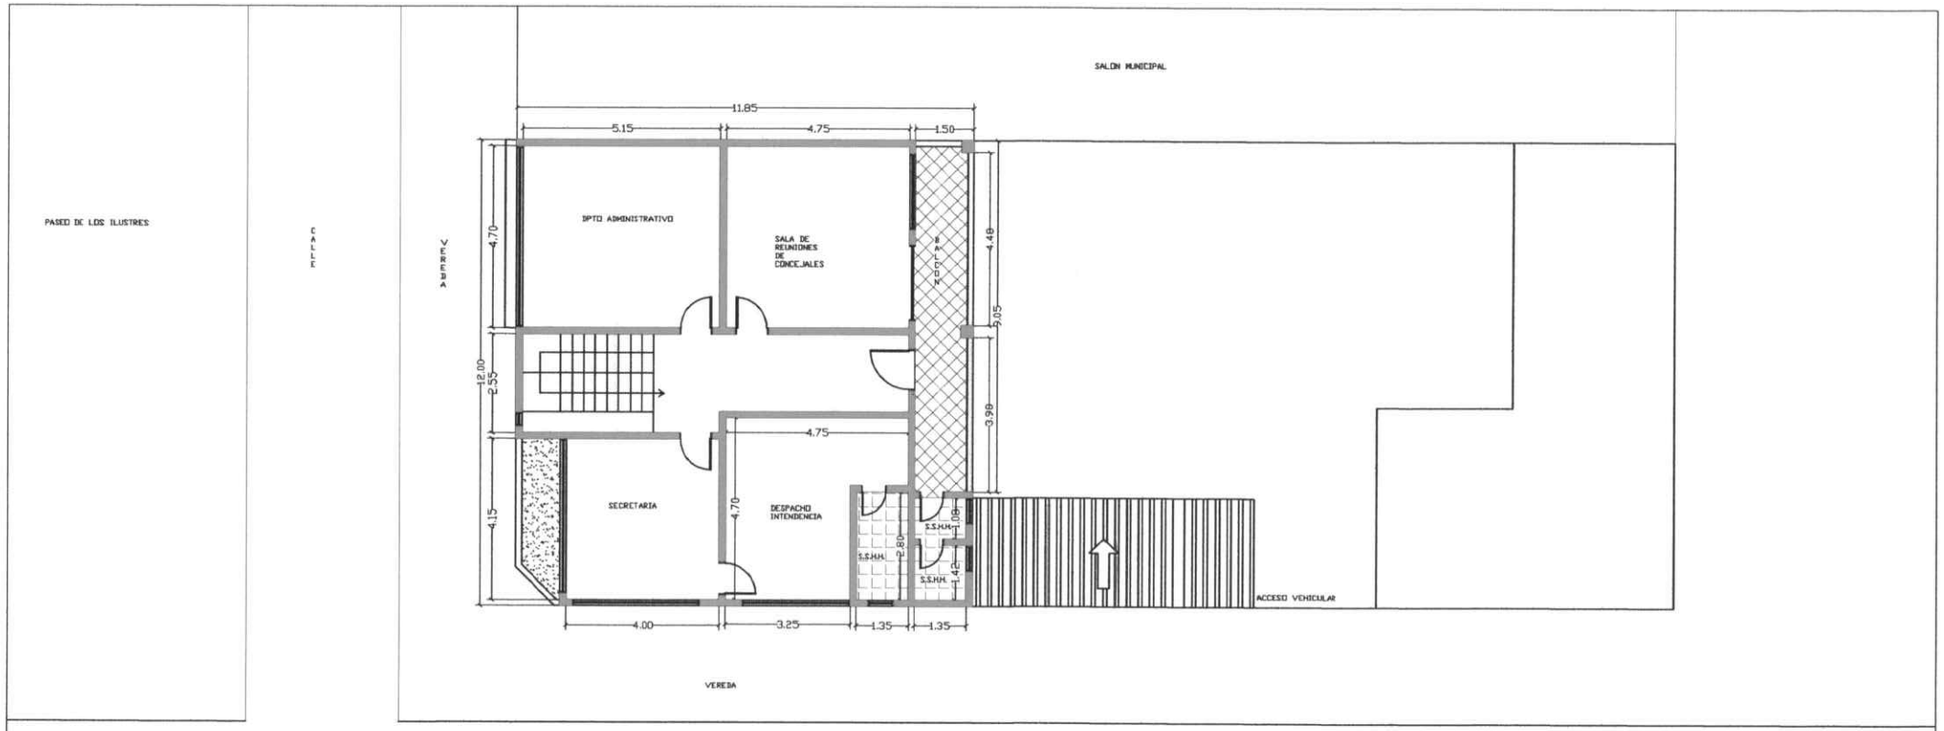

PLANTA ALTA ACOTADA
ESC.....1/125

N

PROYECTO REFRACCION MUNICIPALIDAD

PROPIETARIO: Municipalidad de Ybycui

LUGAR: Ciudad de Ybycuii

SUP. A INTERVENIR:160M2 aprox.

M U N I C I P A L I D A D D E Y B Y C U I

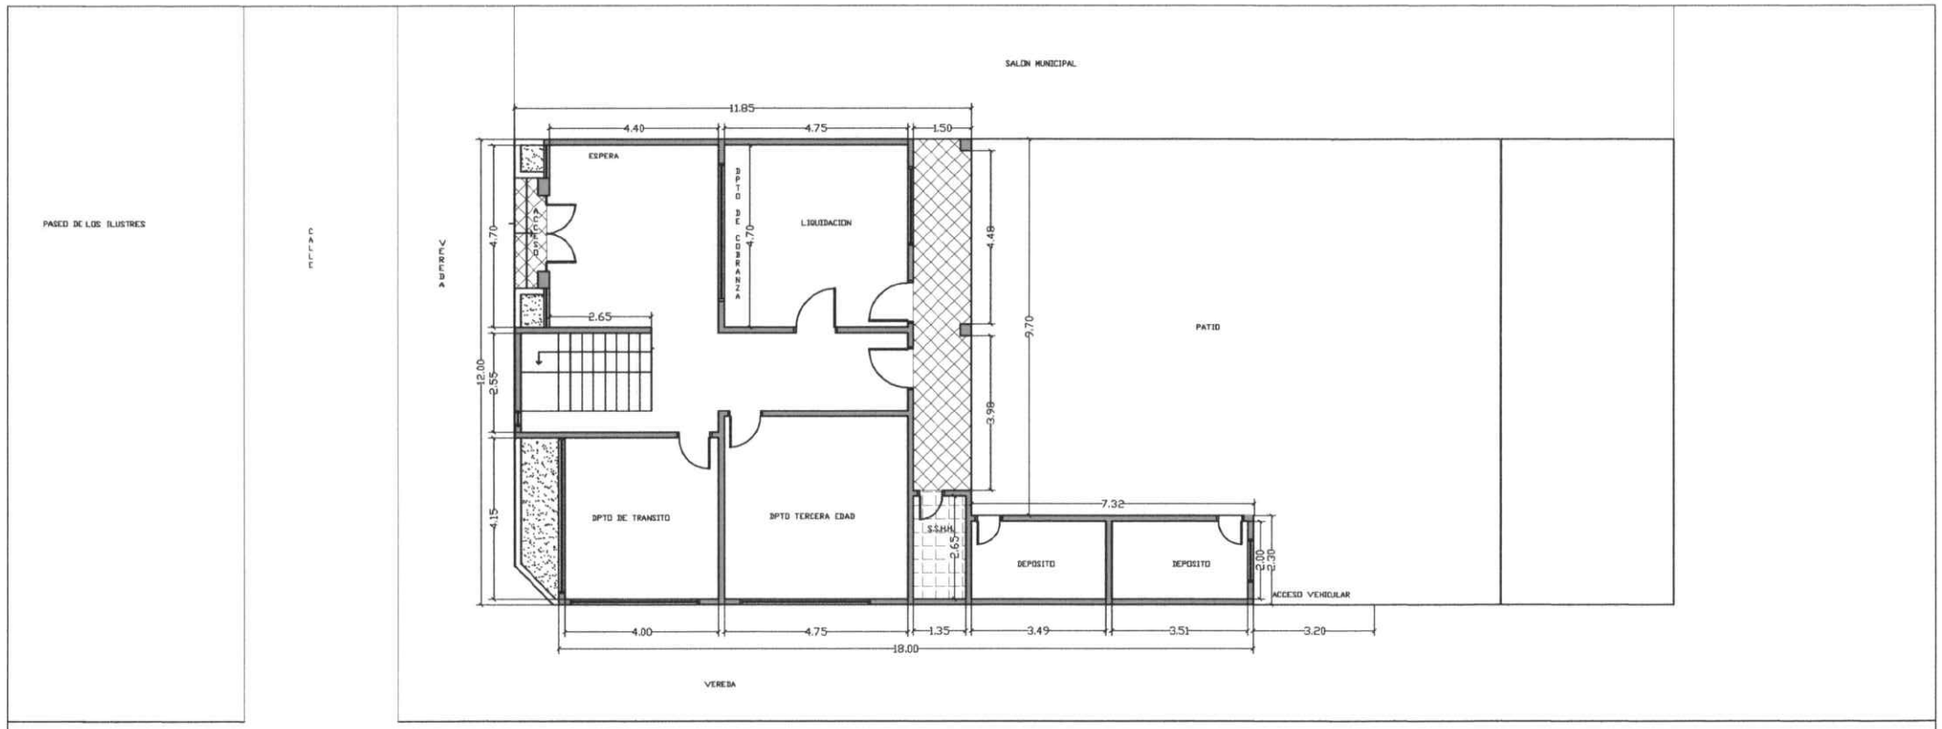

PLANTA BAJA ACOTADA
ESC.....1/125

N

PROYECTO REFRACCION MUNICIPALIDAD

PROPIETARIO: Municipalidad de Ybycui

LUGAR: Ciudad de Ybycuii

SUP. A INTERVENIR:160M2 aprox.

M U N I C I P A L I D A D D E Y B Y C U I