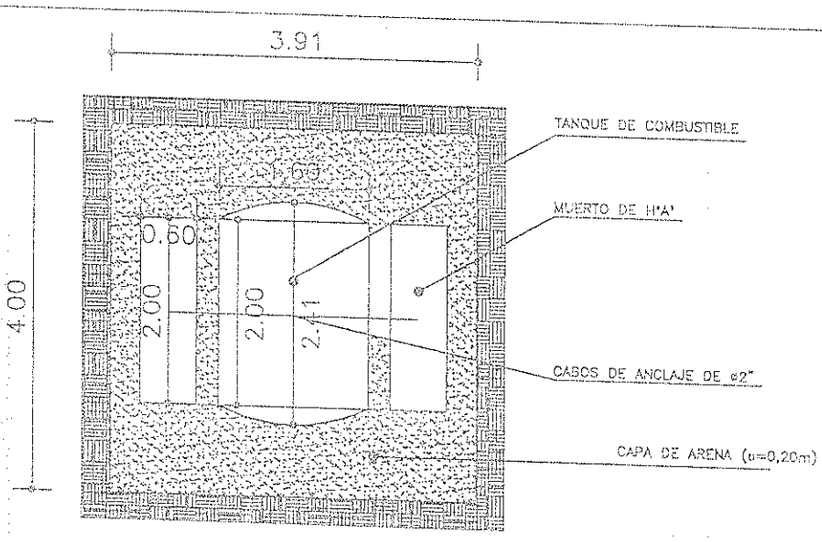

PLANTA ARQUITECTONICA

esc. 1,75

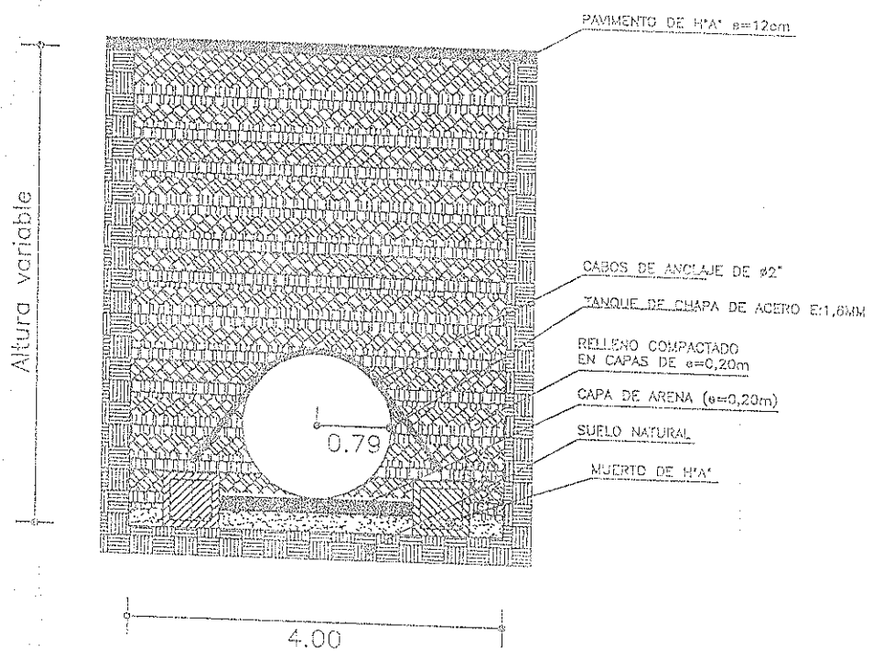

CORTE TRANSVERSAL

esc. 1,75

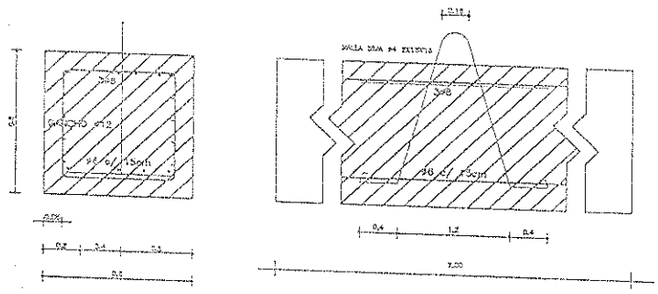

DETALLE DEL MUERTO
CORTE TRANSVERSAL

DETALLE DEL MUERTO
CORTE LONGITUDINAL

esc. 1,75

DIRECCION NACIONAL DE AERONAUTICA CIVIL
DINAC

DIRECCION DE AEROPUERTOS

GERENCIA DE PROYECTO DE INFRAESTRUCTURA

PROVISION Y COLOCACION DE TANQUE – GERENCIA DE TRANSPORTE Y TALLERES

DEPTO. DE ABASTECIMIENTO Y TALLERES – AEROPUERTO INTERNACIONAL SILVIO PETTIROSSI

DIGITALIZACION	PROYECTO Y REVISION	APROBADO	FECHA	PLANO Nº
[illegible]	Carlos N. Alfonso B. Jefe Dpto. de Ingeniería Aeroportuaria	Arq. Carlos Aquino Gerente de Proyecto de Infraestructura	JUNIO/2012	1

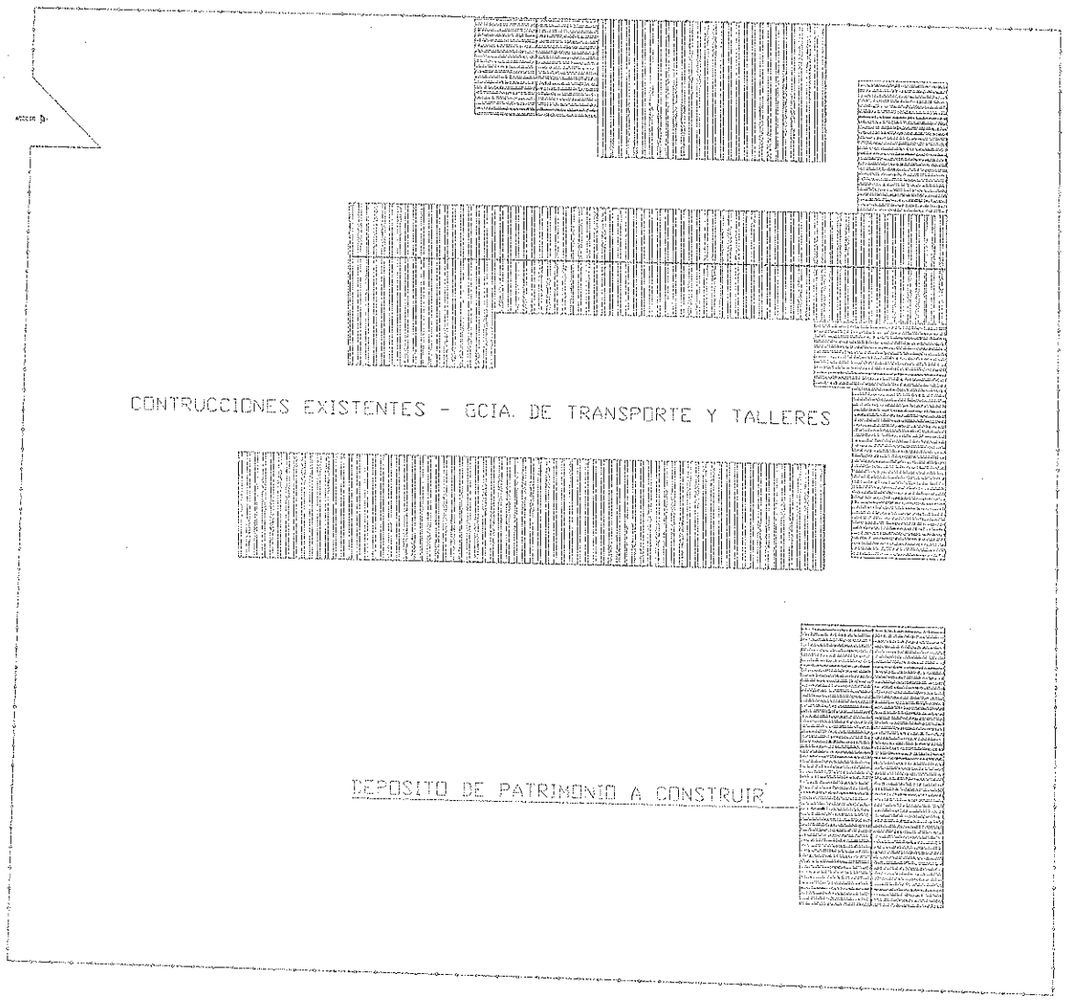

PLANTA UBICACION
ESCALA-------1/500

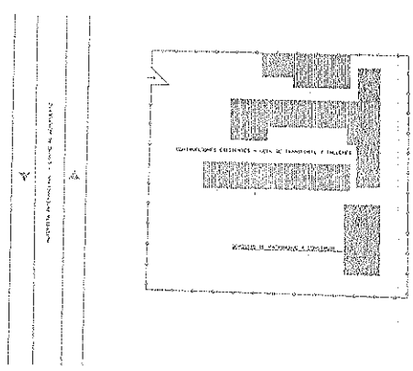

PLANTA LOCALIZACION
ESCALA--------1/2000

DIRECCION NACIONAL DE AERONAUTICA CIVIL
DINAC

SUB DIRECCION DE PLANIFICACION Y DESARROLLO SUSTENTABLE

GERENCIA DE PROYECTOS DE INFRAESTRUCTURA - DPTO. DE INGENIERIA AEROPORTUARIA

PROYECTO CONSTRUCCION DEPOSITO PATRIMONIO
UBICACION - GERENCIA DE TRANSPORTE Y TALLERES

DIGITALIZACION	PROYECTO Y REVISION	APROBADO	FECHA	PLANO Nº
ING. VAL. FEDOR DOMINGO DPTO. DE INGENIERIA	ING. VAL. EDGAR DOMINGO DPTO. DE INGENIERIA	ING. DOS APELLIDOS GERENTE DE PROYECTOS DE INFRAESTRUCTURA	SEPT/2011	01

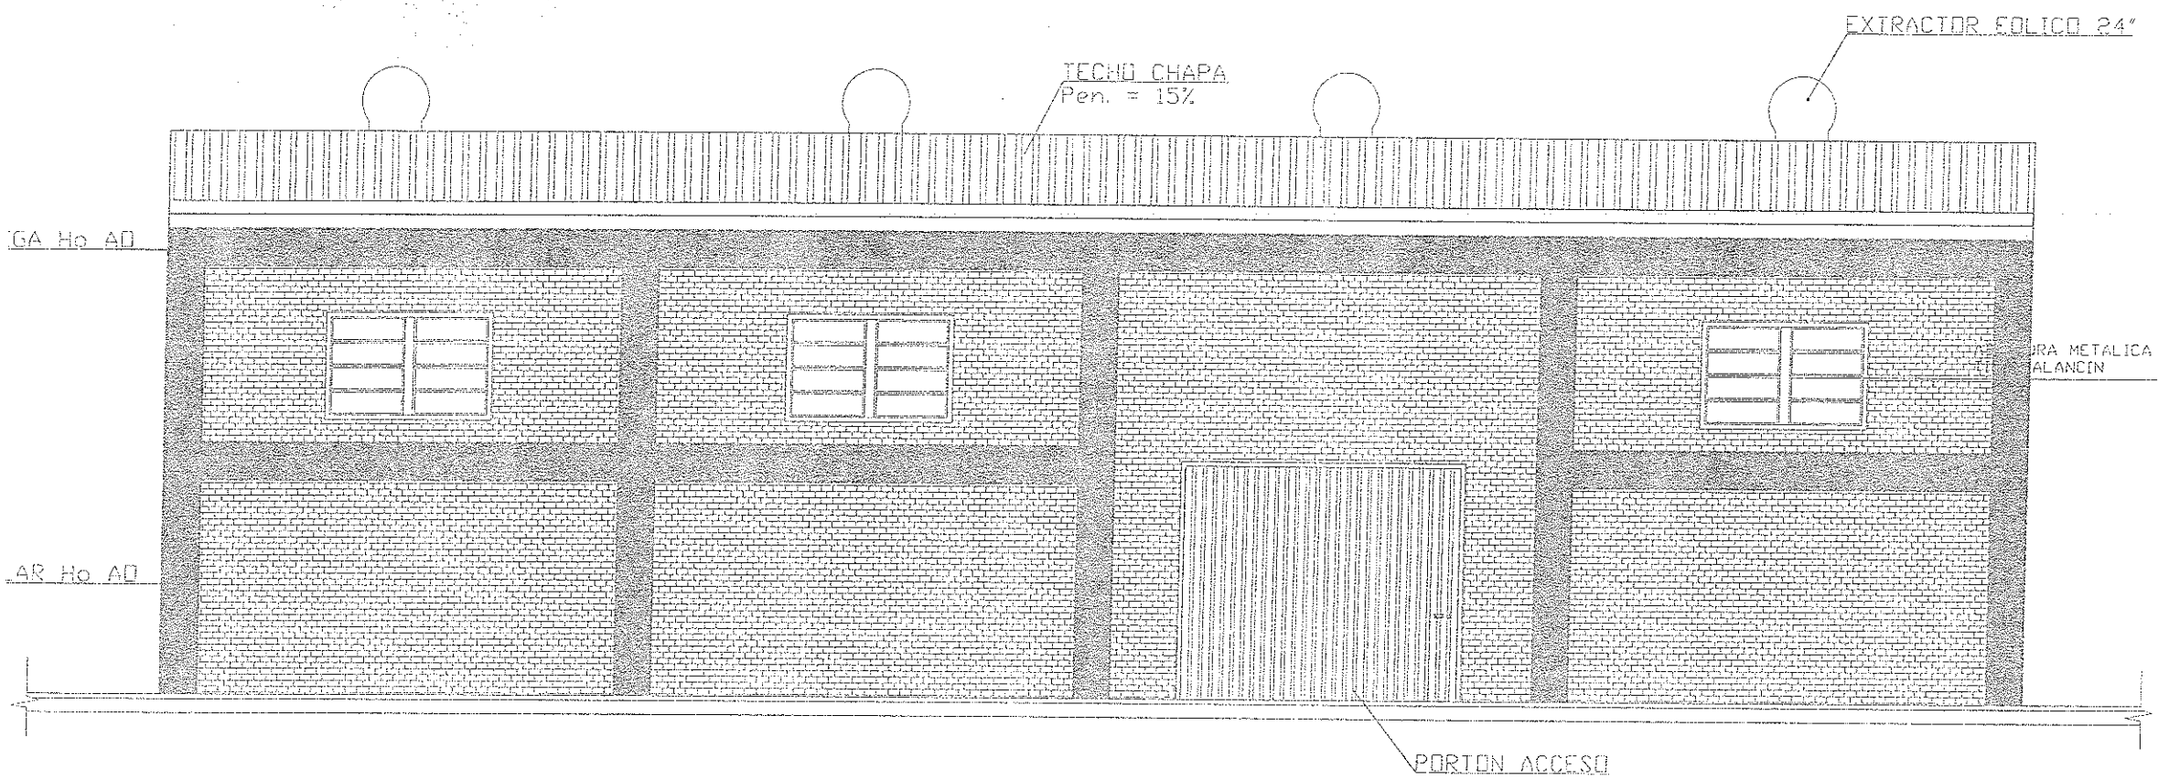

FACHADA FRONTAL
ESCALA-----1/75

DIRECCION NACIONAL DE AERONAUTICA CIVIL
DINAC

SUB DIRECCION DE PLANIFICACION Y DESARROLLO SUSTENTABLE

GERENCIA DE PROYECTOS DE INFRAESTRUCTURA – DPTO. DE INGENIERIA AEROPORTUARIA

PROYECTO CONSTRUCCION DEPOSITO PATRIMONIO
UBICACION – GERENCIA DE TRANSPORTE Y TALLERES

INSTALACION	PROYECTO Y REVISION	APROBADO	FECHA	PLANO Nº
ING. VAL. EDGAR DOLMPES DPTO. DE AEROPUERTOS	ING. VAL. EDGAR DOLMPES DPTO. DE AEROPUERTOS	CARLOS AONDOANO JEFE DE PROYECTOS DE INFRAESTRUCTURA	SEPT/2011	03

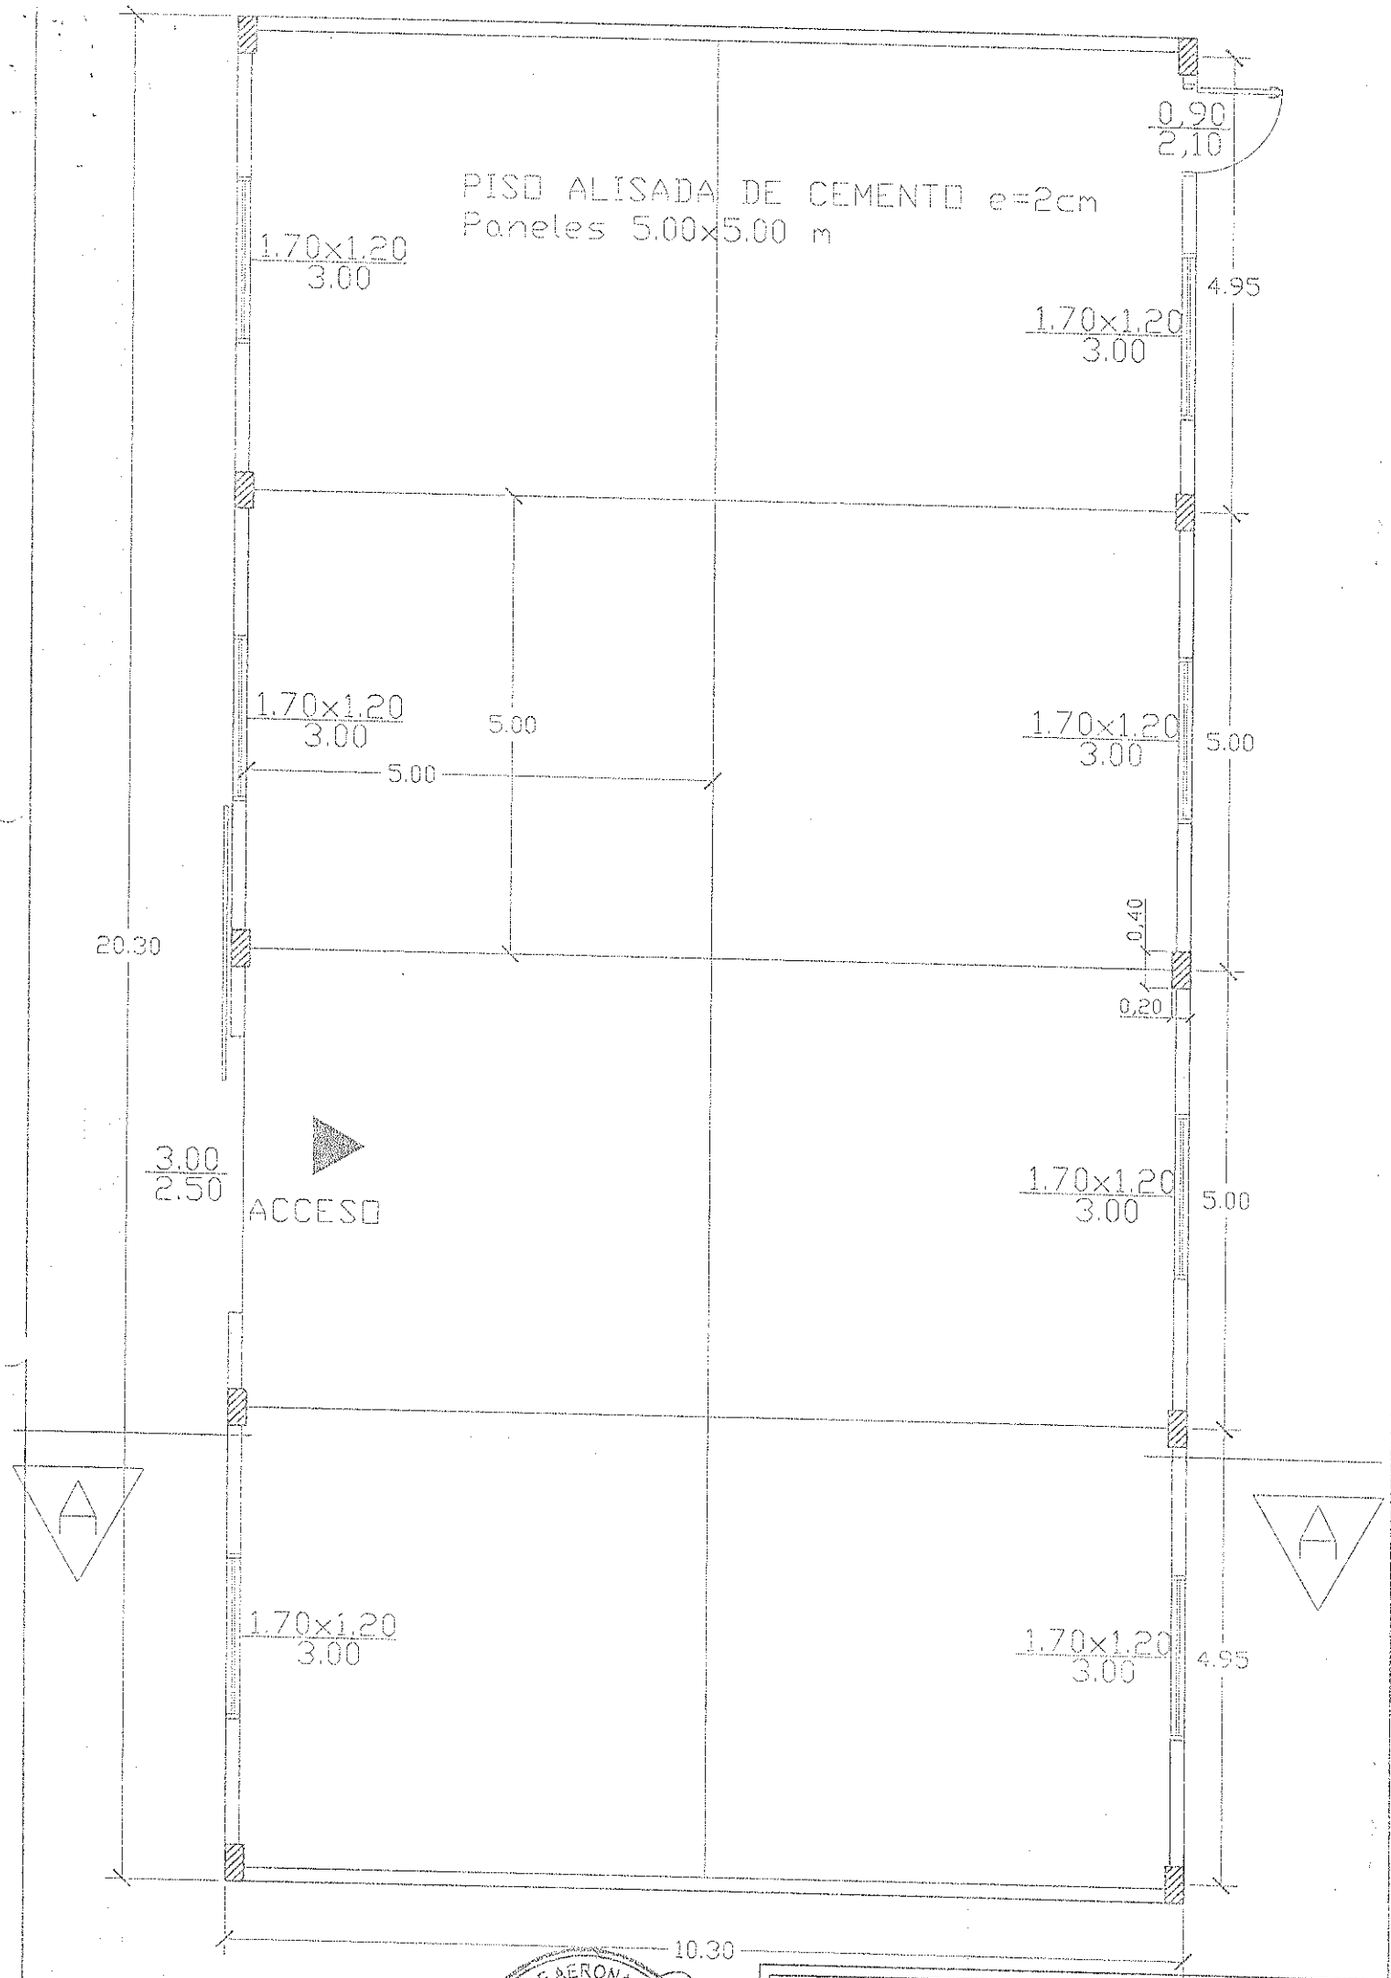

PLANTA DEPOSITO
ESCALA------1/75

DIRECCION NACIONAL DE AERONAUTICA CIVIL
DINAC

SUB DIRECCION DE PLANIFICACION Y DESARROLLO SUSTENTABLE

GERENCIA DE PROYECTOS DE INFRAESTRUCTURA – DPTO. DE INGENIERIA AEROPORTUARIA

PROYECTO CONSTRUCCION DEPOSITO PATRIMONIO
UBICACION – GERENCIA DE TRANSPORTE Y TALLERES

DIGITALIZACION	PROYECTO Y REVISION	APROBADO	FECHA	PLANO N°
TEC. VIAL EDGAR GOMPOS DPTO. DE INFRAESTRUCTURA	TEC. VIAL EDGAR GOMPOS DPTO. DE INFRAESTRUCTURA	CARLOS ADRIGUARO GERENTE DE PROYECTOS DE INFRAESTRUCTURA	SEPT/2011	03

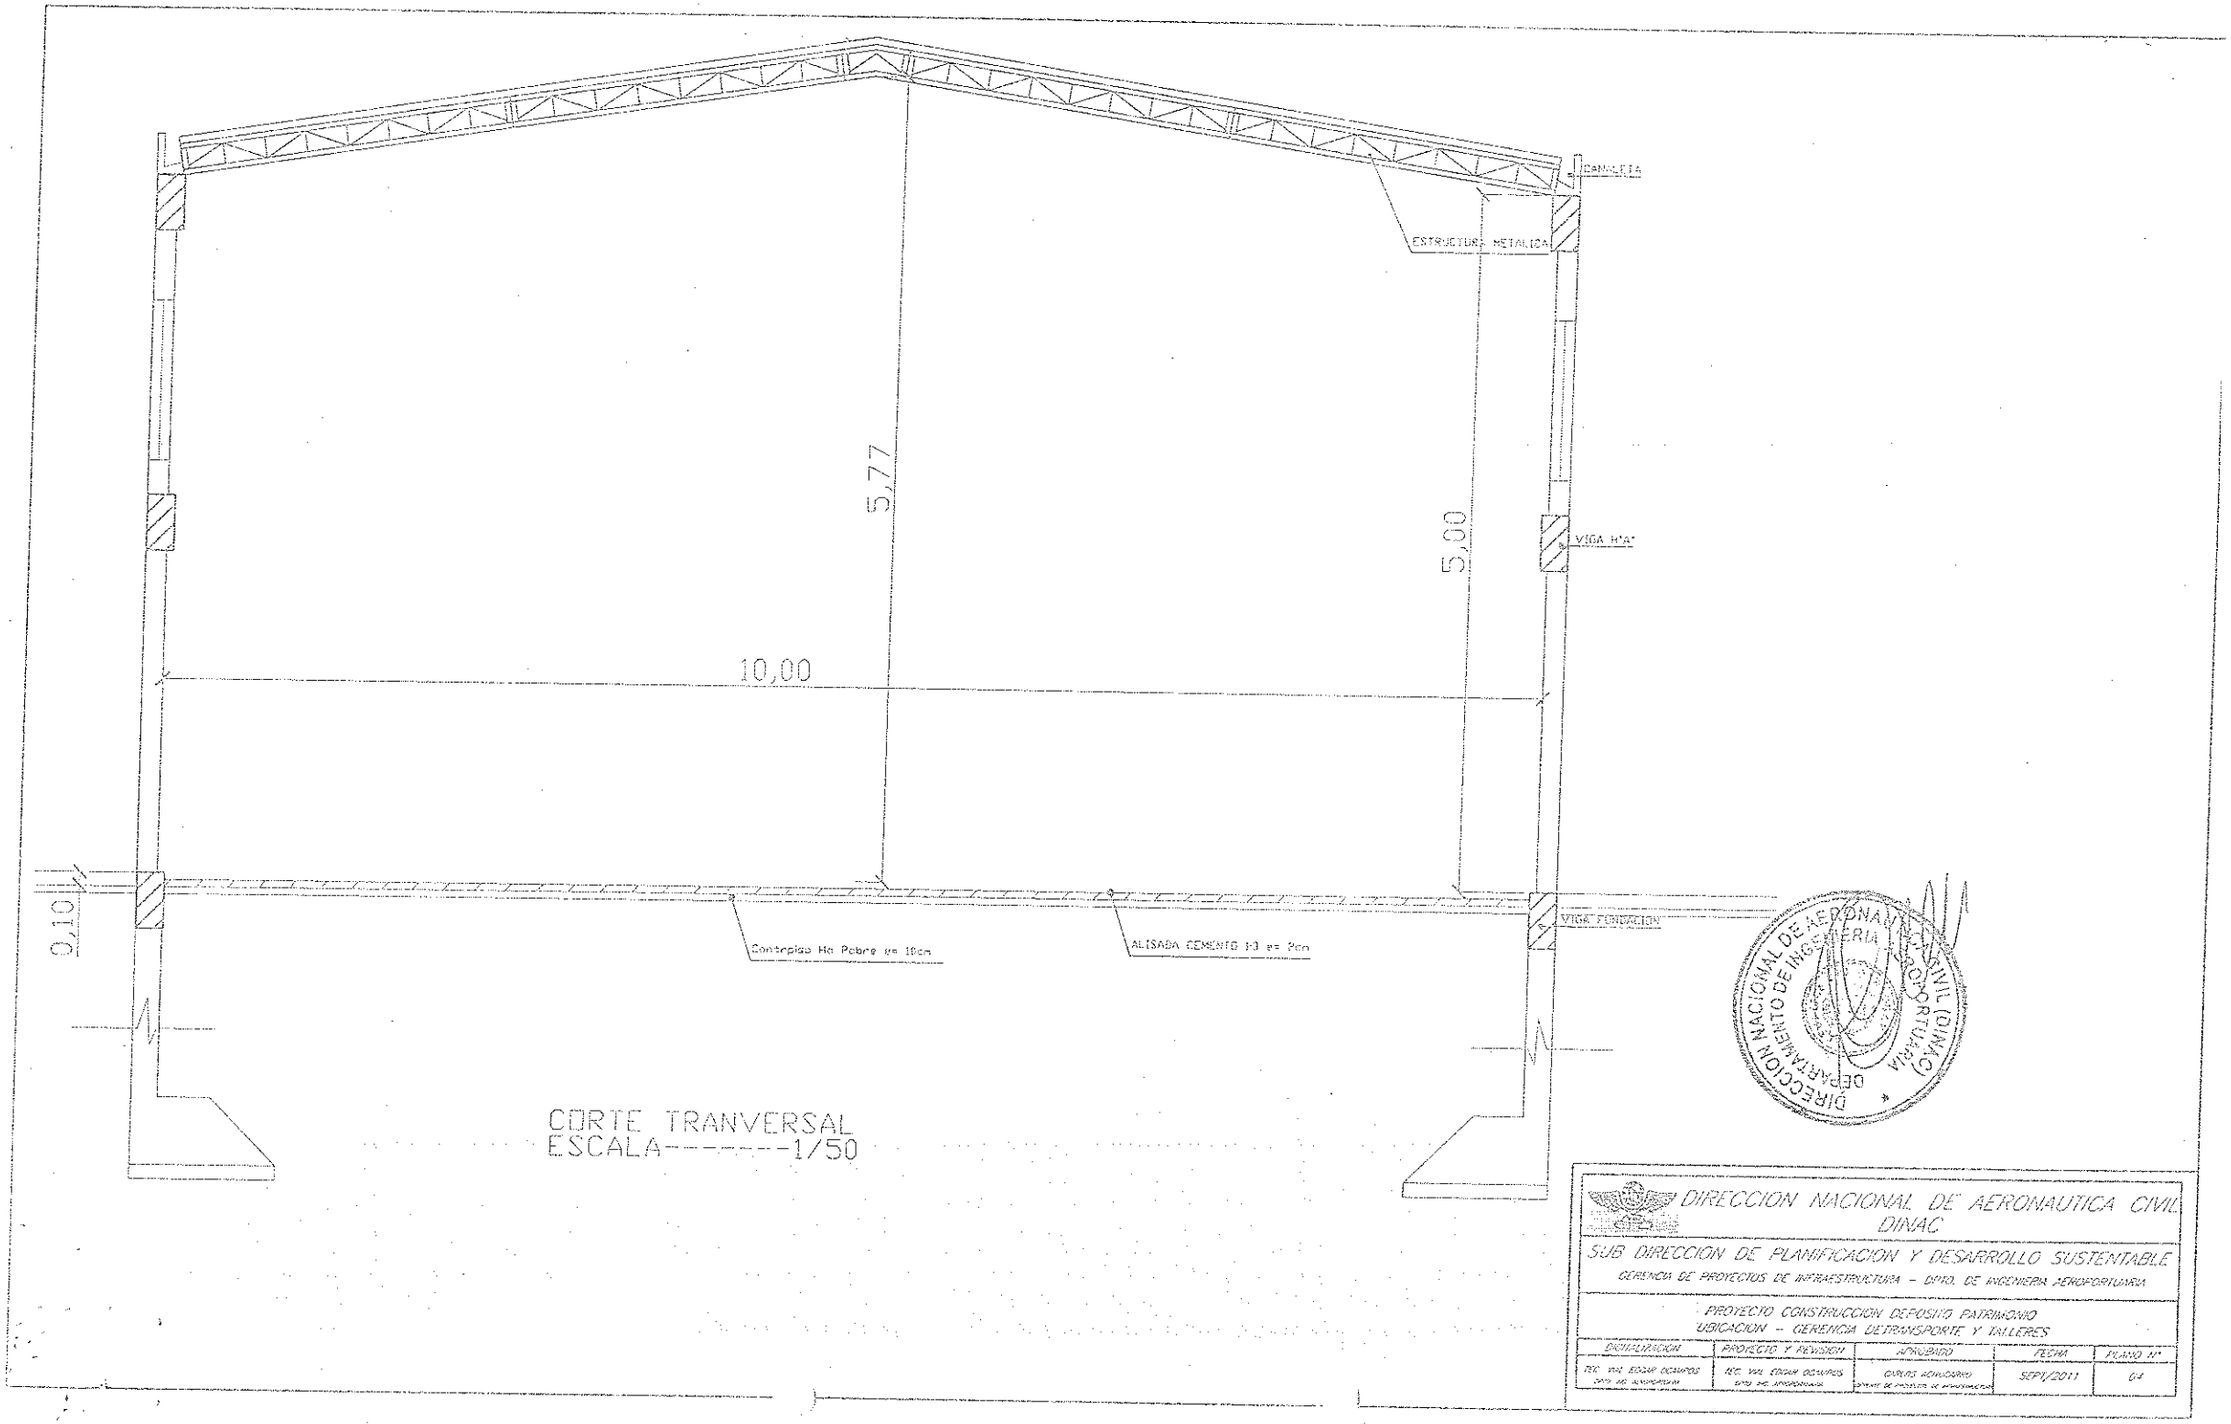
CANALETA
ESTRUCTURA METALICA
5,77
5,00
VIGA H°A°
10,00
0,10
VIGA FUNDACION
Contrapiso Ho Pobre e= 10cm
ALISADA CEMENTO 1:3 e= 2cm
CORTE TRANVERSAL
ESCALA-------1/50
DIRECCION NACIONAL DE AERONAUTICA CIVIL
DINAC
SUB DIRECCION DE PLANIFICACION Y DESARROLLO SUSTENTABLE
GERENCIA DE PROYECTOS DE INFRAESTRUCTURA - DPTO. DE INGENIERIA AEROPORTUARIA
PROYECTO CONSTRUCCION DEPOSITO PATRIMONIO
UBICACION - GERENCIA DE TRANSPORTE Y TALLERES
DIBUJADO
ING. VIAL EDGAR OCAMPO
DPTO. DE APROPIACION
PROYECTO Y REVISION
ING. VIAL EDGAR OCAMPO
DPTO. DE APROPIACION
APROBADO
CARLOS MONDONIO
JEFE DE DEPTO. DE APROPIACION
FECHA
SEPT/2011
PLANO N°
04
DIRECCION NACIONAL DE AERONAUTICA CIVIL (DINAC)
DEPARTAMENTO DE INGENIERIA AEROPORTUARIA

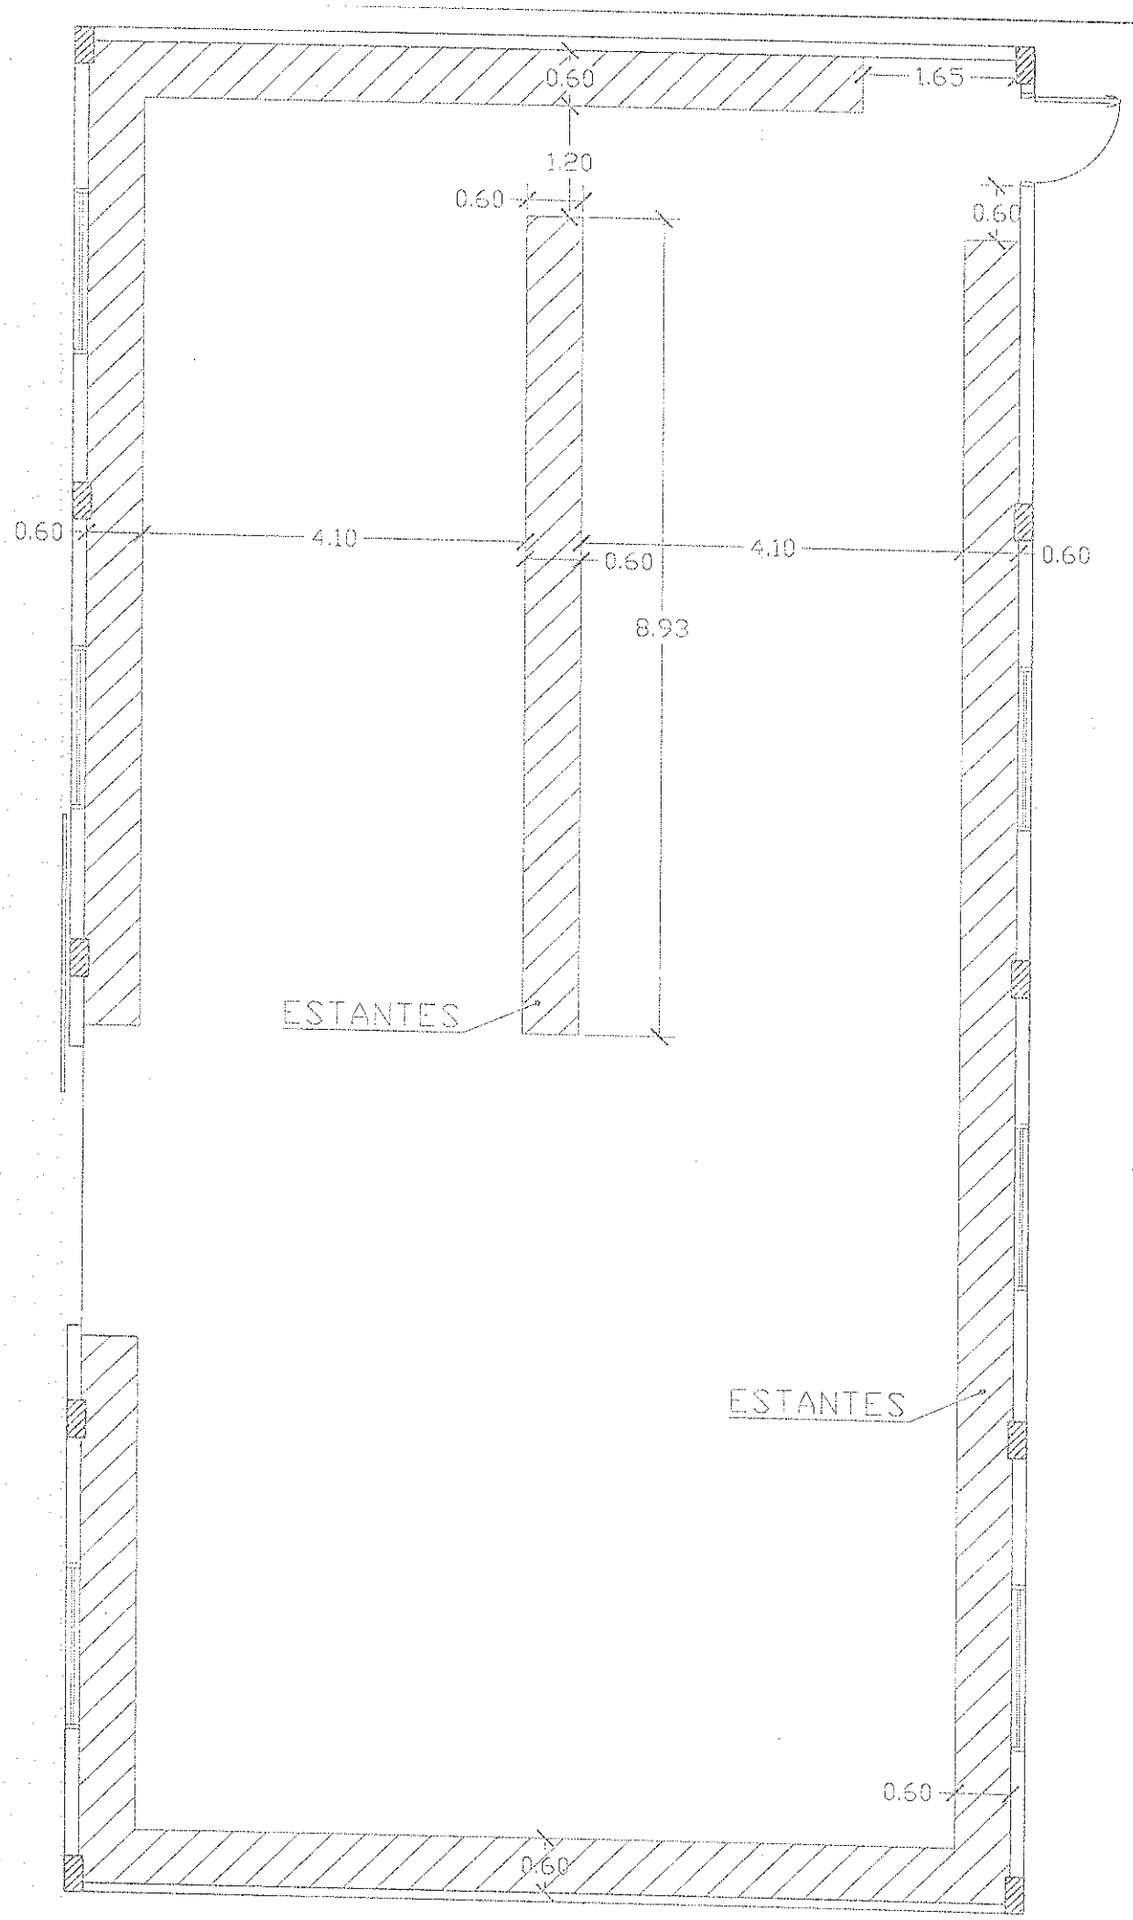

PLANTA UBICACION ESTANTES
ESCALA----------1/75

DIRECCION NACIONAL DE AERONAUTICA CIVIL
DINAC

SUB DIRECCION DE PLANIFICACION Y DESARROLLO SUSTENTABLE

GERENCIA DE PROYECTOS DE INFRAESTRUCTURA - DPTO. DE INGENIERIA AEROPORTUARIA

PROYECTO CONSTRUCCION DEPOSITO PATRIMONIO
UBICACION - GERENCIA DE TRANSPORTE Y TALLERES

DIBUJADO	PROYECTO Y REVISION	APROBACION	FECHA	PLANO N°
ING. VAL EDGAR OCAMPO DPTO. ING. AEROPORTUARIA	ING. VAL EDGAR OCAMPO DPTO. ING. AEROPORTUARIA	CARLOS ACHUCARRO GERENTE DE PROYECTOS DE INFRAESTRUCTURA	SEPT/2011	05

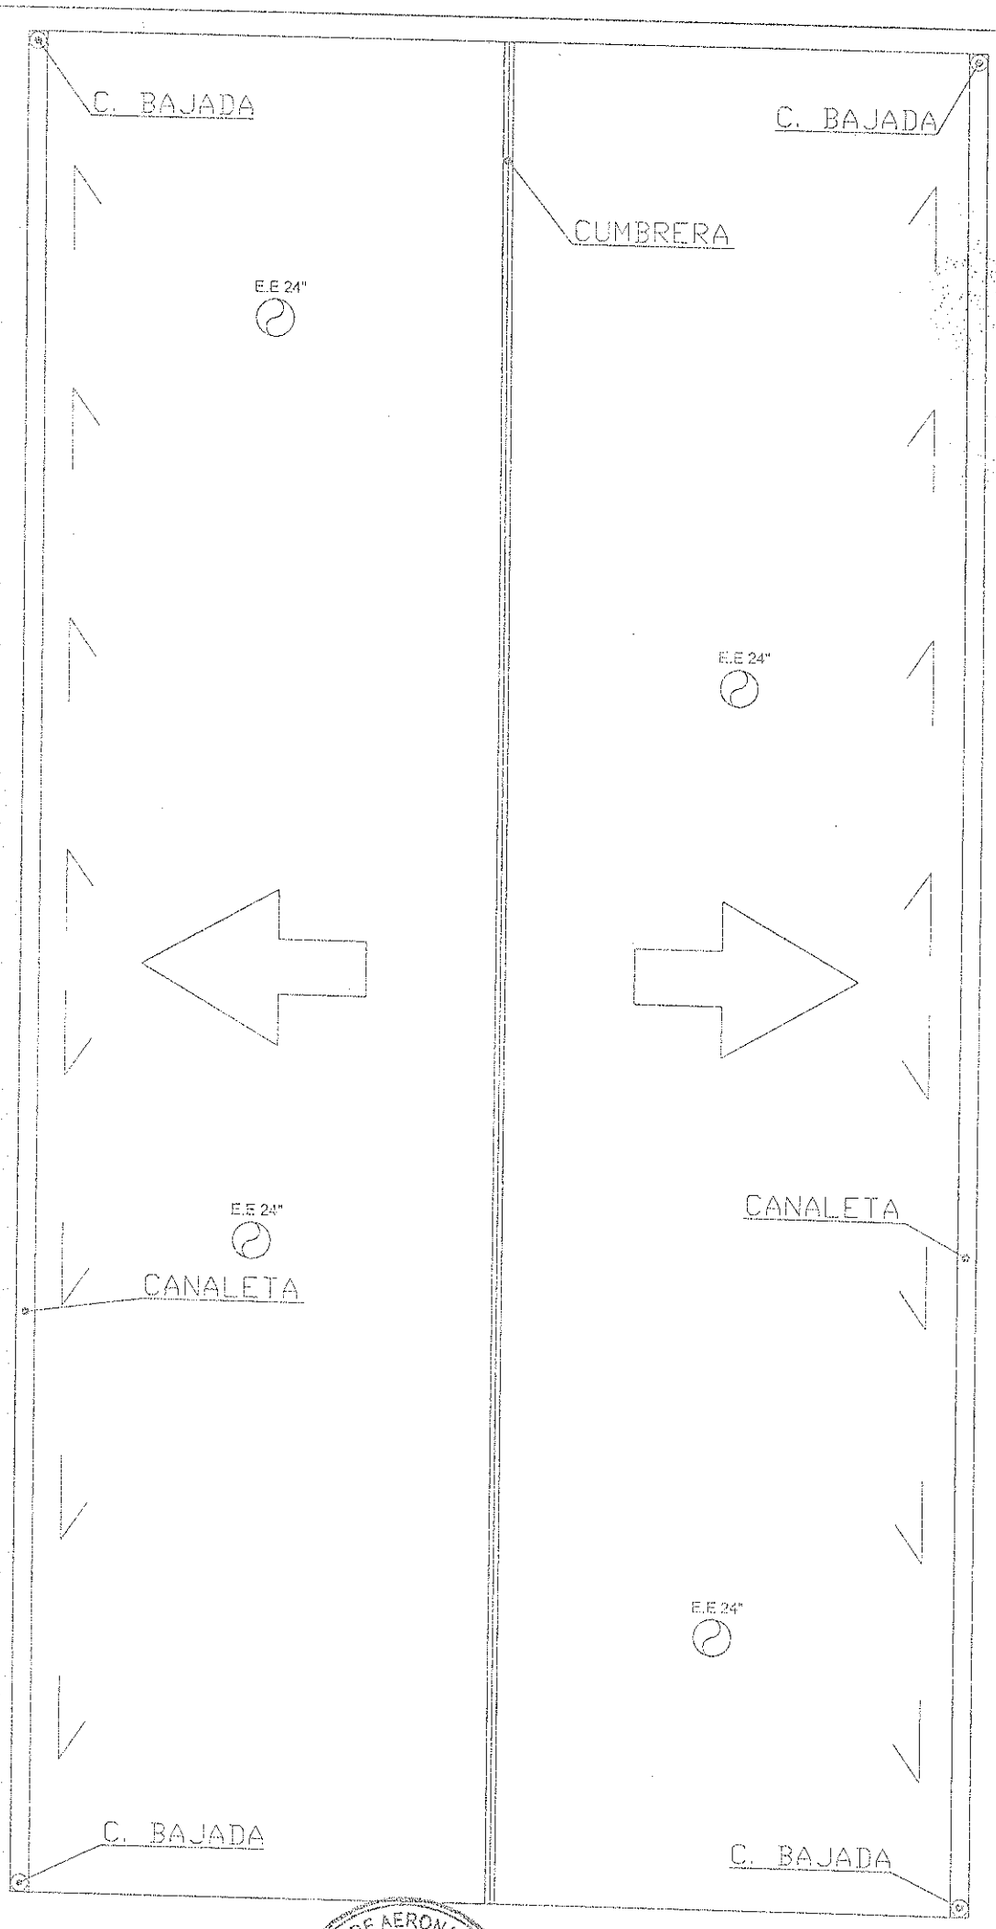

PLANTA TECHO
ESCALA--1/75

DIRECCION NACIONAL DE AERONAUTICA CIVIL
DINAC

SUB DIRECCION DE PLANIFICACION Y DESARROLLO SUSTENTABLE

GERENCIA DE PROYECTOS DE INFRAESTRUCTURA – DPTO. DE INGENIERIA AEROPORTUARIA

PROYECTO CONSTRUCCION DEPOSITO PATRIMONIO
UBICACION – GERENCIA DETRANSPORTE Y TALLERES

DIGITALIZACION	PROYECTO Y REVISION	APROBADO	FECHA	PLANO Nº
ING. RAL SOLAR DOMPOS DPTO. DE INFRAESTRUCTURA	ING. RAL LEONE DOSUTOS CIVIL DE INFRAESTRUCTURA	CARLOS ACHUCARRO GERENTE DE PROYECTOS DE INFRAESTRUCTURA	SEPT/2011	06