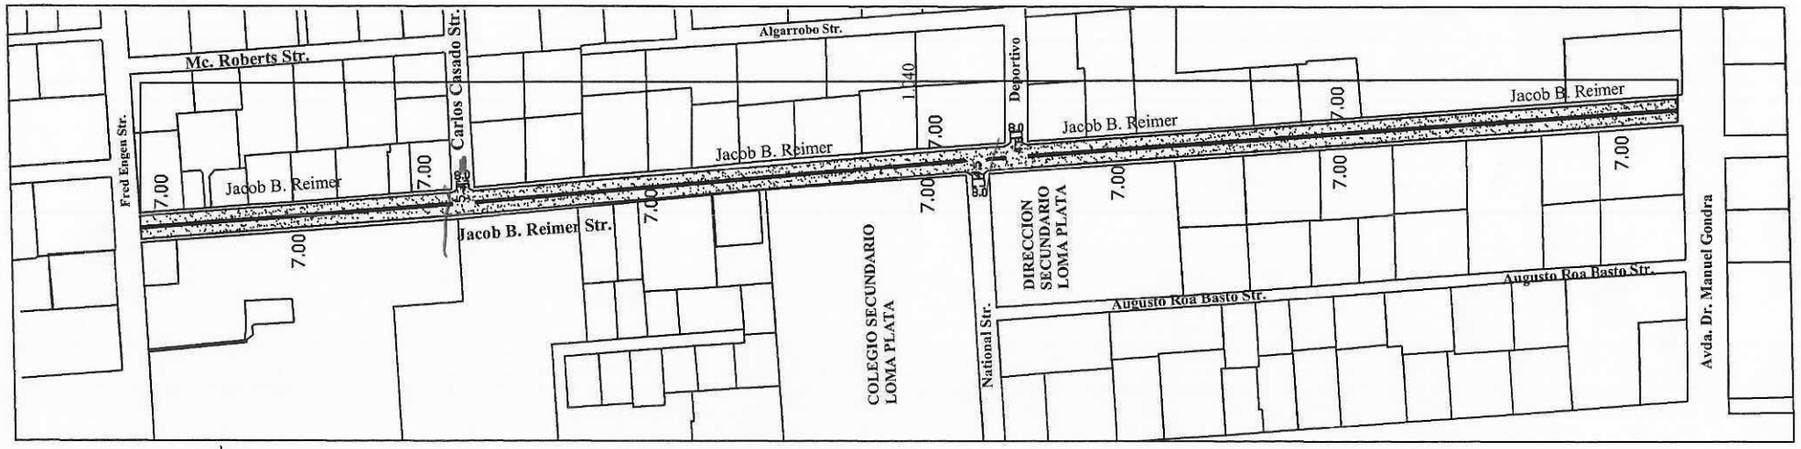

EMPEDRADO CALLE JACOB B. REIMER

Escala: 1/1000

Eje Central

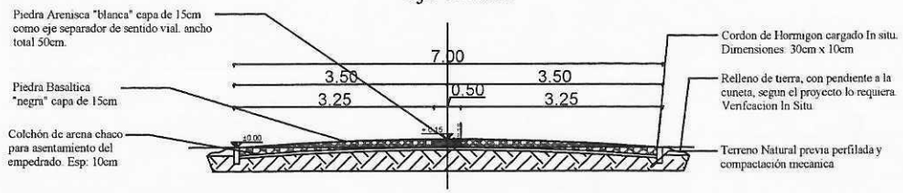

Corte Esquematico de Empedrado en Bocacalles

Eje Central

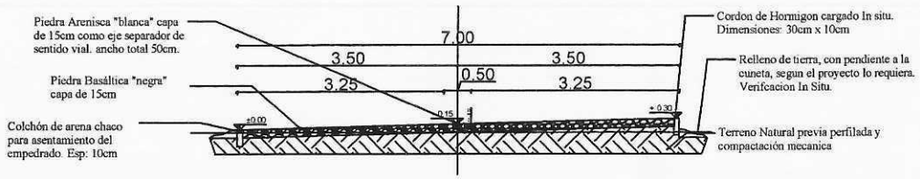

Corte Esquematico de Empedrado en Avenida

CALCULO DE EMPEDRADO

- LONGITUD = 1.040m
- ANCHO = 14m
- AREA 1 = 14.560m2
- LONGITUD DE CORDON 1 = 4.160ml

- BOCACALLE - CARLOS CASADO = 5.30x8.00
- BOCACALLE - NATIONAL = 4.50x8.00
- BOCACALLE - DEPORTIVO = 4.6x8.00
- BOCACALLE AREA 2 = 115,2m2
- LONGITUD DE CORDON BOCACALLE 2 = 28,8ml

- AREA 1 + 2 = 14.675,2 m2
- LONGITUD DE CORDON 1 + 2 = 4.188,8 ml

PROYECTO: PAVIMENTO TIPO EMPEDRADO DE LA CALLE JACOB B. REIMER	
UBICACION	ENTRE AVDA. MANUEL GONDRA Y CALLE FRED ENGEN
PROPIETARIO	MUNICIPALIDAD DE LOMA PLATA
DOMICILIO	AV.CENTRAL ESQ. CALLE ULTIMA
PROFESIONAL	ARQ.JAVIER GONZALEZ PAT.Nº: 359 - LP
DOMICILIO	FILADELFIA
CTA. CTE. CRTAL.Nº: 34-0204-1S	SUPERFICIE DEL PROYECTO EN EL TERRENO: 14.675,20M2

Arq. Javier Gonzalez
Fiscal de Obras
Municipalidad de L.P.

PROPIETARIO PROFESIONAL

LA FIRMA ES A EFECTO DE TRAMITES MUNICIPALES

Municipalidad de
Loma Plata

COMPUTO METRICO Y PRESUPUESTO

PROYECTO: PAVIMENTO TIPO EMPEDRADO DE LA CALLE JACOB B. REIMER
Ubicacion: entre Avda Manuel Gondra y calle Fred Engen.

Municipalidad : LOMA PLATA
Cta Cte Ctral Nº: 34-0204-51
Superficie a construir: 7,315.m2

Profesional: JABIER GONZALES
Patente Profesional Nº: 359
Domicilio: F1LADELFIA

Ítem	DESCRIPCIÓN DE RUBROS	UN	CANT	PRECIO UNIT.	PRECIO TOTAL
1	CARTEL DE OBRAS (2mx3m)	un	2.00	1,250,000	2,500,000
2	MARCACION Y REPLANTEO	m2	7,315	1,500	10,974,000
3	CAJA PARA EMPEDRADO Y COMPACTACION MECANICA	m3	1,805	30,000	54,182,750
4	COLCHON DE ARENA (ARENA TIPO CHACO) PARA PAVIMENTO TIPO EMPEDRADO CON PIEDRA BASALTICA Y PIEDRA ARENISCA BLANCA COMO FRANJA VIAL CENTRAL DE 50CM DE ANCHO Y COMPACTACION MECANICA DE TERMINACION	m2	7,315	112,750	824,766,250
5	CORDONES DE Hº PREFABRICADOS (A=10cm x H=30cm x L=50cm) O CARGADOS IN SITU	ml	2,090	38,500	80,465,000
6	ENRIPIADO CON PIEDRA TRITURADA DE 6ta.	m2	7,315	5,000	36,580,000
7	LIMPIEZA FINAL DE OBRA (RETIRO DE ESCOMBROS, RETIRO DE MATERIALES EXCEDENTES,ETC.)	m2	7,315	2,000	14,632,000
	TOTAL IVA INCLUIDO				**1,024,100,000**

SON GUARANIES: MIL VEINTE Y CUATRO MILLONES CIEN MIL

DIRECTOR DE OBRAS

KEVIN RAMÍREZ
Director de Obras
Municipalidad de Loma Plata

MUNICIPALIDAD DE LOMA PLATA * Dpto. de Obras y Urbanismo *

Arq. Javier González
Fiscal de Obras
Municipalidad de Loma Plata

FISCAL DE OBRAS