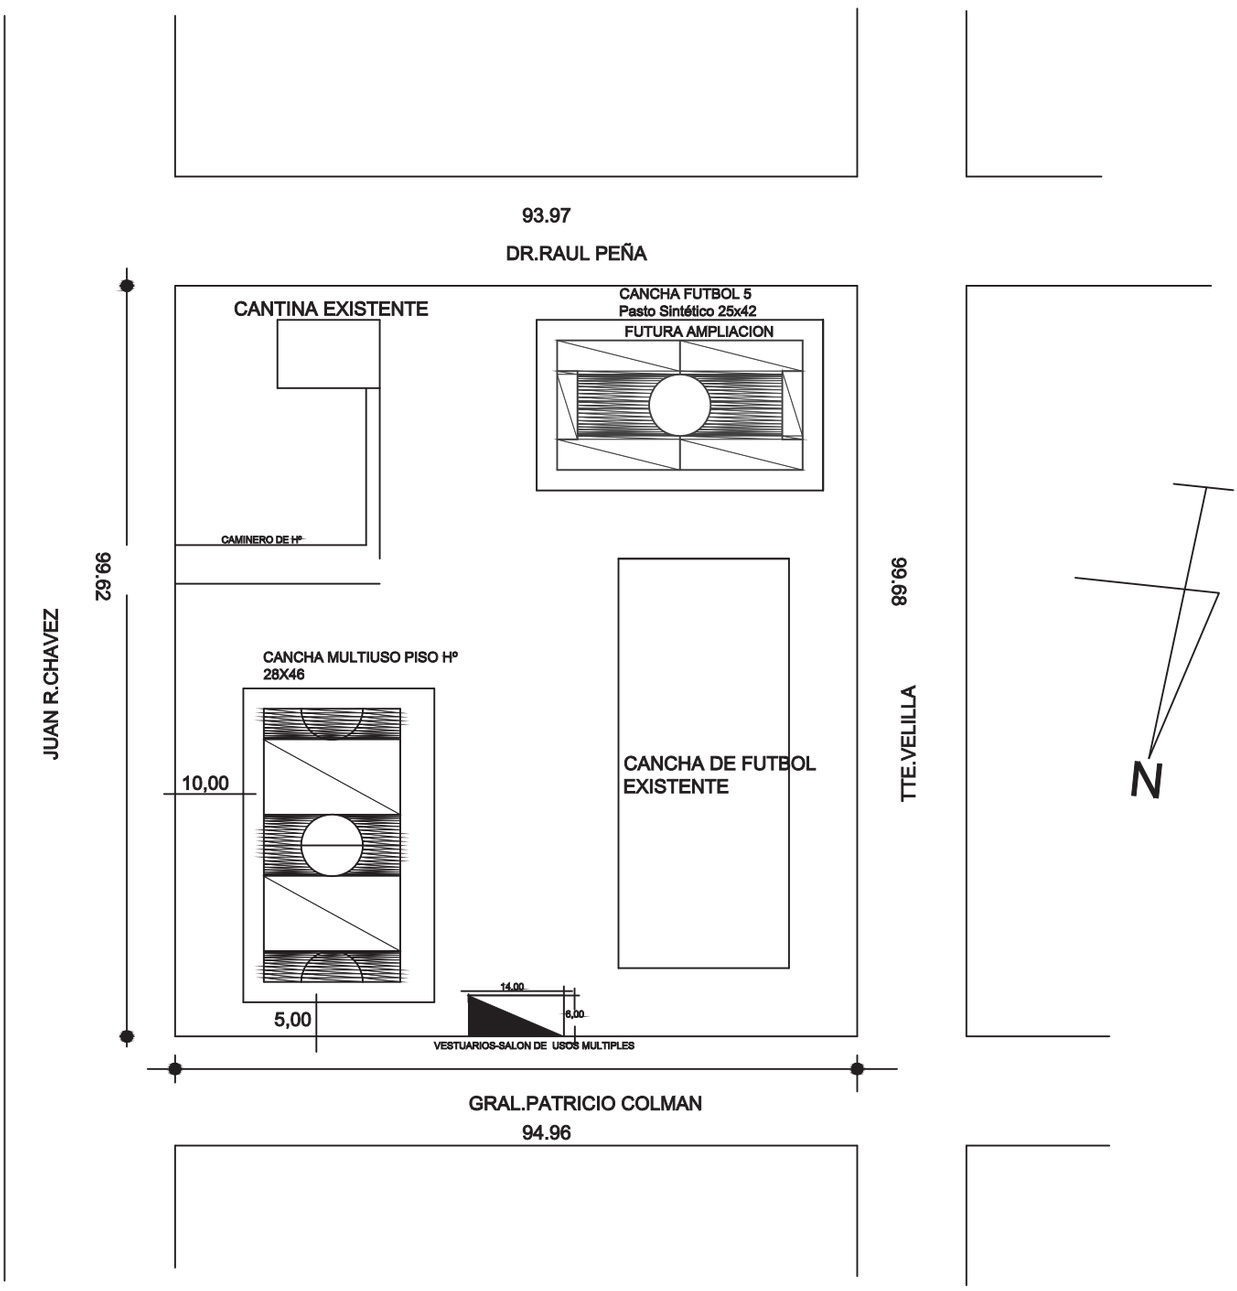

PROYECTO:CENTRO DEPORTIVO DE MAURICIO JOSÉ TROCHE-DPTO.GUAIRÁ

ESC. _____ 1/500

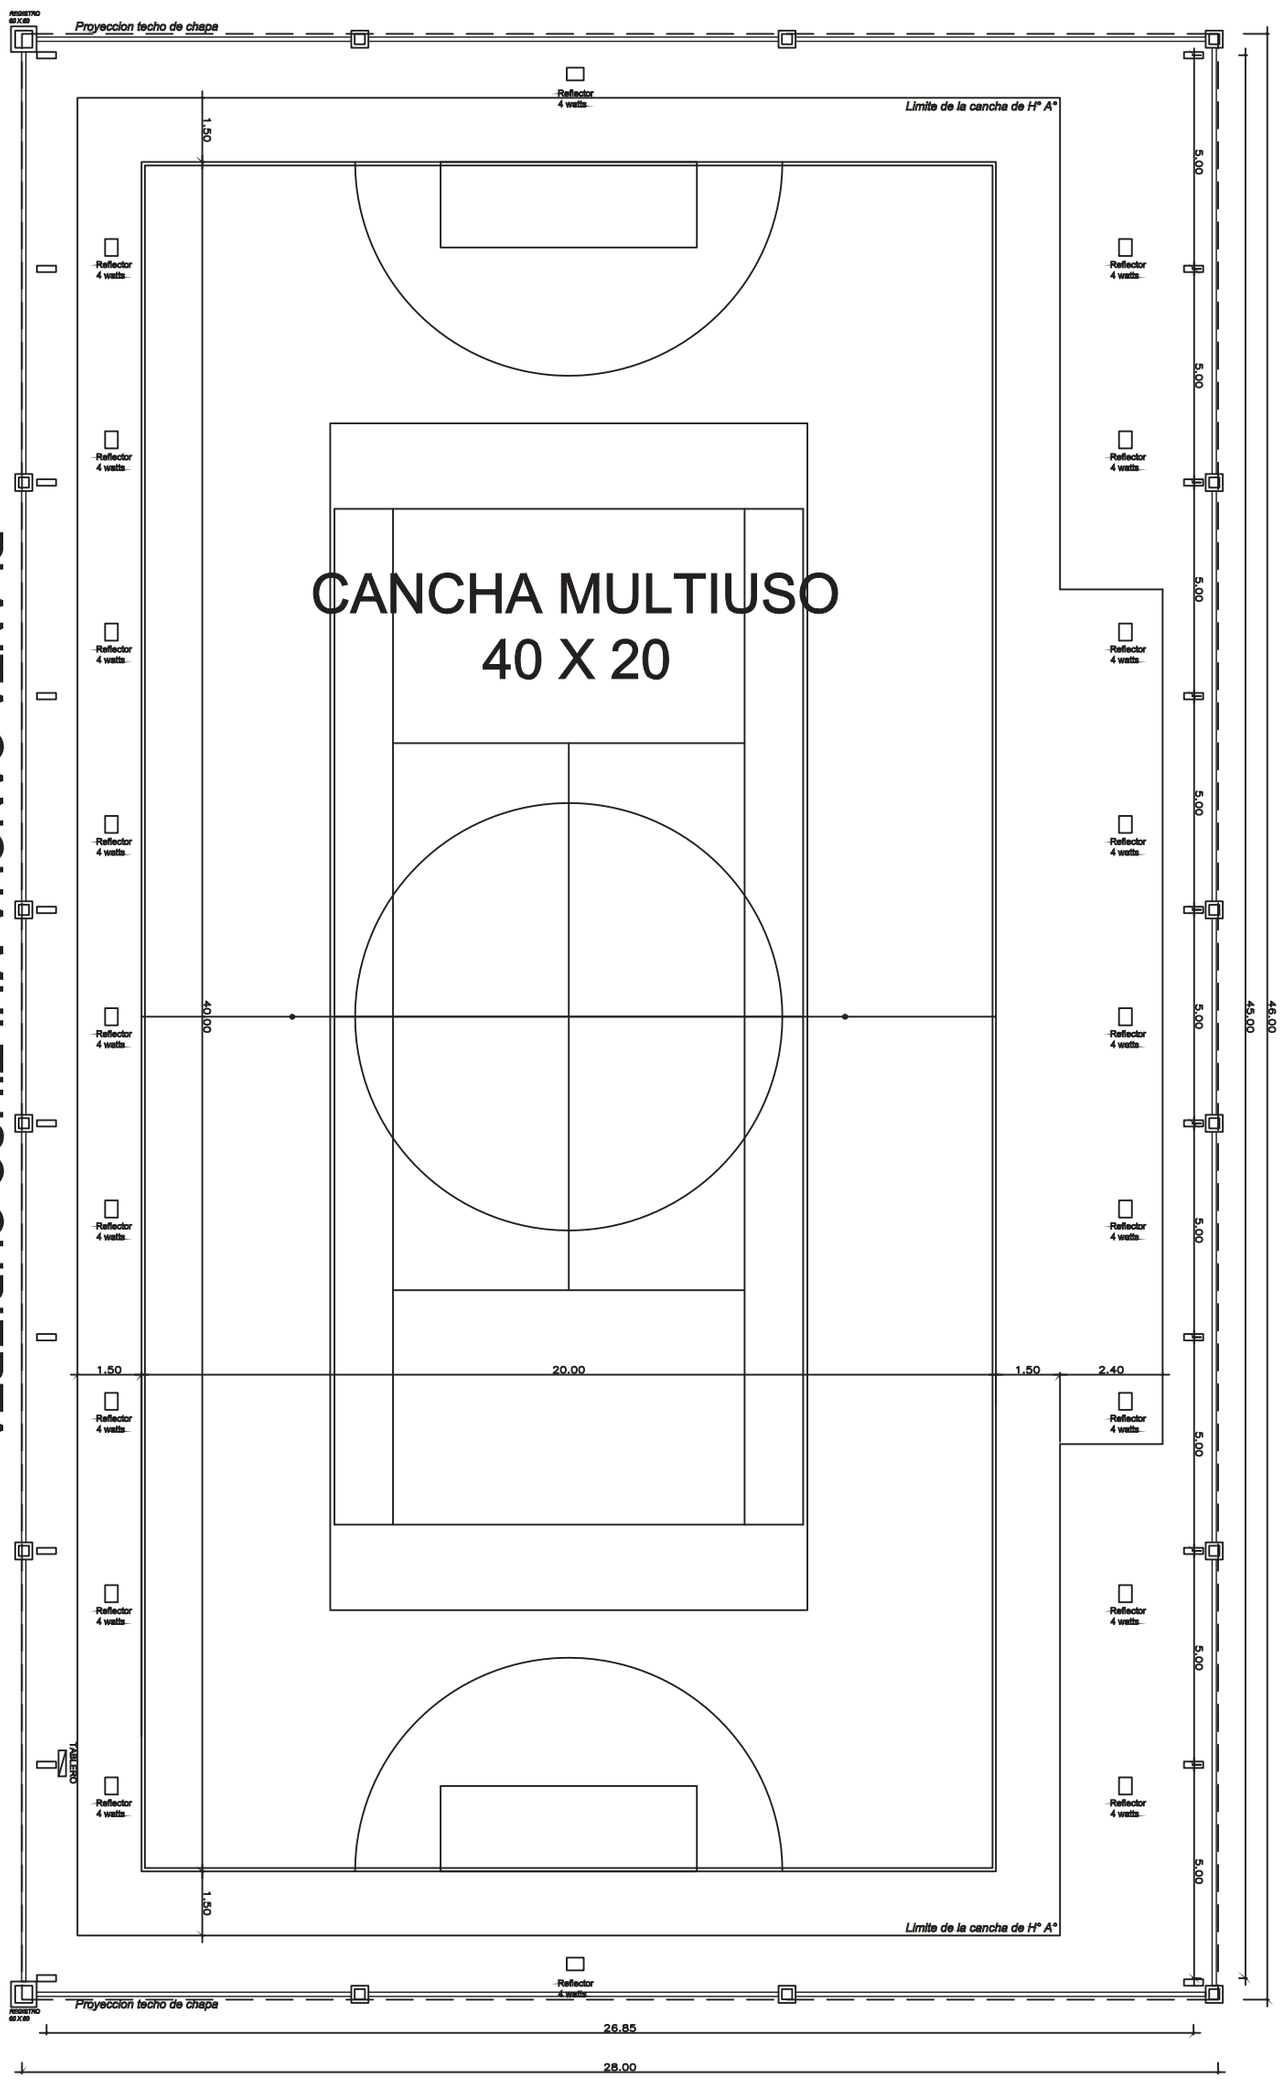

PLANTA CANCHA MULTIUSO CUBIERTA

Esc. 1/100

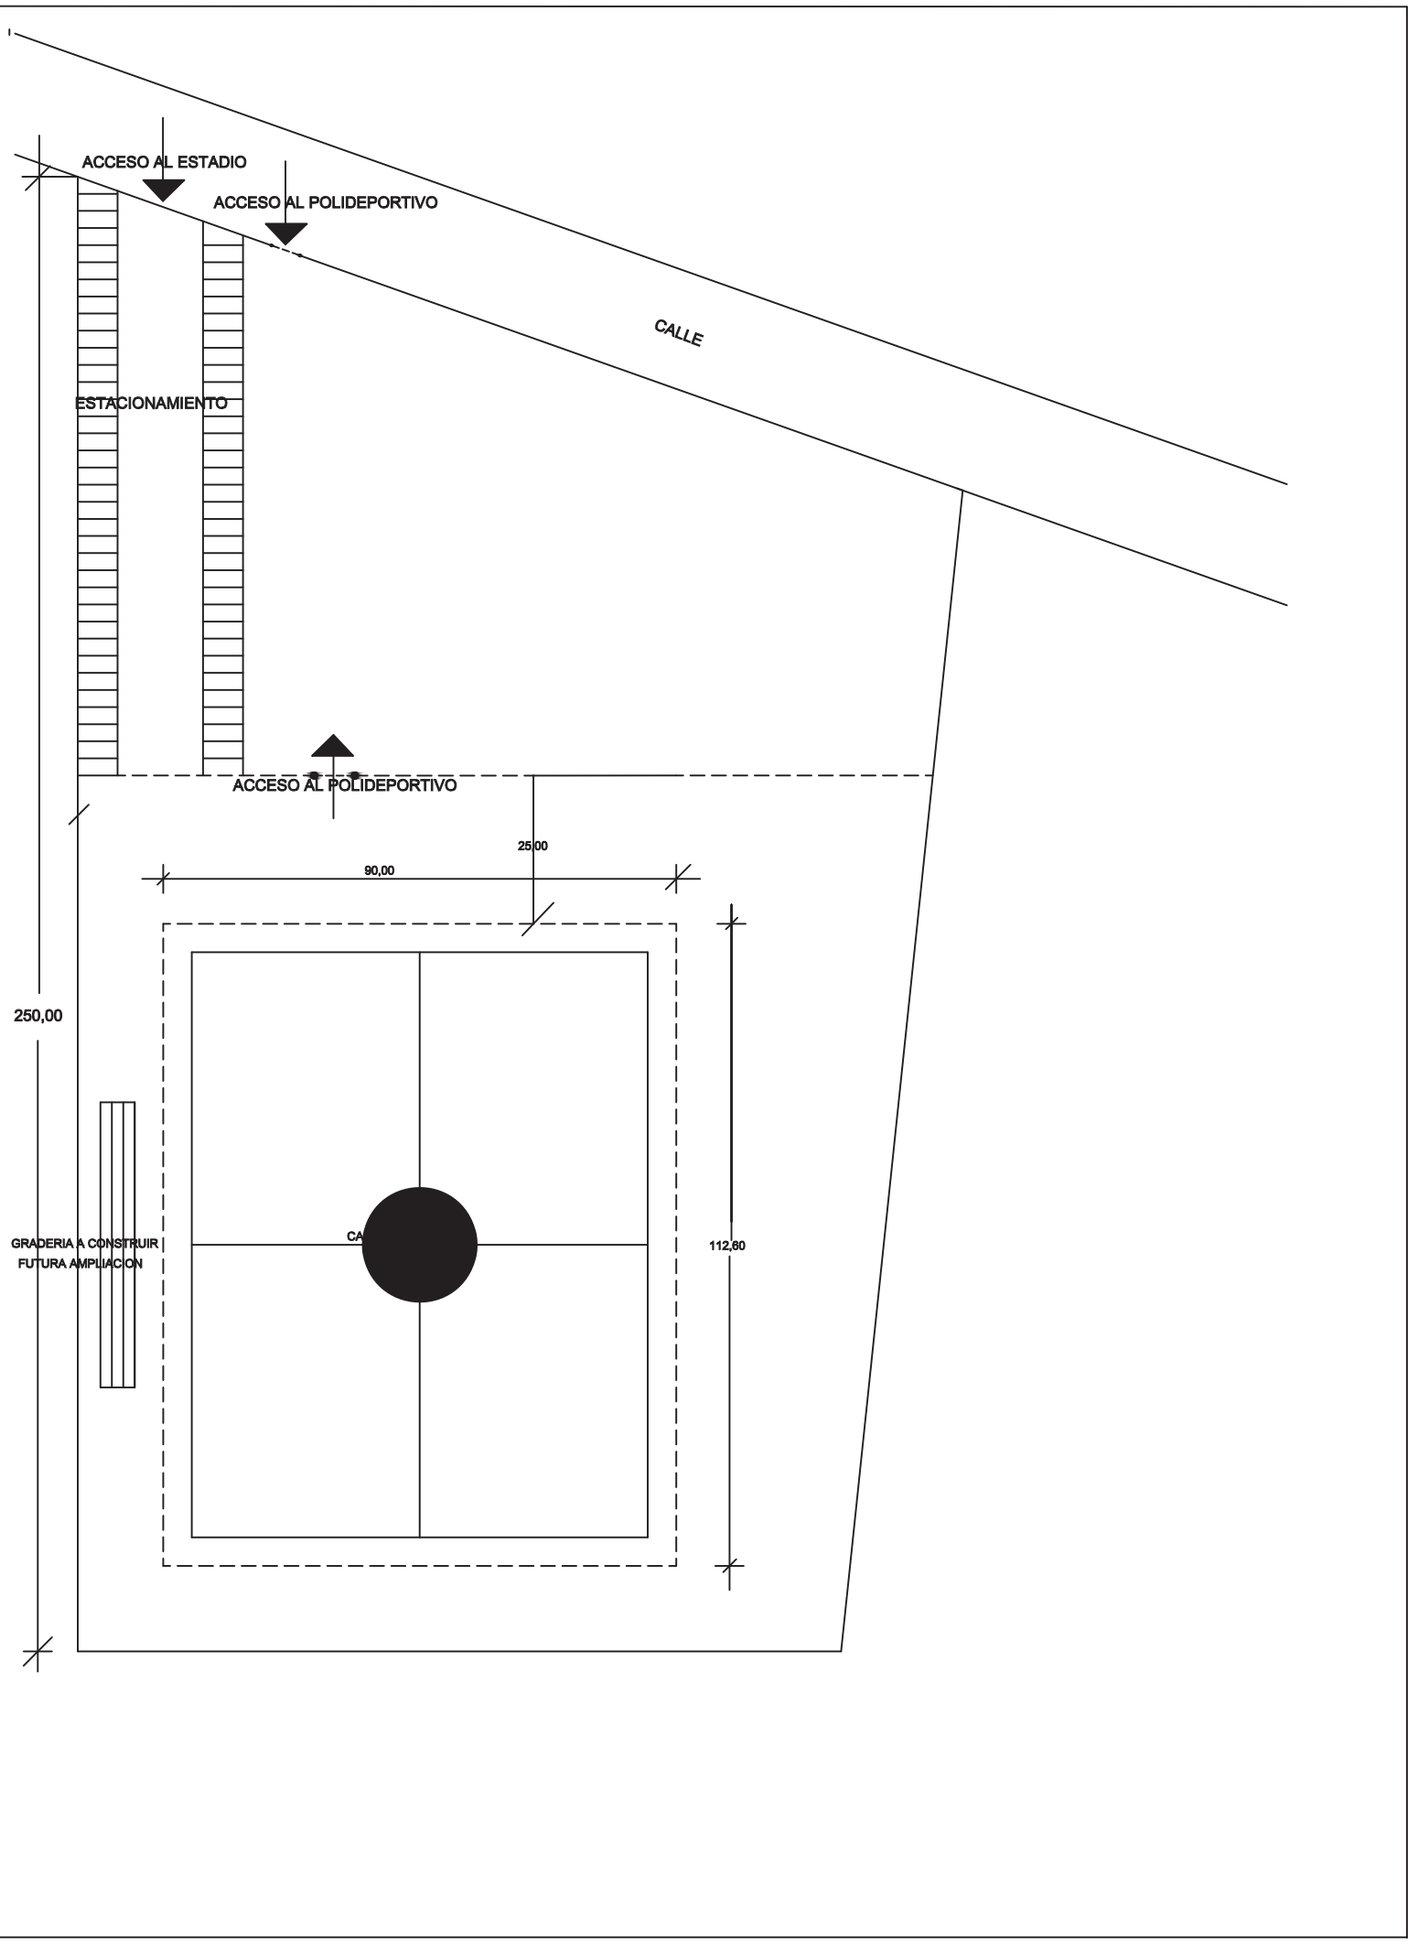
ACCESO AL ESTADIO
ACCESO AL POLIDEPORTIVO
CALLE
ESTACIONAMIENTO
ACCESO AL POLIDEPORTIVO
25,00
90,00
250,00
GRADERIA A CONSTRUIR
FUTURA AMPLIACION
112,60

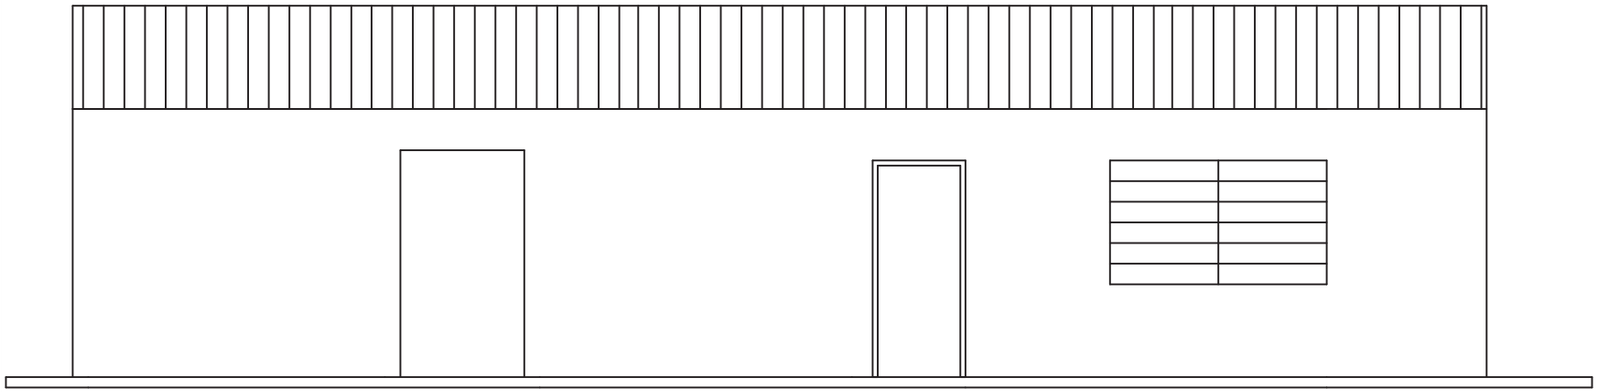

FACHADA VESTUARIOS Y SUM
Esc. 1/50

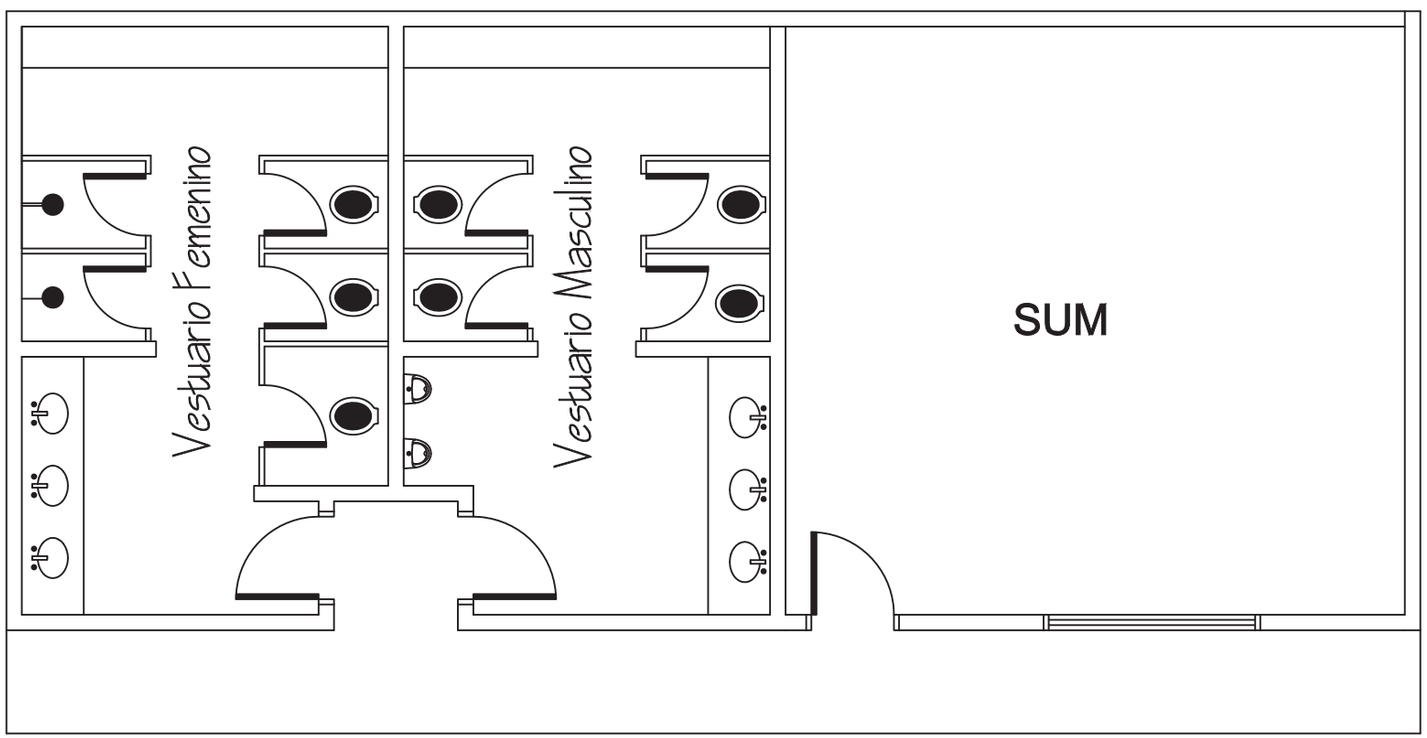

PLANTA VESTUARIOS Y SALON DE USOS MULTIPLES
Esc. 1/50