MUNICIPALIDAD DE CAPIATA

DIRECCION DE INFRAESTRUCTURA PUBLICA Y SERVICIOS

TRAMO: CALLE TRES FRONTERAS, COMPAÑÍA 16 URUGUA´Y, BARRIO TRES FRONTERAS

PLANTA DE UBICACIÓN	Lamina N° DC - 02	Escala 1/500
AÑO: 2023		

PLANTA DE UBICACIÓN

COORDENADAS	
X: 449.168 ;	Y: 7.188.467
X: 449.120 ;	Y: 7.188.341
X: 449.192 ;	Y: 7.188.467

Arq. Joel F. Benitez C.
Director Inf. Publica y Servicios
Municipalidad de Capiatá

MUNICIPALIDAD DE CAPIATA • INFRAESTRUCTURA PUBLICA Y SERVICIOS

MUNICIPALIDAD DE CAPIATA

DIRECCION DE INFRAESTRUCTURA PUBLICA Y SERVICIOS

DISEÑO DE PERFIL TRANSVERSAL

TRAMO: CALLE TRES FRONTERAS, COMPAÑÍA 16 URUGUA´Y, BARRIO TRES FRONTERAS

DETALLES CONSTRUCTIVOS	Lamina N° DC - 02	Escala 1/50
FECHA : 2023		

CORTE TRANSVERSAL

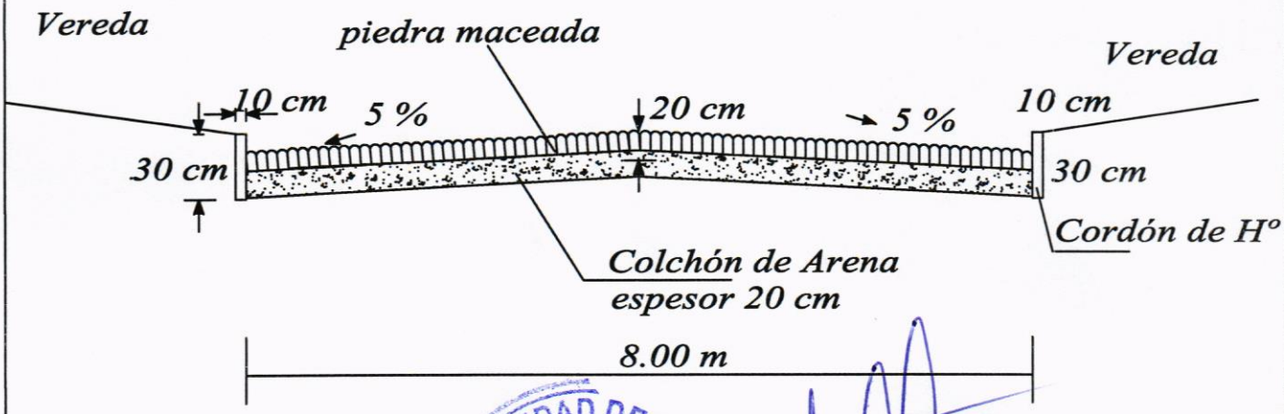

MUNICIPALIDAD DE CAPIATA · INFRAESTRUCTURA PUBLICA Y SERVICIOS

Arq. Joel F. Benitez C.
Director Inf. Pública y Servicios
Municipalidad de Capiatá