CALZADA - TIPO EMPEDRADO

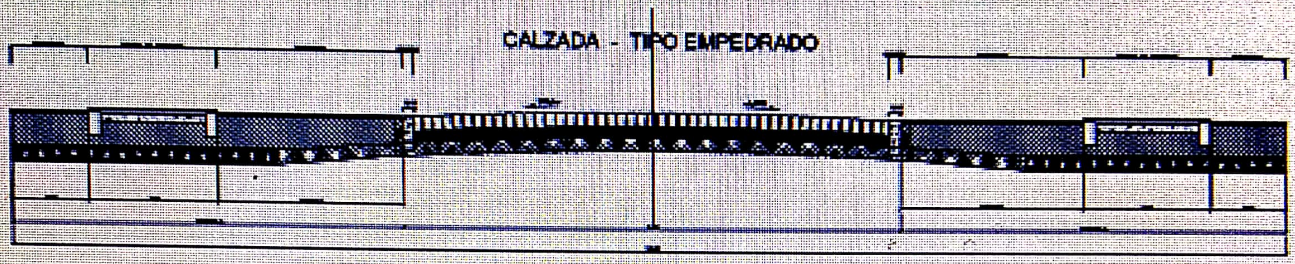

CALZADA - TIPO EMPEDRADO

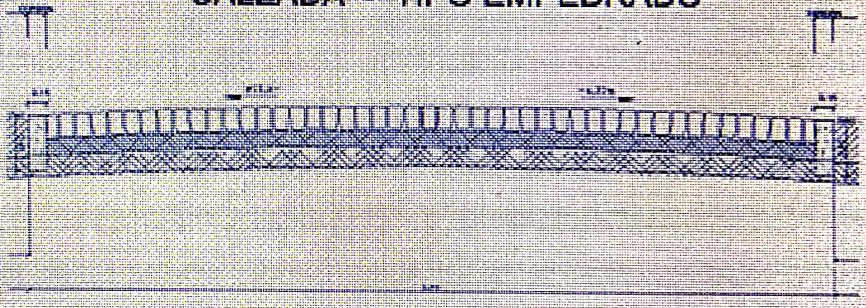

LAMINA
03

Juntos Avanzamos por una Edelira Mejor...

Ricardo Franco Verdun – Intendente Municipal (2.015 – 2.020)

Proyecto:

PAVIMENTO TIPO EMPEDRADO

EDELIRA KM 21

Arq. Marcelo N. Allende B.
PROYECTISTA

Scanned by CamScanner

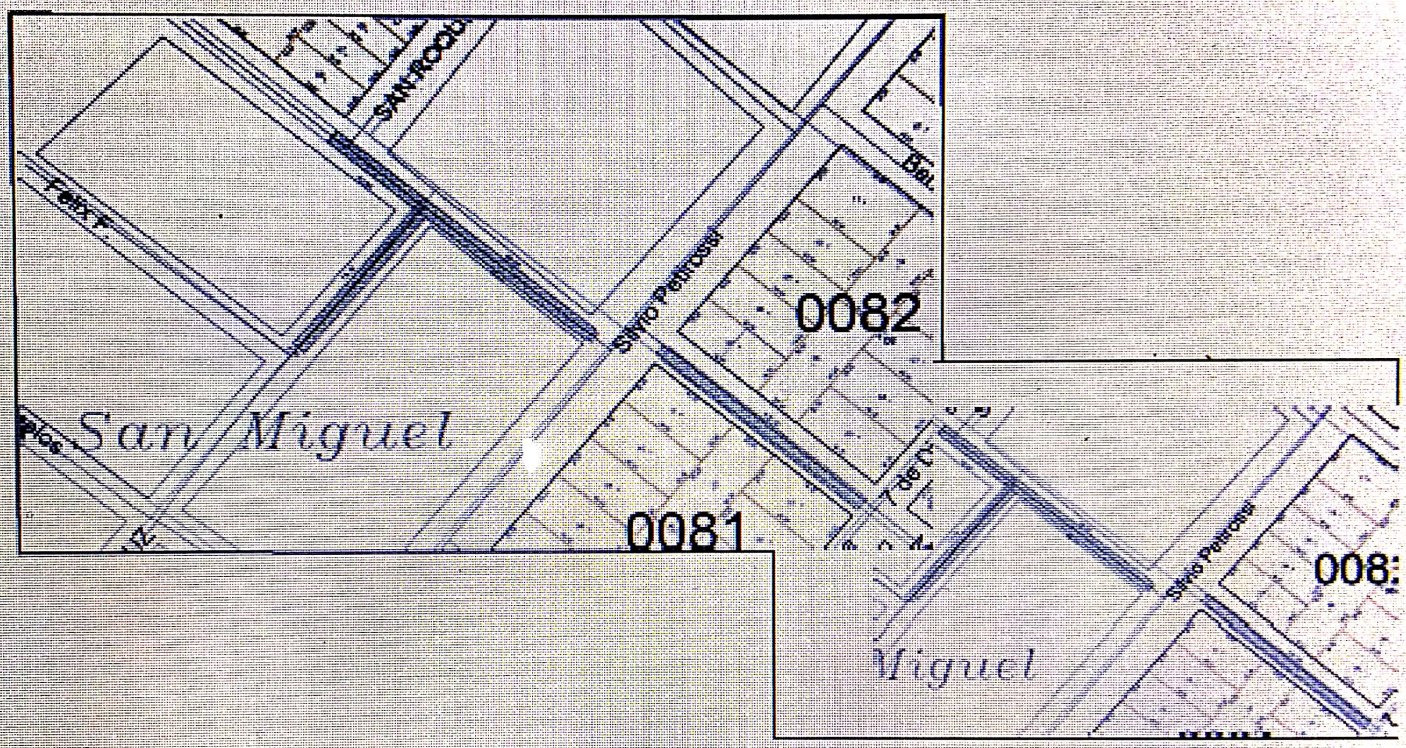

LAMINA
02

Juntos Avanzamos por una Edelira Mejor...

Proyecto:

PAVIMENTO TIPO EMPEDRADO

EDELIRA (N.D.)

Arq. Marcelo N. Allende B.
PROYECTISTA

Scanned by CamScanner