425

PERFIL LONGITUDINAL
ESCALA HORIZONTAL: 1/1500
ESCALA VERTICAL: 1/0150

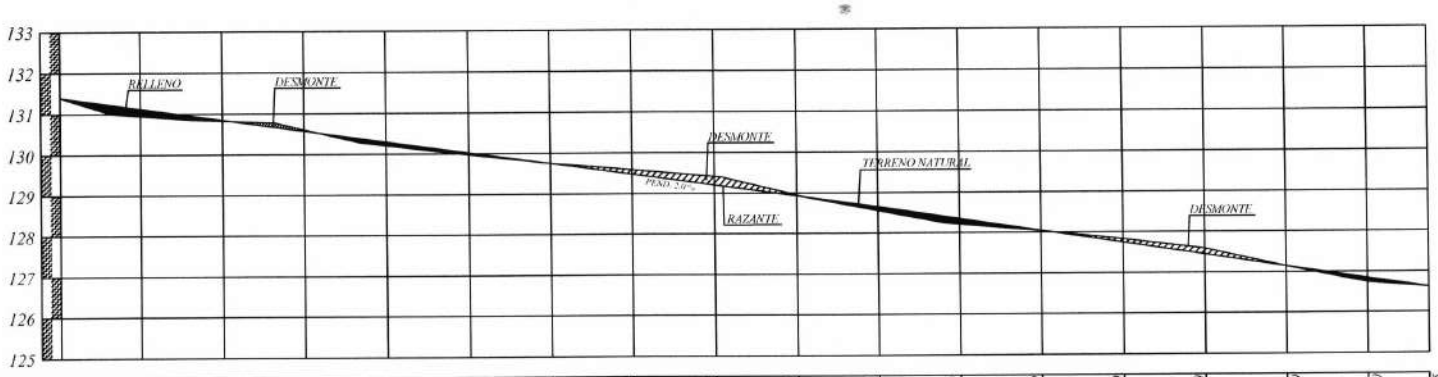

PROGRESIVA	00+000	00+020	00+040	00+060	00+080	00+100	00+120	00+140	00+160	00+180	00+200	00+220	00+240	00+260	00+280	00+300	00+320	00+335
	0	20.00	20.00	20.00	20.00	20.00	20.00	20.00	20.00	20.00	20.00	20.00	20.00	20.00	20.00	20.00	15	
RAZANTE DEL TERRENO	131.39	130.95	130.83	130.61	130.21	129.98	129.75	129.58	129.41	128.95	128.56	128.22	128.05	127.83	127.59	127.14	126.74	126.43
RAZANTE DEL PROYECTO	131.39	131.12	130.85	130.57	130.29	130.02	129.75	129.47	129.20	128.92	128.65	128.35	128.05	127.74	127.44	127.14	126.84	126.54

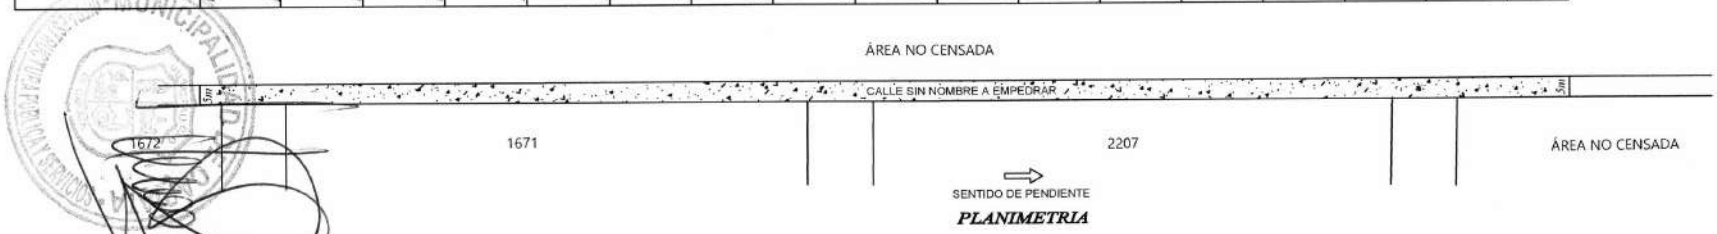

PLANIMETRIA

OBRA: PAVIMENTO TIPO EMPEDRADO MUNICIPALIDAD DE CAPIATA	LUGAR: CÑIA 10 LAURELTY TRAMO : 1672, 1671, 2207 Y ÁREA NO CENSADA BARRIO: NIÑO SALVADOR	DISTRITO: CAPIATA DEPTO DE INFRESTRUCTURA PUBLICA Y SERVICIOS	2020	NM

MUNICIPALIDAD DE CAPIATA

DIRECCION DE INFRAESTRUCTURA PUBLICA Y SERVICIOS

DISEÑO DE PERFIL TRANSVERSAL

TRAMO: CALLE SIN NOMBRE,CÑIA 10 LAURELTY, Bº NIÑO SALVADOR

DETALLES CONSTRUCTIVOS	Lamina N° DC - 01	Escala 1/50
FECHA : SEPTIEMBRE 2020		

CORTE TRANSVERSAL

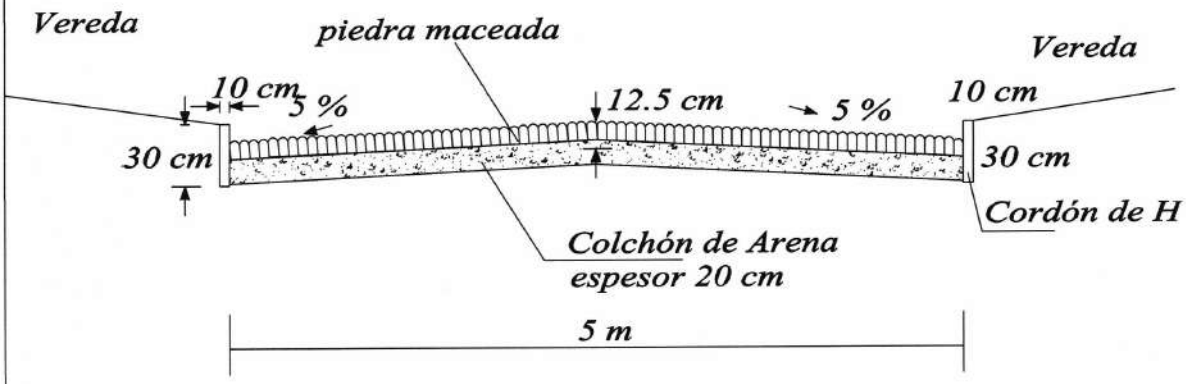

COORDENADAS U.TM

P1: X: 458.571 Y:7.195.254

P2: X: 458.570 Y: 7.195.518

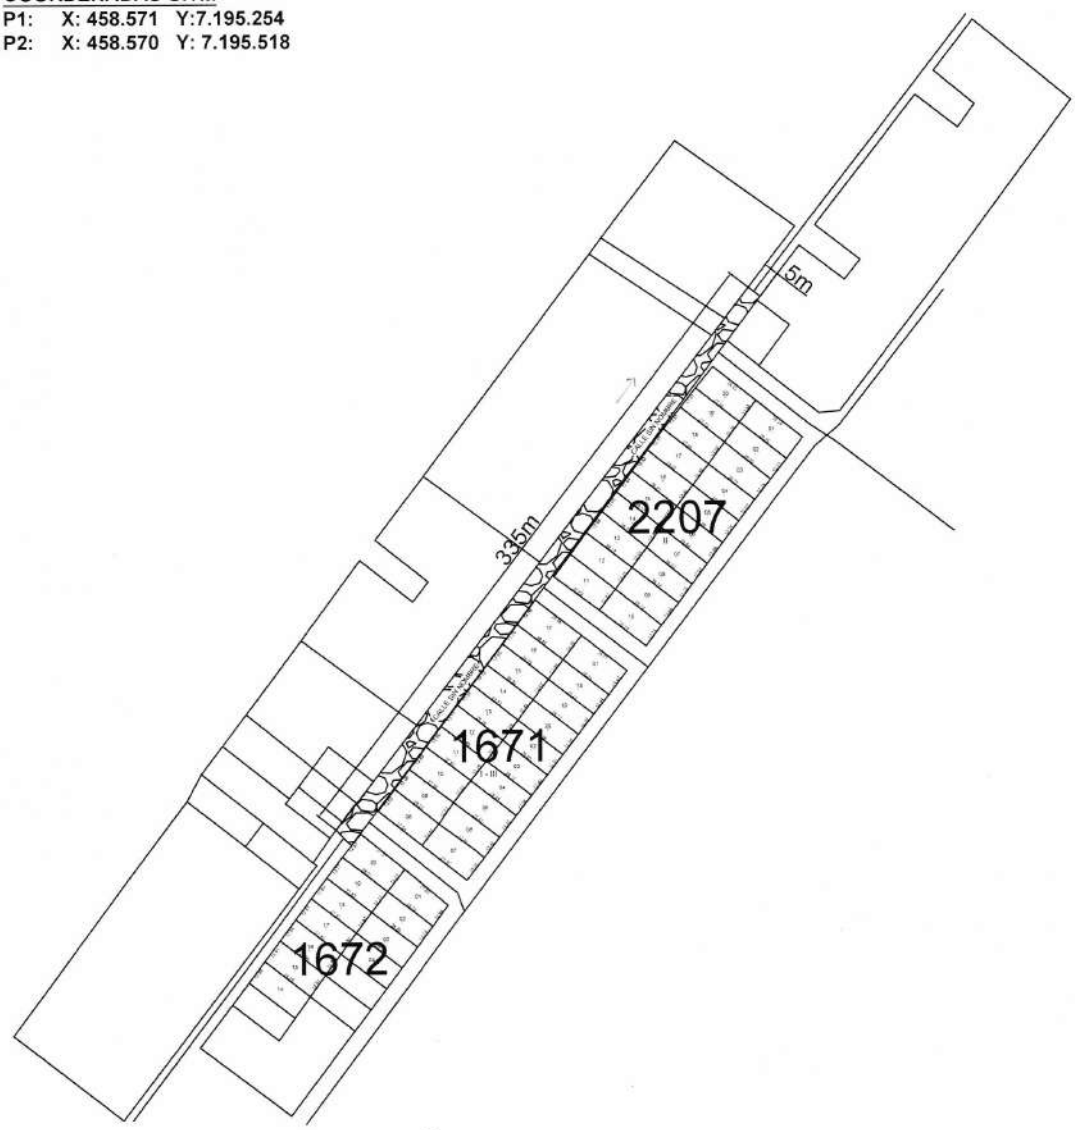

PLANTA DE UBICACIÓN

ESCALA 1/500

OBRA: PROYECTO EMPEDRADO	CALLE SIN NOMBRE, COMPAÑIA 10 LAURELTY, BARRIO NIÑO SALVADOR		N
	DEPARTAMENTO: CENTRAL DISTRITO. CAPIATA	2020	
DEPARTAMENTO DE INFRAESTRUCTURA PUBLICA Y SERVICIOS			

MUNICIPALIDAD DE CAPIATA