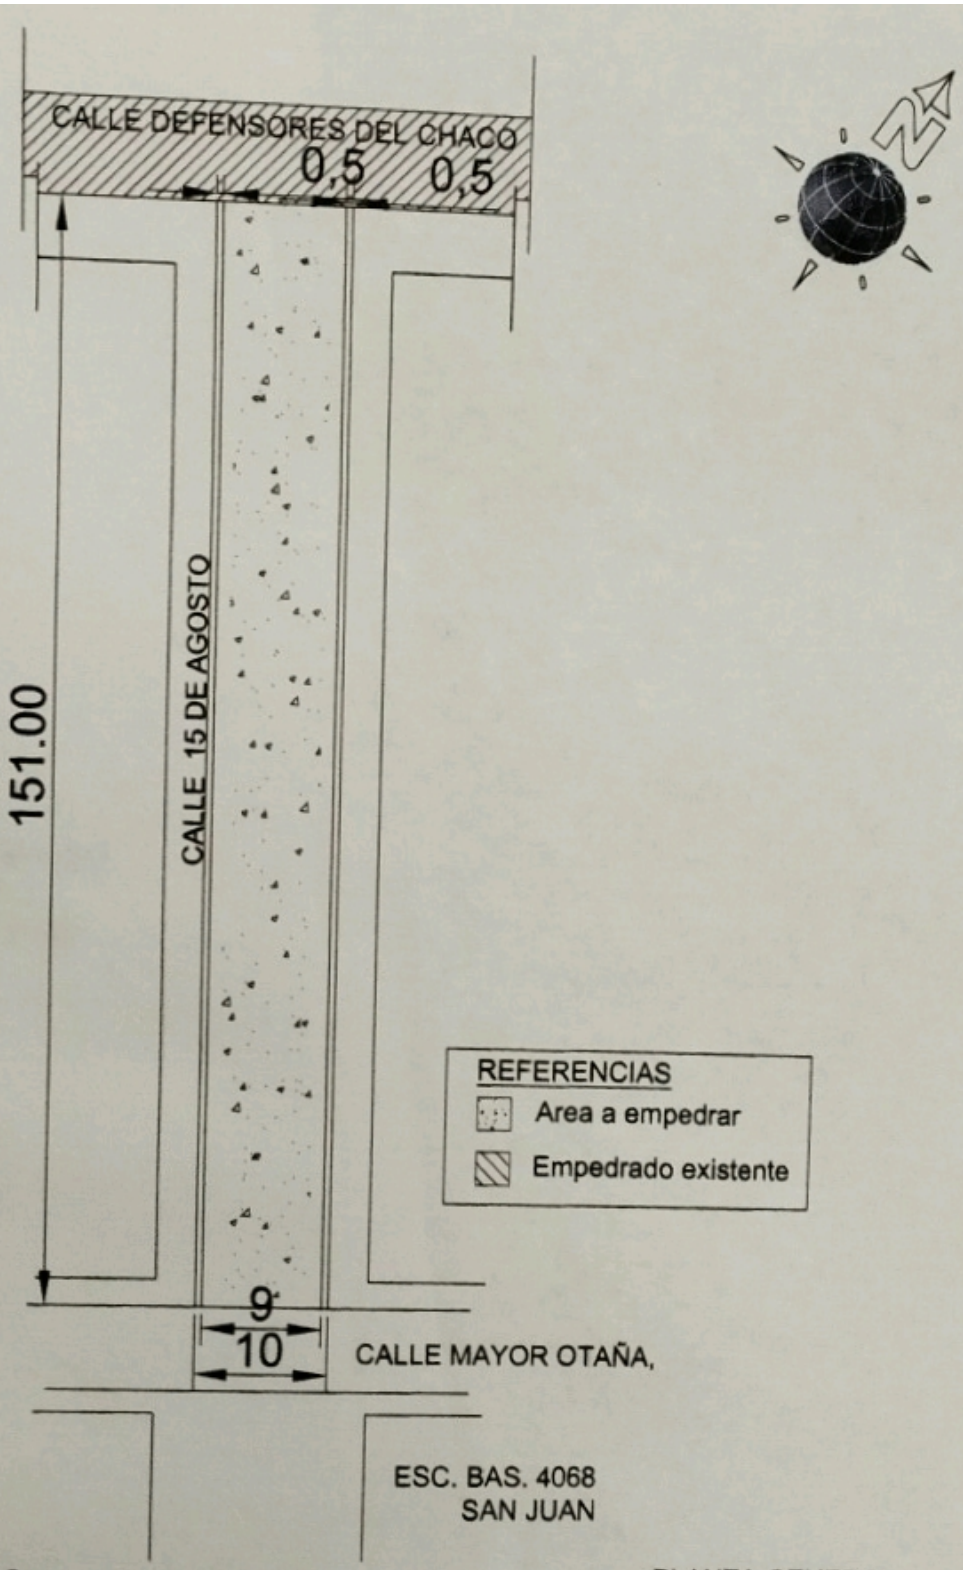

COORDENADAS
-24.479758, -56.086949

PLANTA GENERAL
ESC.:.....1/500

MUNICIPALIDAD YRYBUCUA

PROYECTO

Pavimentación tipo empedrado con cordones de H°

UBICACIÓN: CALLE 15 DE AGOSTO ENTRE DEFENSORES DEL CHACO Y MAYOR OTAÑA, DISTRITO DE YRYBUCUA.

Luis A. Fernández
Arquitecto
Reg. MOPC Nº 3193