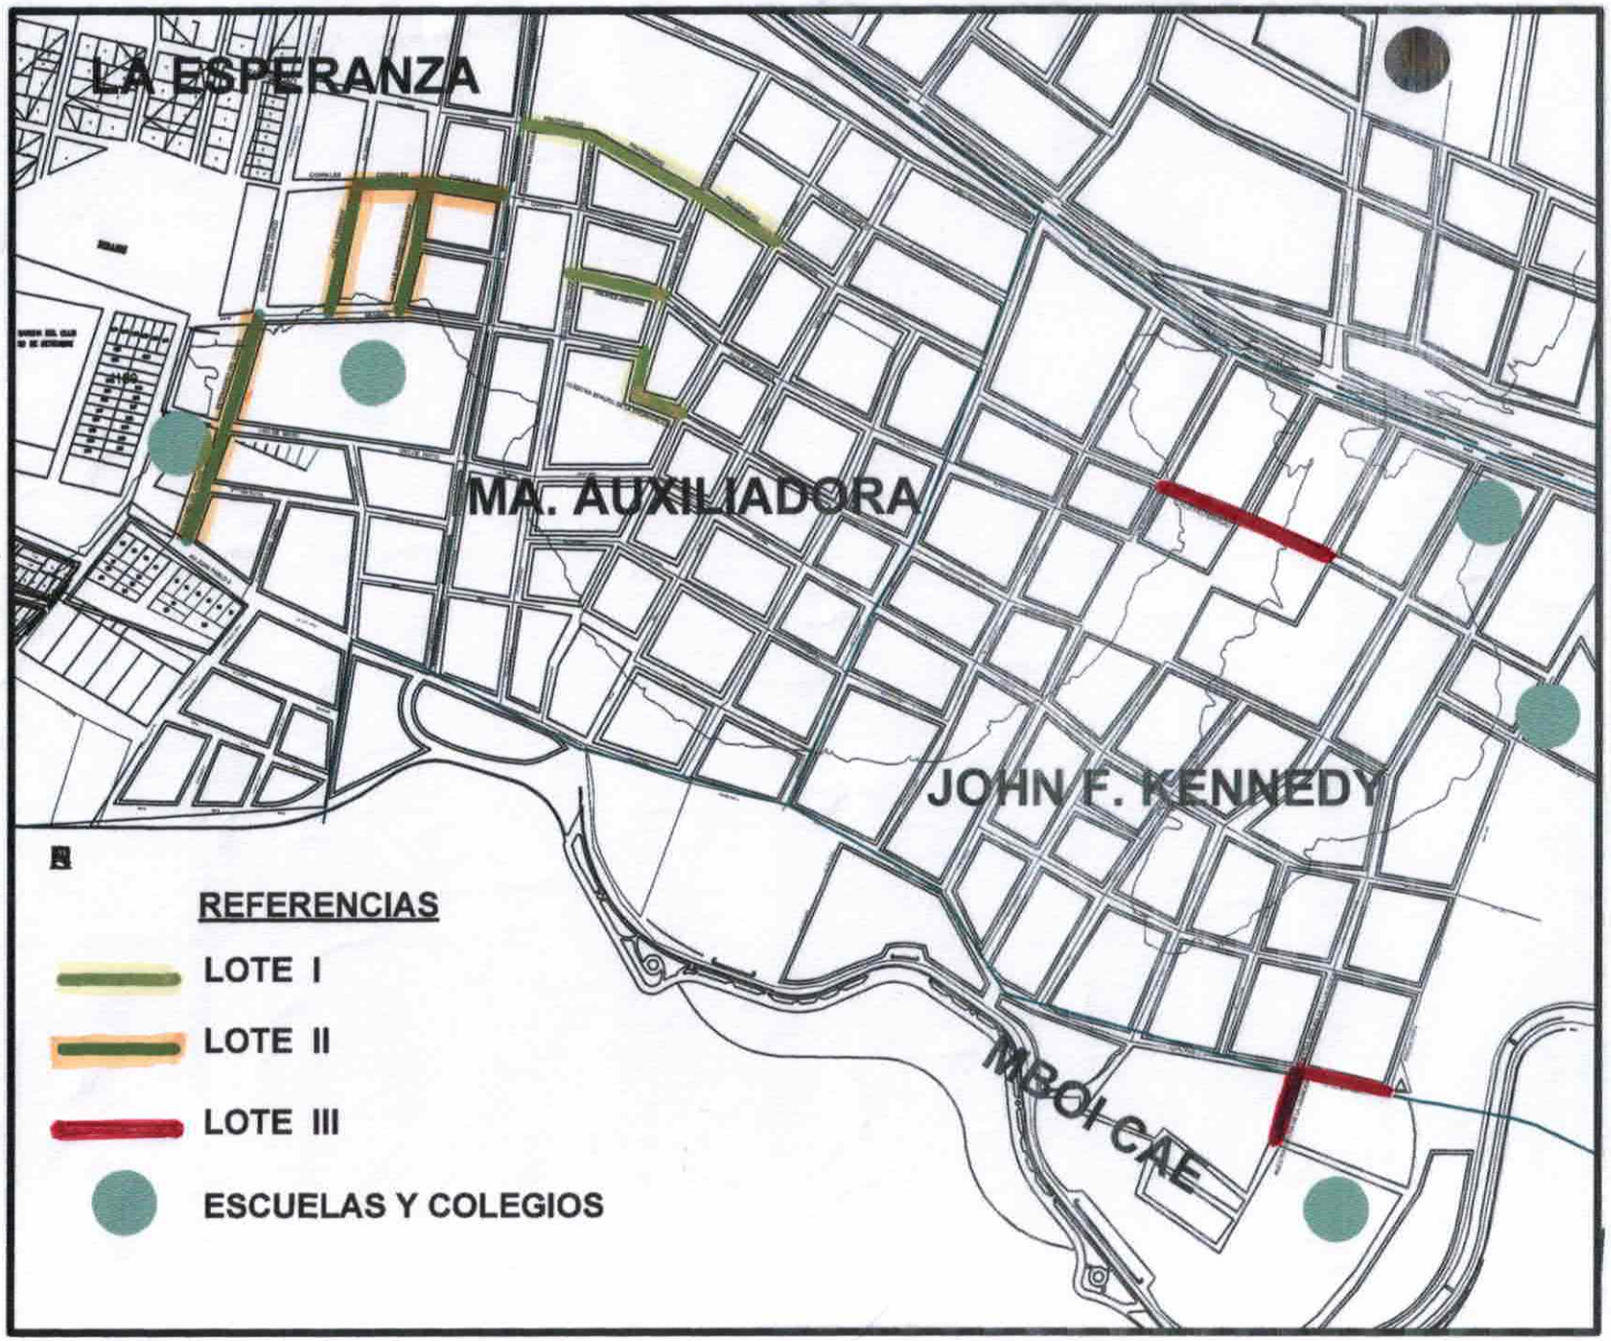
LA ESPERANZA
MA. AUXILIADORA
JOHN F. KENNEDY
MBOICAE
REFERENCIAS
LOTE I
LOTE II
LOTE III
ESCUELAS Y COLEGIOS

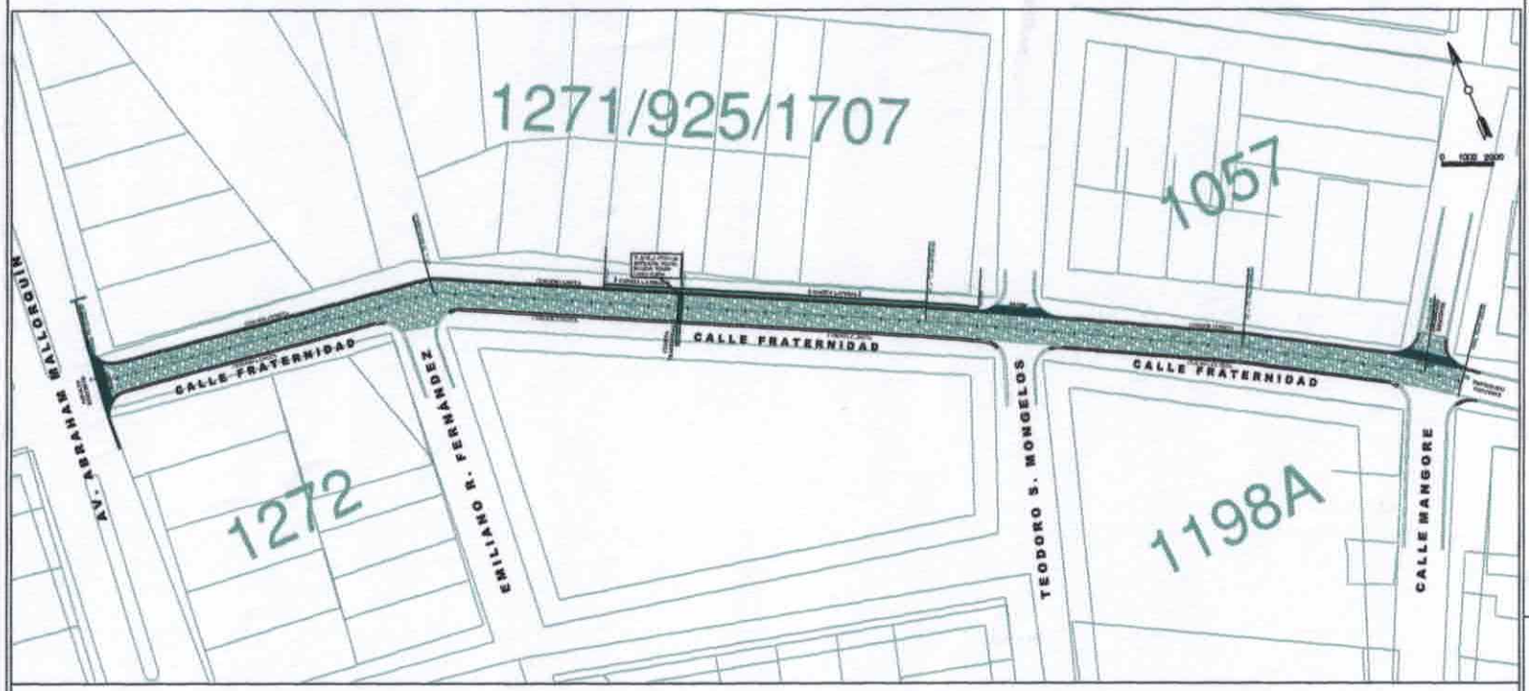

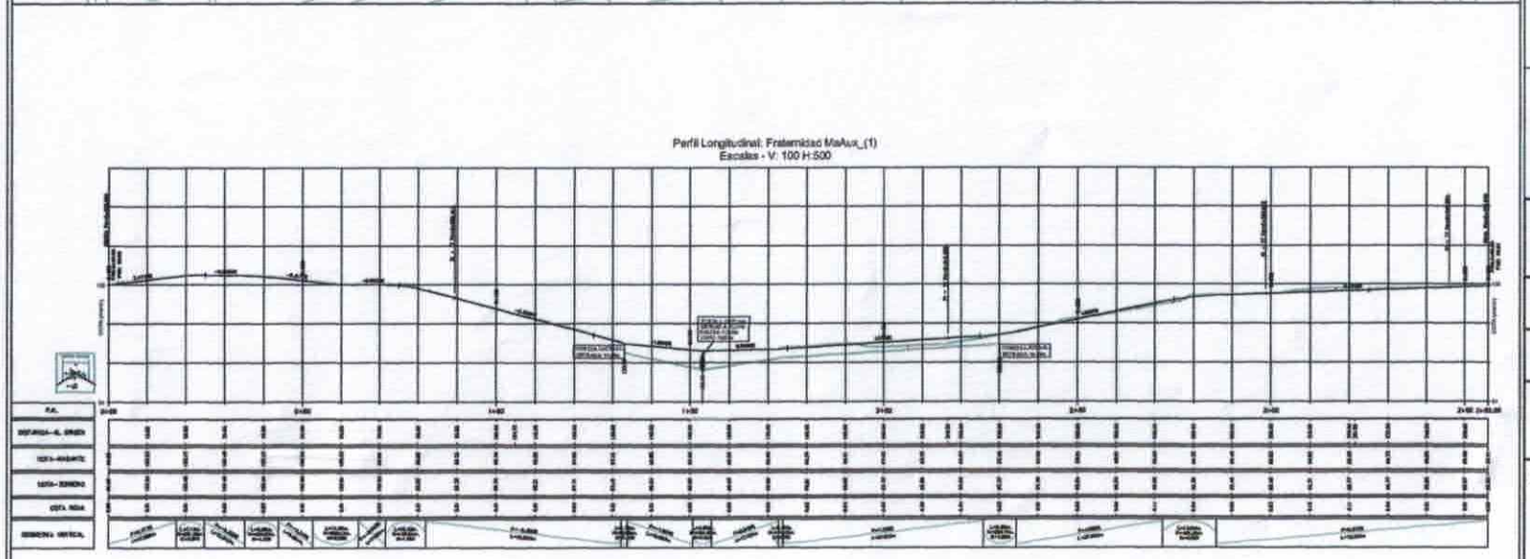

DETALLE BOCACALLE

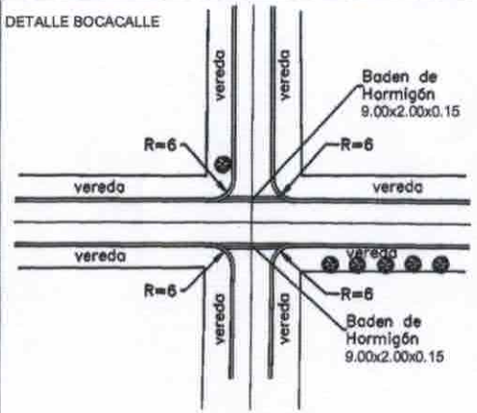

DETALLE DE BADEN EN BOCACALLE

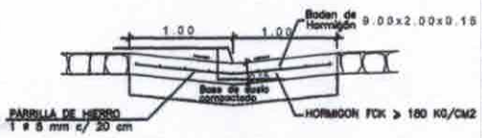

Detalle Cordón Cuneta

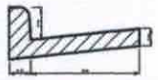

PERFIL TRANSVERSAL TIPO CALLES 8.00m Y VEREDAS VARIABLE

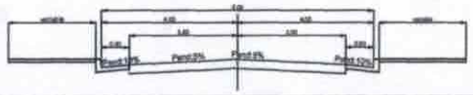

PROYECTO DE EMPEDRADO

MUNICIPALIDAD DE ENCARNACION

DIRECCION DE OBRAS Y SERVICIOS

PLANIALTIMETRIA DE CALLES
PLANTA - PERFIL LONGITUDINAL

CALLE:
- CALLE FRATERNIDAD-
e/ Av. Abraham Mallorquín
y Calle Mangore

Prog.: 0+000.00 a 0+355.97

ING. FERNANDO OREGGIONI
Reg. Nº _____

ESCALA:	H= 1:500 V= 1:100	FECHA: AGOSTO 2016	
		PLANO Nº:1	

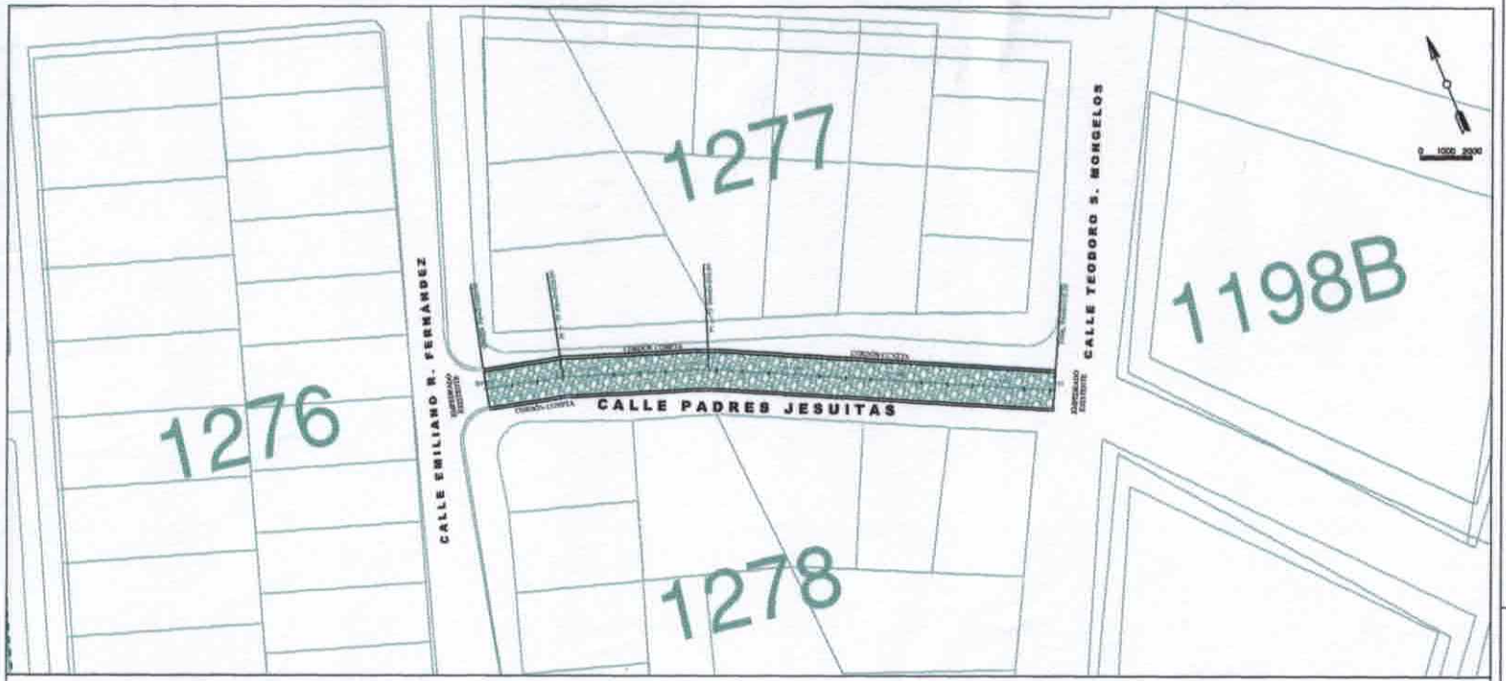

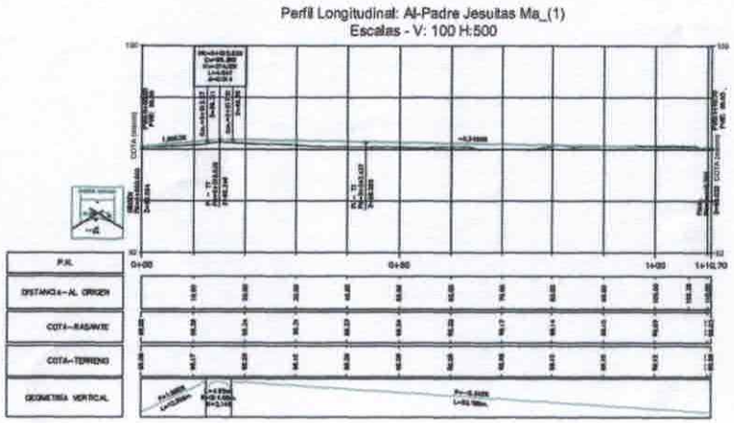

DETALLE BOCACALLE

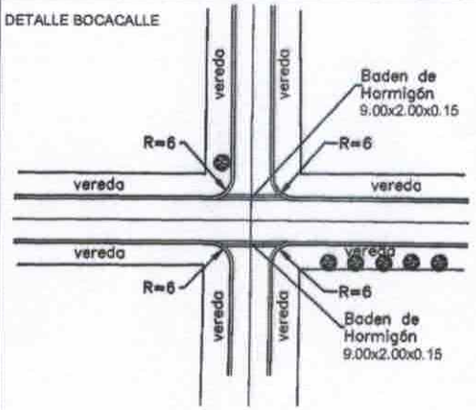

DETALLE DE BADEN EN BOCACALLE

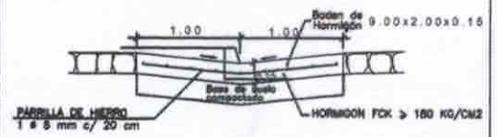

Detalle Cordón Cuneta

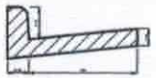

PERFIL TRANSVERSAL TIPO CALLES 8.60m Y VEREDAS VARIABLE

PROYECTO DE EMPEDRADO

MUNICIPALIDAD DE ENCARNACION

DIRECCION DE OBRAS Y SERVICIOS

PLANIALTIMETRIA DE CALLES
PLANTA - PERFIL LONGITUDINAL

CALLE:
- CALLE PADRES JESUITAS-
e/ Emiliano Fernández
y Teodoro S. Mongelos

Prog.: 0+000.00 a 0+110.7

ING. FERNANDO OREGGIONI
Reg. Nº ____

ESCALA:	H= 1:500 V= 1:100	FECHA: AGOSTO 2016	
		PLANO Nº:1	

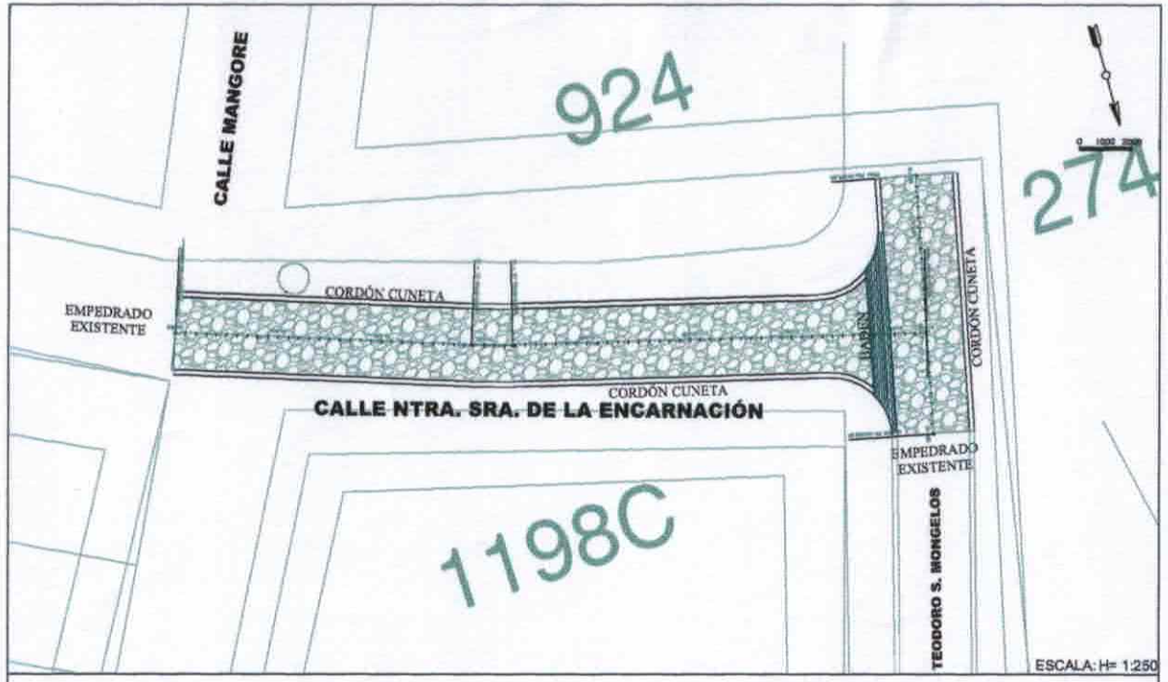

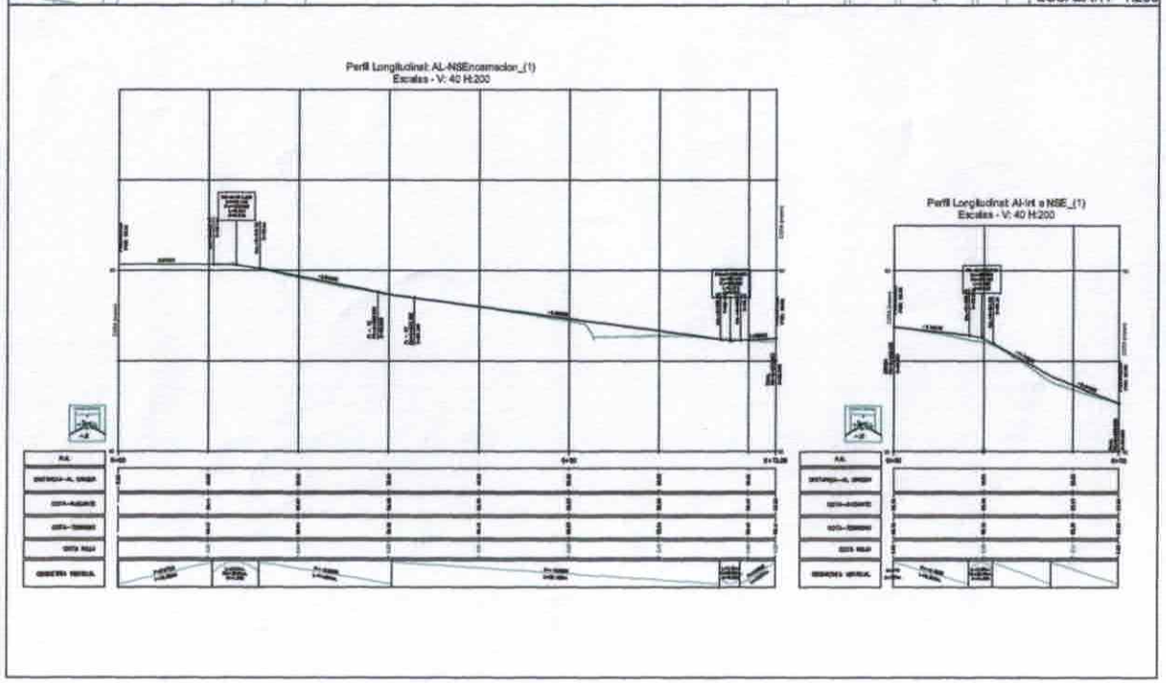

DETALLE BOCACALLE

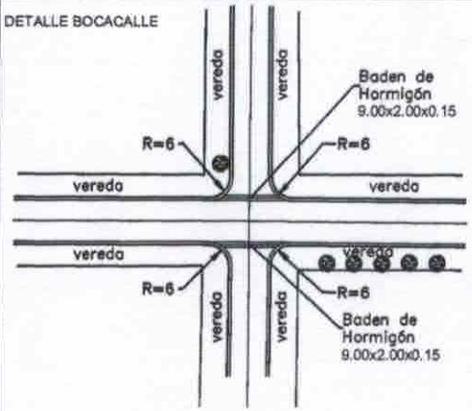

DETALLE DE BADEN EN BOCACALLE

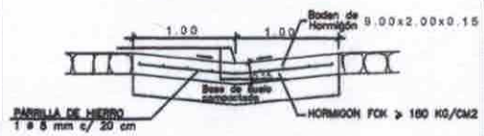

Detalle Cordón Cuneta

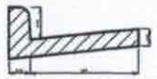

PERFIL TRANSVERSAL TIPO CALLES A 30m Y VEREDAS VARIABLE

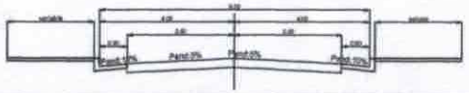

PROYECTO DE EMPEDRADO

MUNICIPALIDAD DE ENCARNACION

DIRECCION DE OBRAS Y SERVICIOS

PLANIALTIMETRIA DE CALLES

PLANTA - PERFIL LONGITUDINAL

CALLE:

-Ntra. Sra. de la Encarnación-
e/ Teodoro S. Mongelos
y Mangore

Prog.: 0+000.00 a 0+073.00
Prog.: 0+000.00 a 0+025.00

ING. FERNANDO OREGGIONI
Reg. Nº _____

ESCALA:	H= 1:350 V= 1:100	FECHA: AGOSTO 2016	
		PLANO Nº:1	

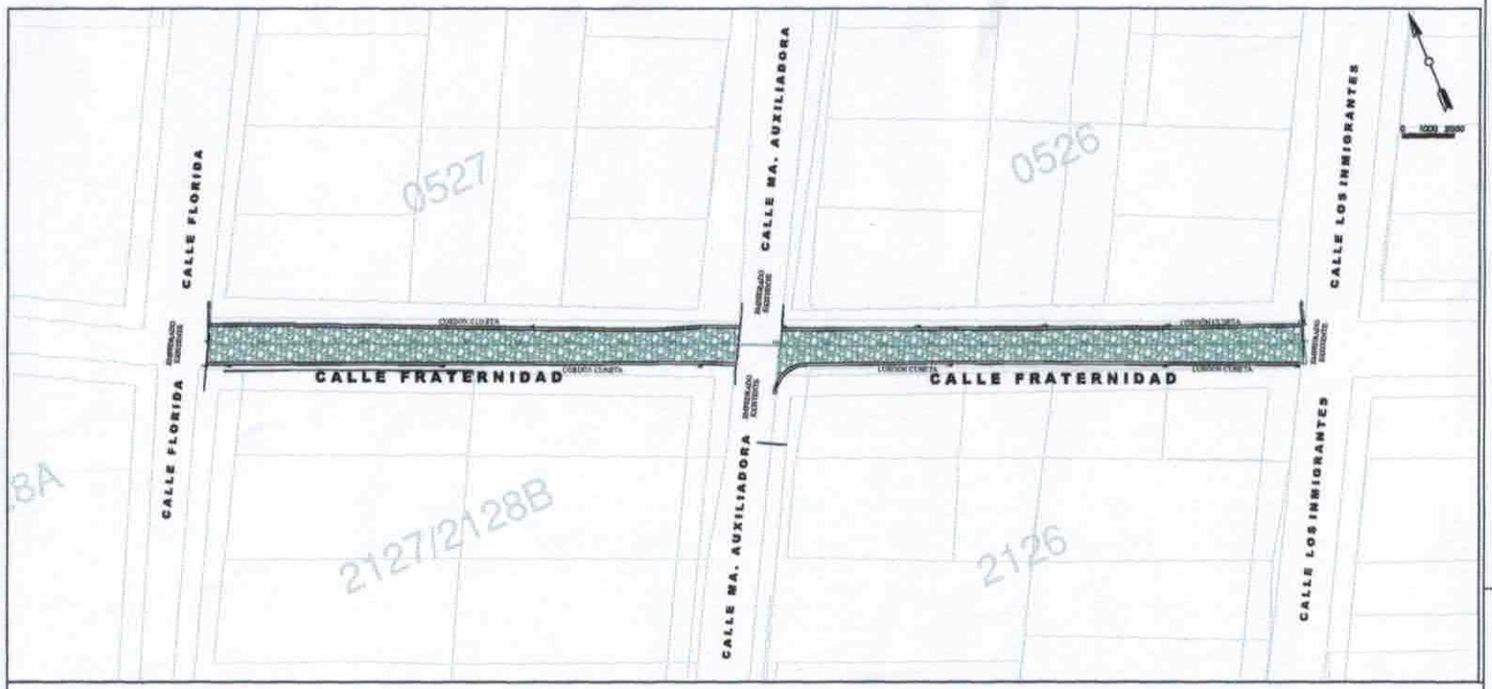

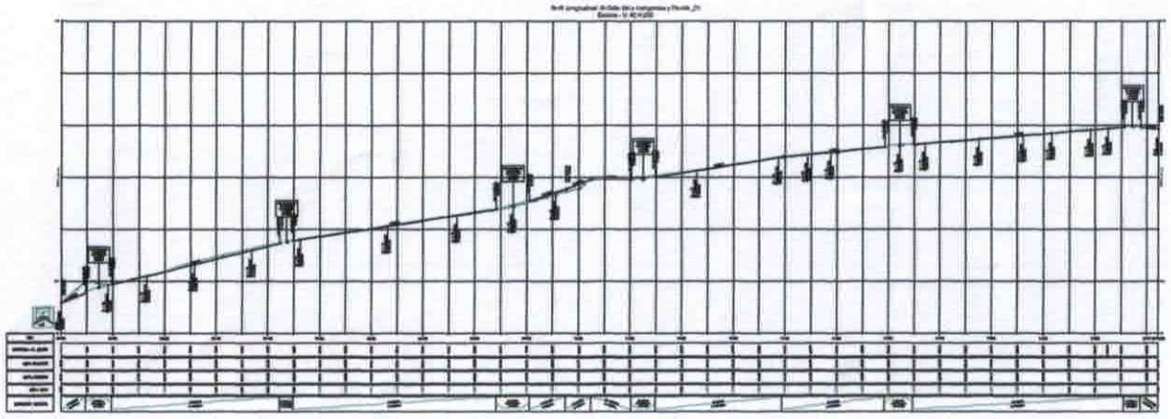

DETALLE BOCACALLE

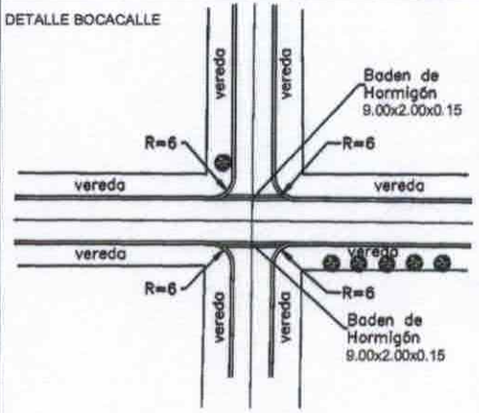

DETALLE DE BADEN EN BOCACALLE

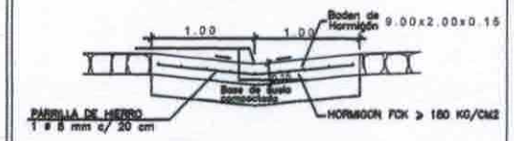

Detalle Cordón Cuneta

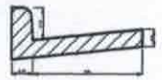

PERFIL TRANSVERSAL TIPO CALLES 8.00m Y VEREDAS VARIABLE

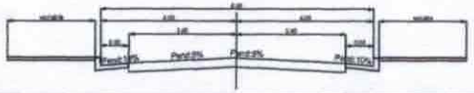

PROYECTO DE EMPEDRADO

MUNICIPALIDAD DE ENCARNACION

DIRECCION DE OBRAS Y SERVICIOS

PLANIALTIMETRIA DE CALLES
PLANTA - PERFIL LONGITUDINAL

CALLE:
- CALLE FRATERNIDAD-

e/ Florida y Los Inmigrantes

Prog.: 0+000.00 a 0+212.26

ING. FERNANDO OREGGIONI
Reg. Nº ____

ESCALA:	H= 1:500 V= 1:100	FECHA:	AGOSTO 2016
		PLANO Nº:1	

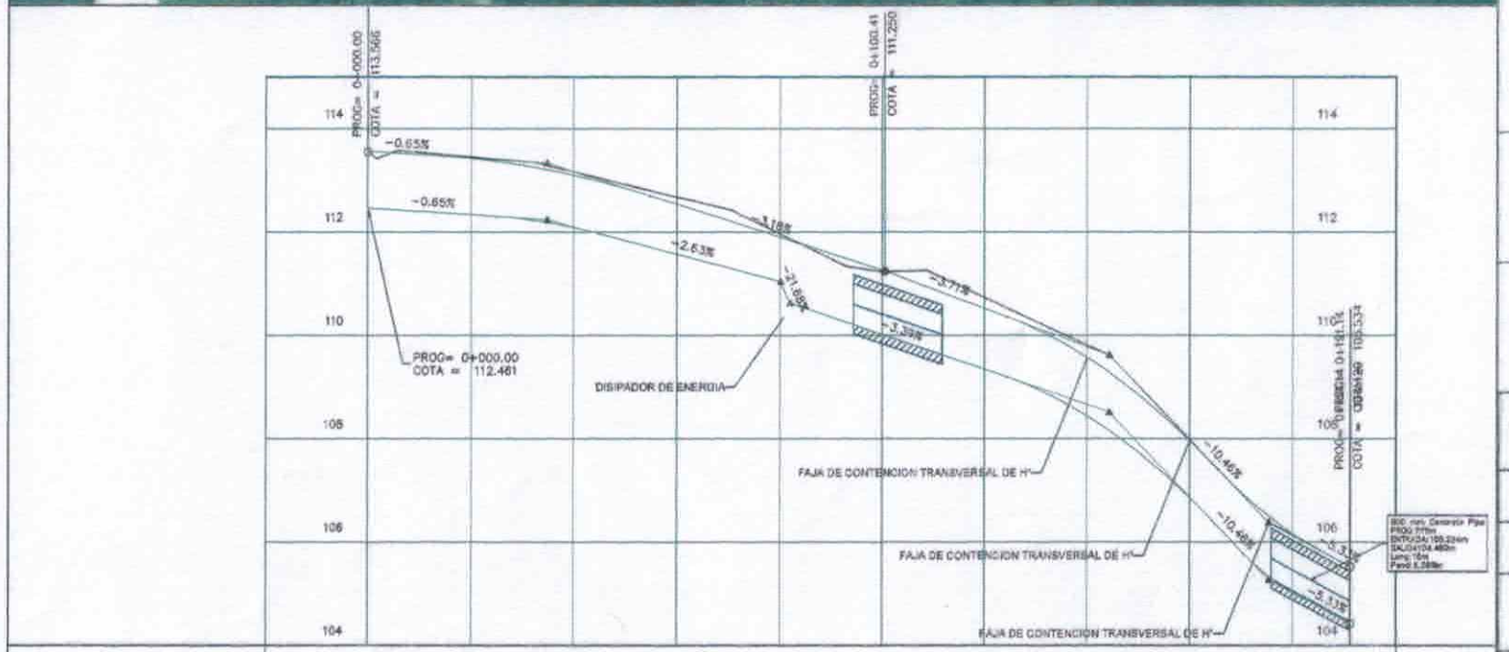

TERRENO NATURAL	113.57	113.46	113.18	112.69	111.97	111.25	110.75	109.82	107.99	106.15		
COTA RASANTE	113.57	113.43	113.10	112.54	111.80	111.26	110.52	109.57	107.96	106.16		
GEOMETRIA VERTICAL	14.74m -0.65%	40.00	45.67m -3.18%			23.87m -3.71%	40.00	9.37m -10.46%	20.00	5.98m -5.31%		

DETALLE BOCACALLE

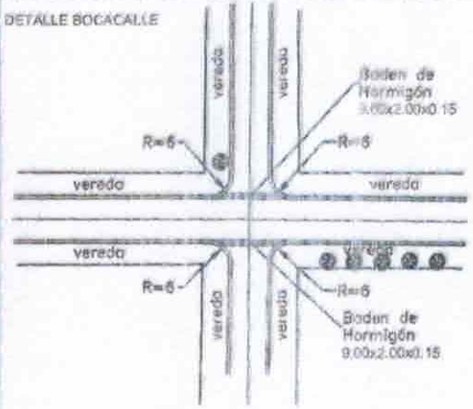

DETALLE DE BADEN EN BOCACALLE

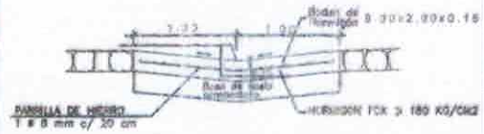

Detalle Cordón Cuneta

PROYECTO DE EMPEDRADO

MUNICIPALIDAD DE ENCARNACION

DIRECCION DE OBRAS Y SERVICIOS

PLANIALTIMETRIA DE CALLES
PLANTA - PERFIL LONGITUDINAL

CALLE:

- CORRALES-

e/ Avda. Abraham Mallorquín y Santiago Leguizamón

Prog.: 0+000.00 a 0+201.14

ING. FERNANDO OREGIONI

ESCALA: H= 1:500 V= 1:100

FECHA: SEPTIEMBRE 2016

PLANO Nº 1

CALLE DEFENSORES DEL CHACO

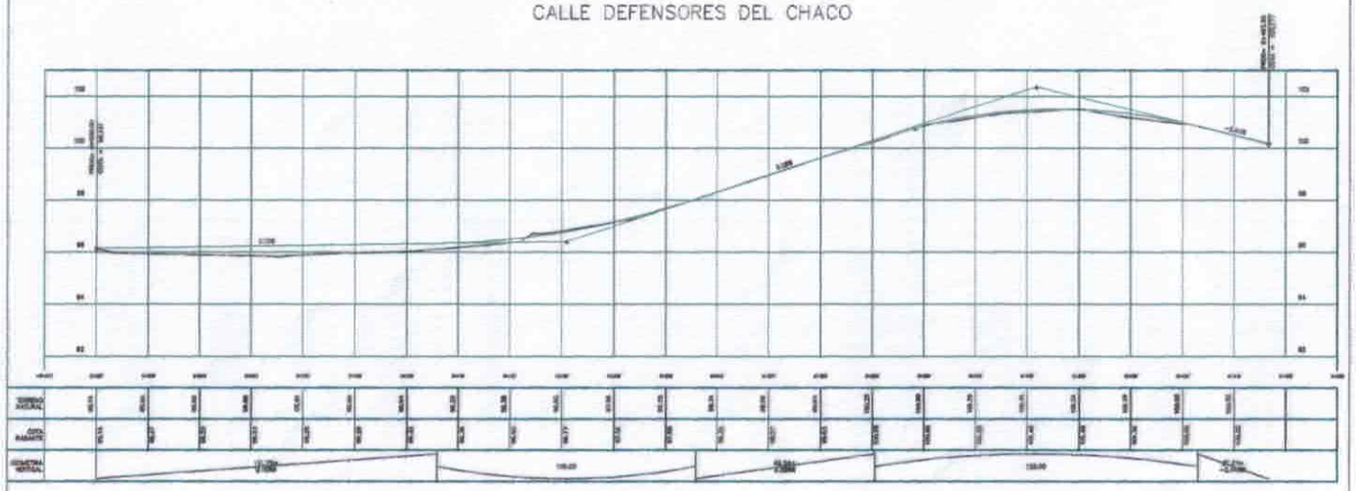

DETALLE BOCACALLE

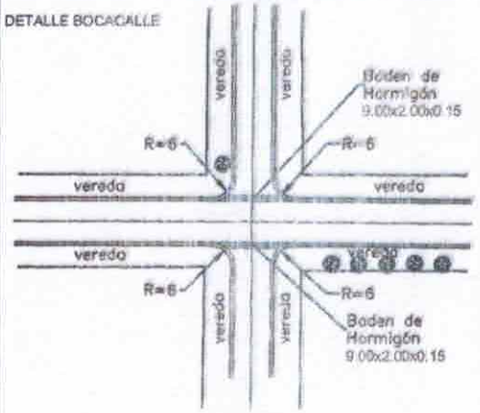

DETALLE DE BADEN EN BOCACALLE

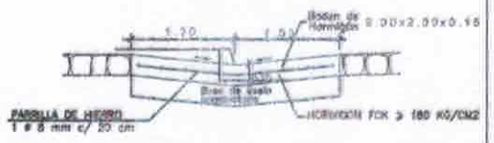

Detalle Cordón Cuneta

PROYECTO DE EMPEDRADO

MUNICIPALIDAD DE ENCARNACION

DIRECCION DE OBRAS Y SERVICIOS

PLANIALTIMETRIA DE CALLES

PLANTA - PERFIL LONGITUDINAL

CALLE:

DEFENSORES DEL CHACO

e/ Avda. Juan Pablo II Nanawa

Prog.: 0+000.00 a 0+311.61

ING. FERNANDO OREGGIONI
Reg. Nº _____

ESCALA:	H= 1:500 V= 1:100	FECHA:	SEPTIEMBRE 2016
		PLANO Nº:	1

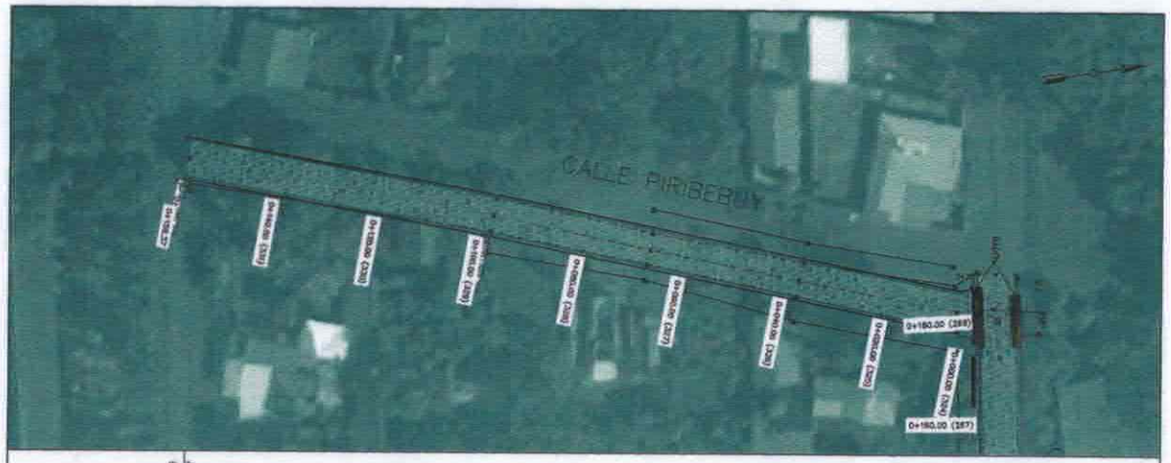

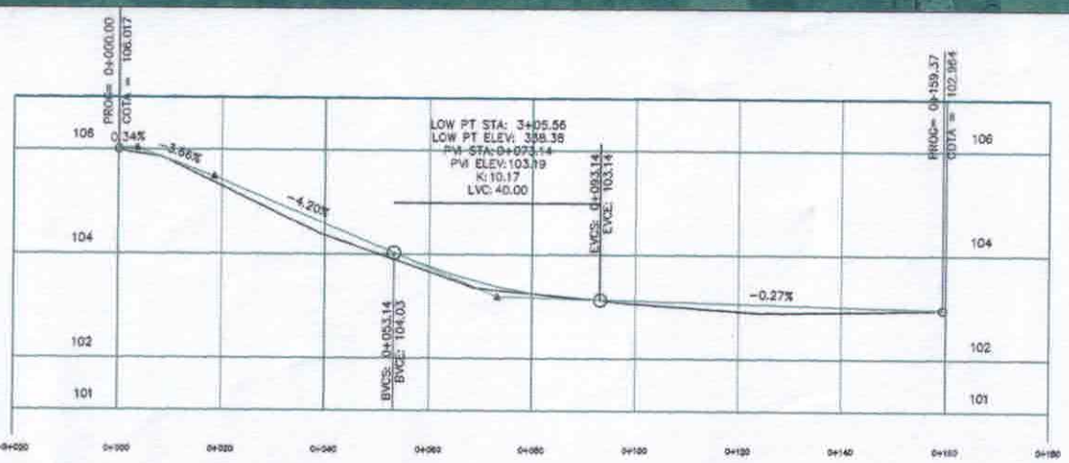

TERRENO NATURAL	106.02		105.31	104.37	103.68	103.26	103.07	102.94	102.93	
COTA RASANTE		106.02	105.42	104.58	103.77	103.36	103.12	103.07	103.02	
GEOMETRIA VERTICAL		36.61m 0.34%	14.84m -3.68%	34.57m -4.20%	40.00		86.24m -0.27%			

DETALLE BOCACALLE

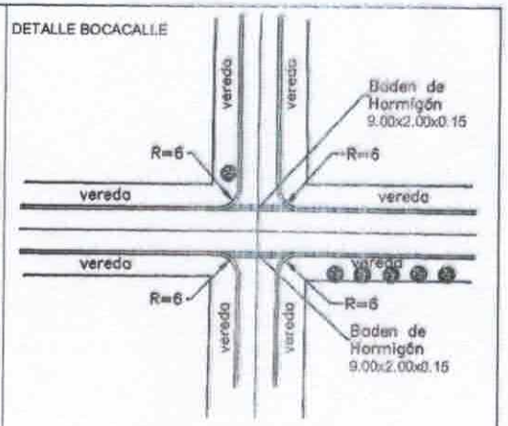

DETALLE DE BADEN EN BOCACALLE

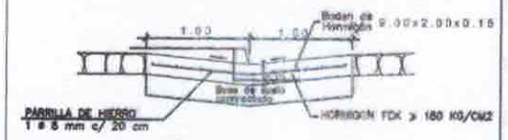

Detalle Cordón Cuneta

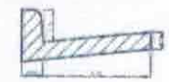

PERFIL TRANSVERSAL TIPO CALLE 8.00m Y VERSIAN VARIABLE

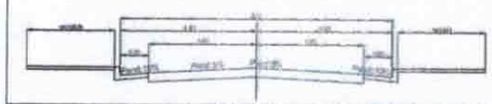

PROYECTO DE EMPEDRADO

MUNICIPALIDAD DE ENCARNACION

DIRECCION DE OBRAS Y SERVICIOS

PLANIALTIMETRIA DE CALLES
PLANTA - PERFIL LONGITUDINAL

CALLE:

PIRIBEBUY

e/ Corrales y Nanawa

Prog.: 0+000.00 a 0+159.40

ING. FERNANDO OREGGIONI
Reg. Nº ____

ESCALA:	H= 1:500 V= 1:100	FECHA: SEPTIEMBRE 2016	
		PLANO Nº:1	

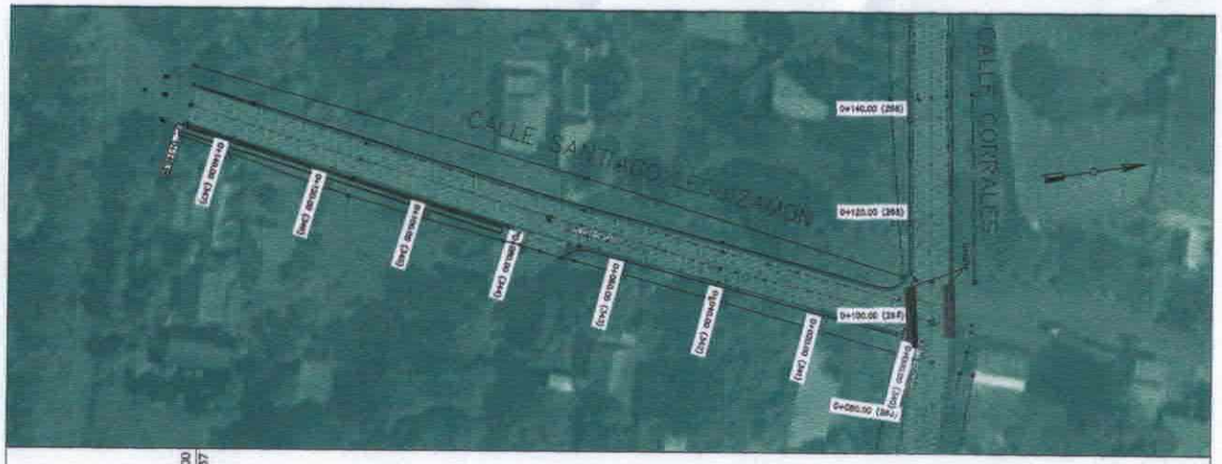

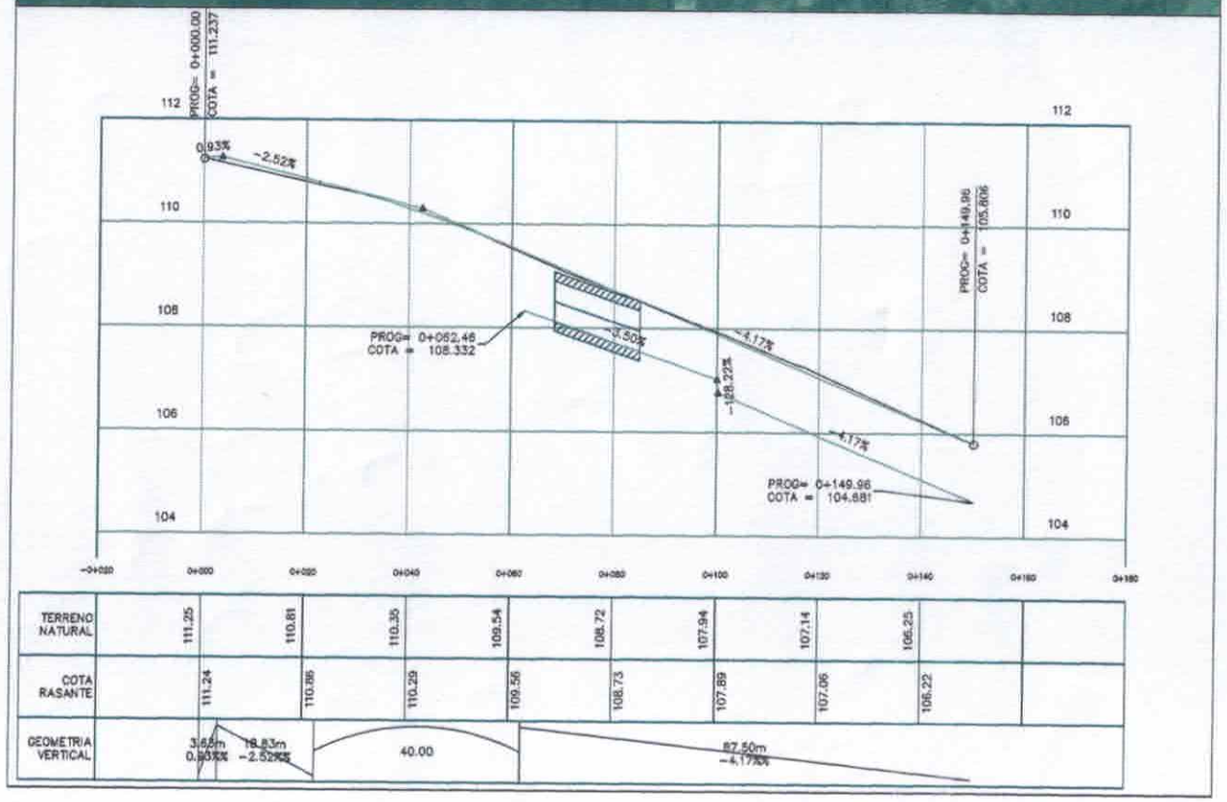

TERRENO NATURAL	111.25	110.81	110.30	109.54	108.72	107.94	107.14	106.23		
COTA RASANTE	111.24	110.86	110.29	109.56	108.73	107.89	107.06	106.22		
GEOMETRIA VERTICAL	3.65m 0.93%	18.83m -2.52%	40.00			87.50m -4.17%				

DETALLE BOCACALLE

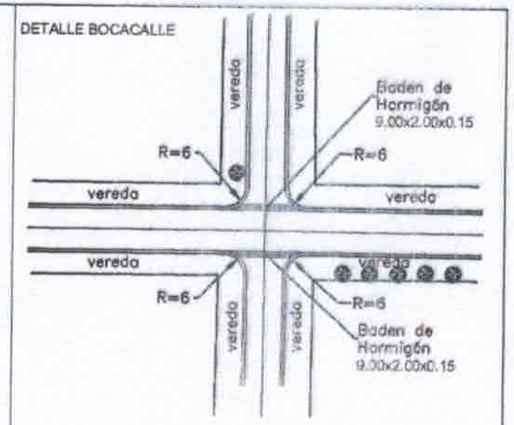

DETALLE DE BADEN EN BOCACALLE

Detalle Cordón Cuneta

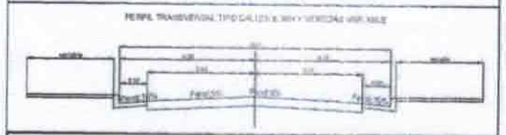

PROYECTO DE EMPEDRADO

MUNICIPALIDAD DE ENCARNACION

DIRECCION DE OBRAS Y SERVICIOS

PLANIALTIMETRIA DE CALLES
PLANTA - PERFIL LONGITUDINAL

CALLE:

SANTIAGO LEGUIZAMÓN

e/ Corrales y Nanawa

Prog.: 0+000.00 a 0+160.00

ING. FERNANDO DREGGIONI
Reg. Nº ____

ESCALA:	H= 1:500 V= 1:100	FECHA: SEPTIEMBRE 2016	
		PLANO Nº: 1	

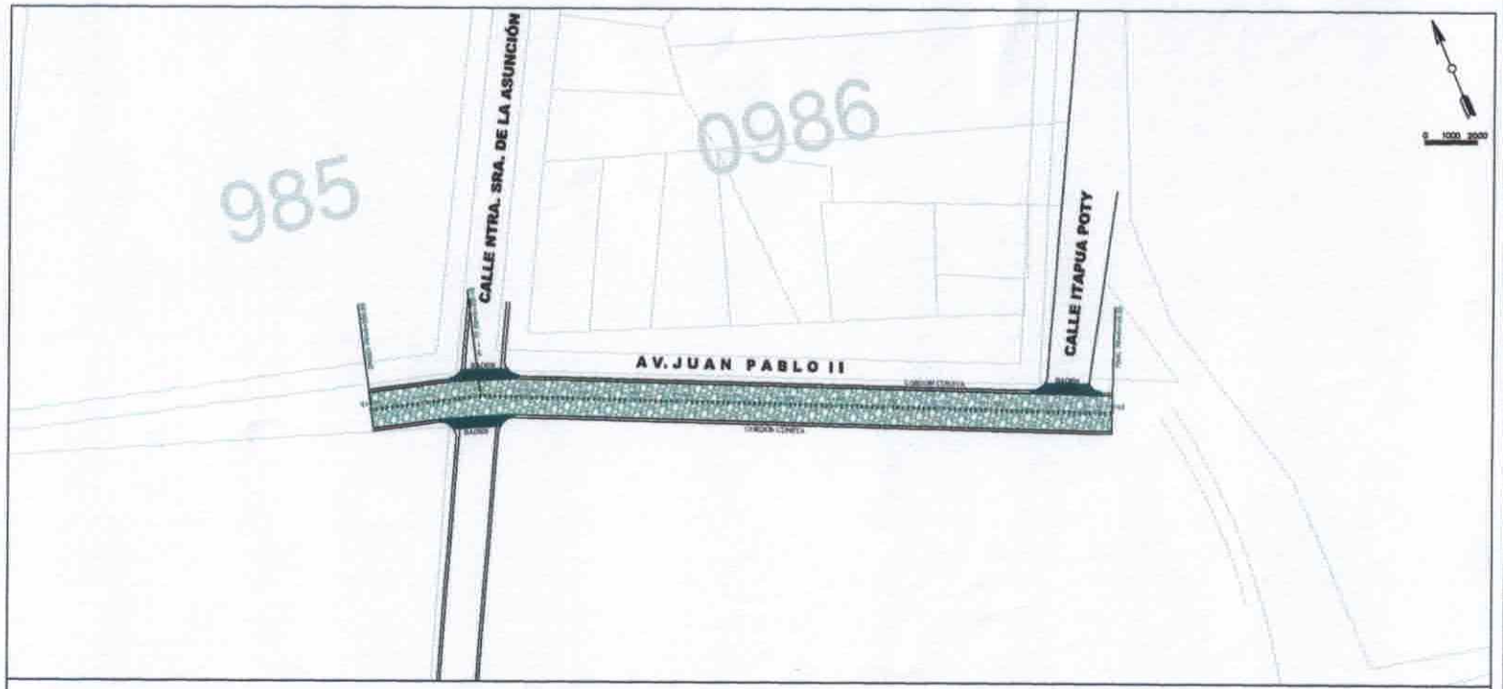

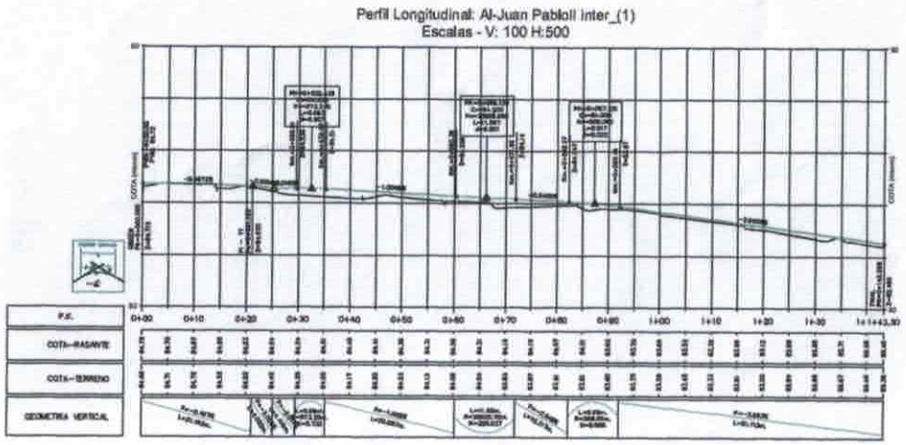

DETALLE BOCACALLE

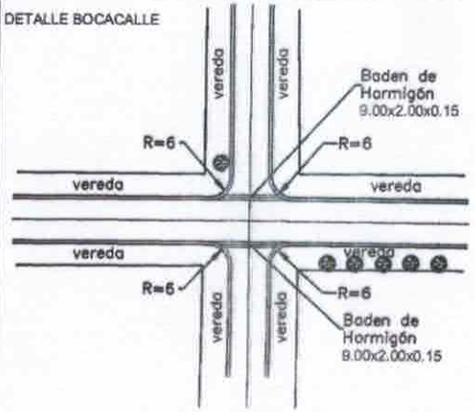

DETALLE DE BADEN EN BOCACALLE

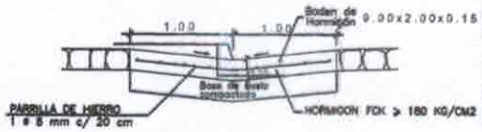

Detalle Cordón Cuneta

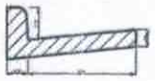

PERFIL TRANSVERSAL TIPO CALLES 4.50m Y VEREDAS VARIABLE

PROYECTO DE EMPEDRADO

MUNICIPALIDAD DE ENCARNACION

DIRECCION DE OBRAS Y SERVICIOS

PLANIALTIMETRIA DE CALLES

PLANTA - PERFIL LONGITUDINAL

CALLE:

- AV. JUAN PABLO II-
e/ Ntra. Sra de la Encarnación
y Calle Itapúa Poty
B° Mboi Ca´e

Prog.: 0+000.00 a 0+143.3

ING. FERNANDO OREGGIONI
Reg. Nº ____

ESCALA:	H= 1:500 V= 1:100	FECHA: AGOSTO 2016	
		PLANO Nº: 1	

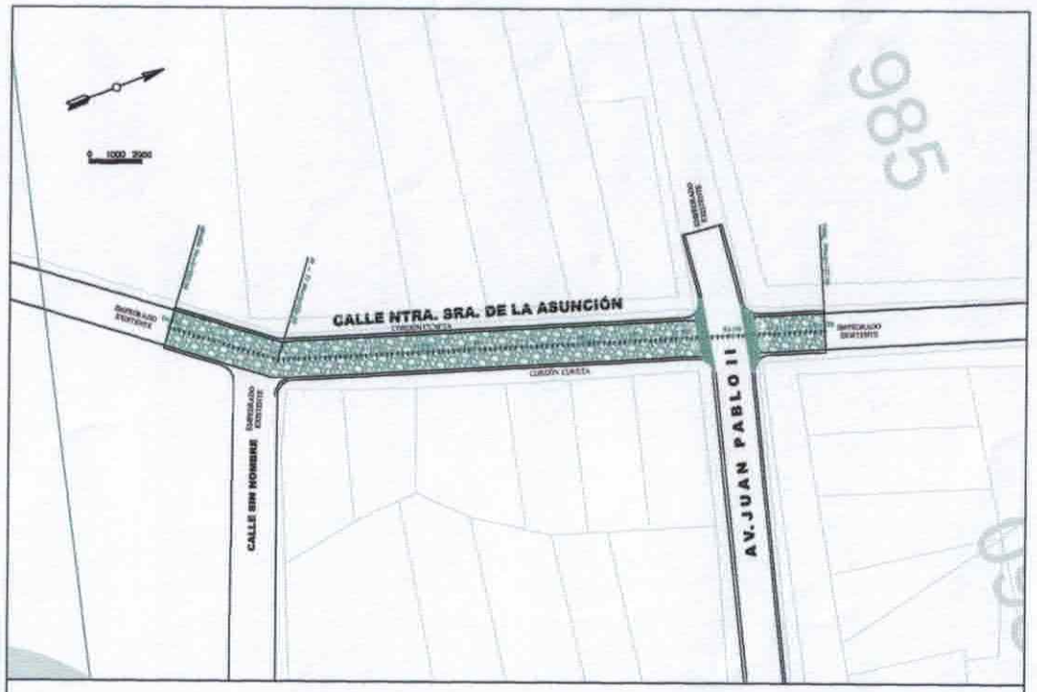

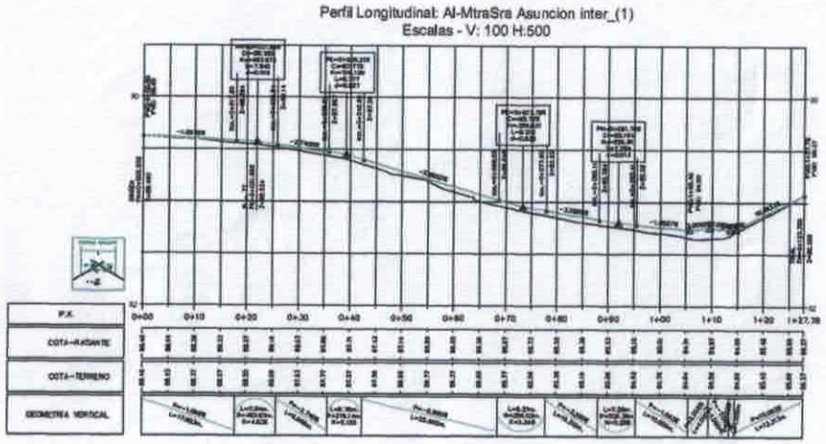

DETALLE BOCACALLE

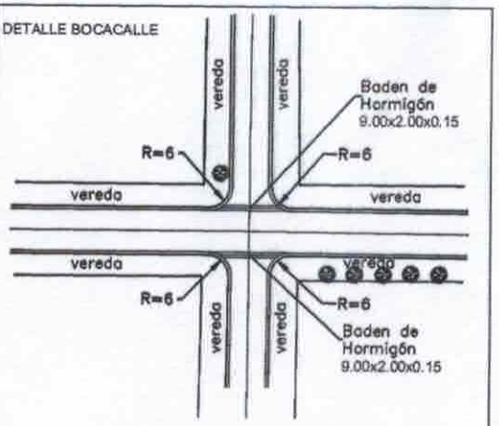

DETALLE DE BADEN EN BOCACALLE

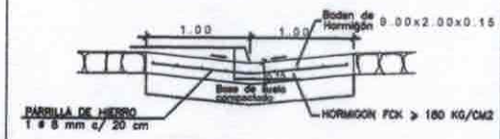

Detalle Cordón Cuneta

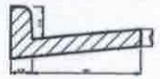

PERFIL TRANSVERSAL TIPO CALLES 8.00m Y VEREDAS VARIABLE

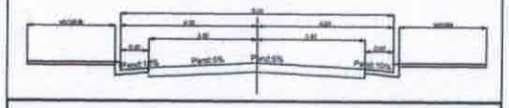

PROYECTO DE EMPEDRADO

MUNICIPALIDAD DE ENCARNACION

DIRECCION DE OBRAS Y SERVICIOS

PLANIALTIMETRIA DE CALLES
PLANTA - PERFIL LONGITUDINAL

CALLE:
- Ntra. Sra. de la Asunción-
e/ Av. Juan Pablo II
y Calle Sin Nombre

Prog.: 0+000.00 a 0+127.78

ING. FERNANDO OREGGIONI
Reg. Nº _____

ESCALA:	H= 1:500 V= 1:100	FECHA: AGOSTO 2016	
		PLANO Nº:1	