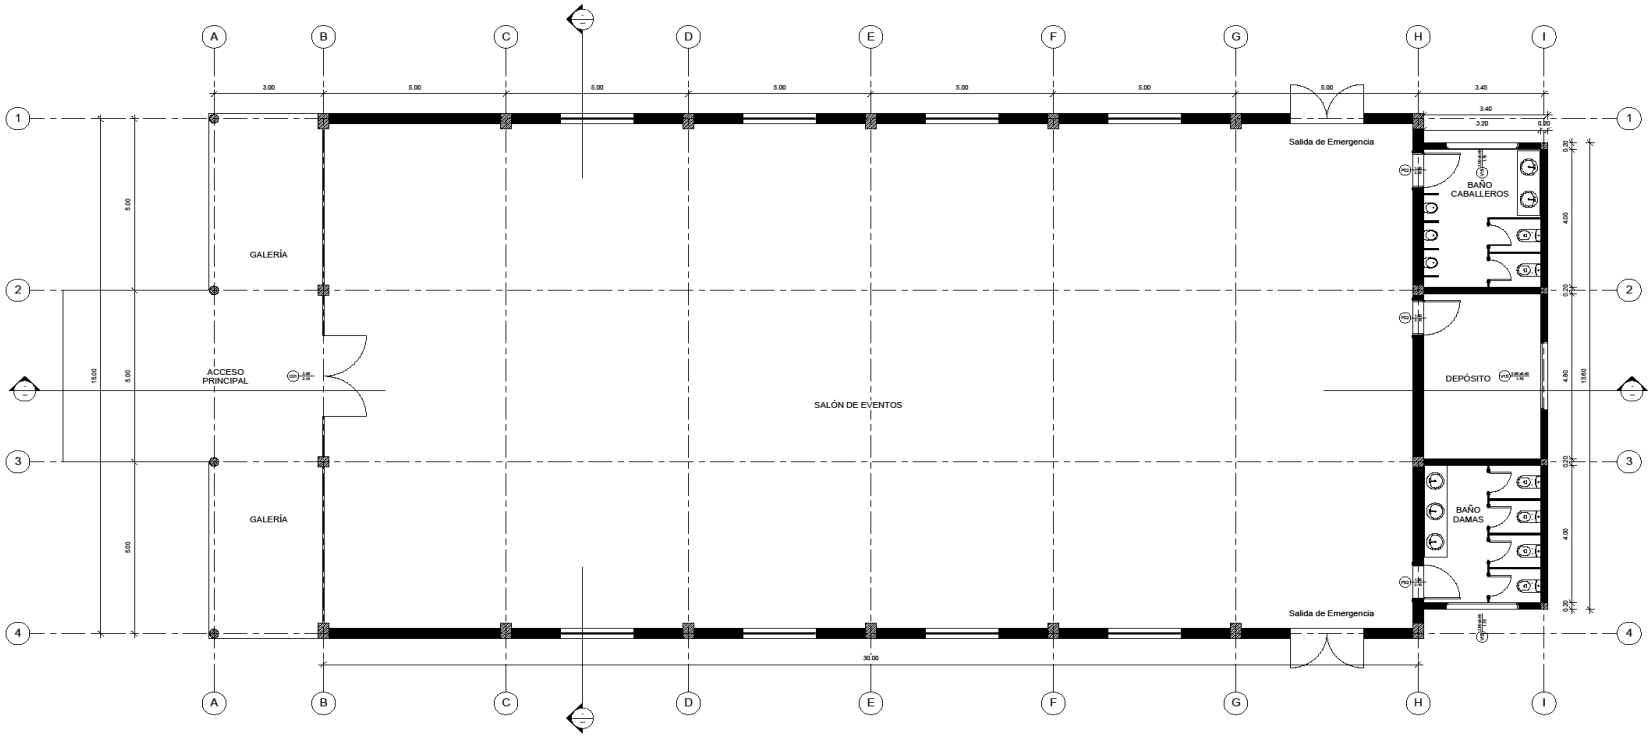

PLANTA DE ARQUITECTURA

1
2
3
4
CENTRO DE EVENTOS
Municipalidad de Chore
Nivel 2
5.50
Nivel Intermedio
2.75
Nivel 1
0.00
2.75
2.75
FACHADA PRINCIPAL

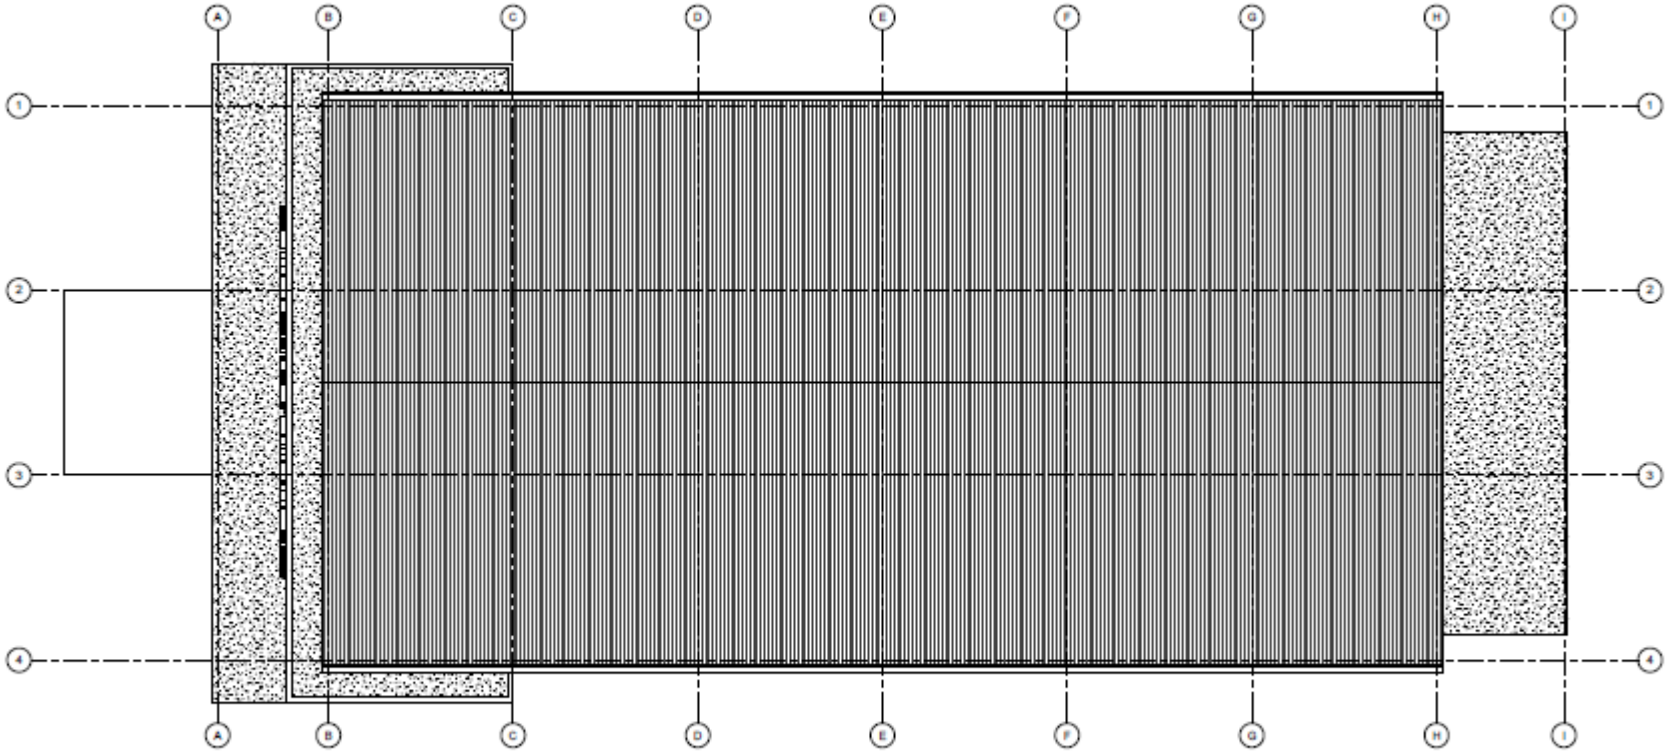

PLANTA DE TECHOS

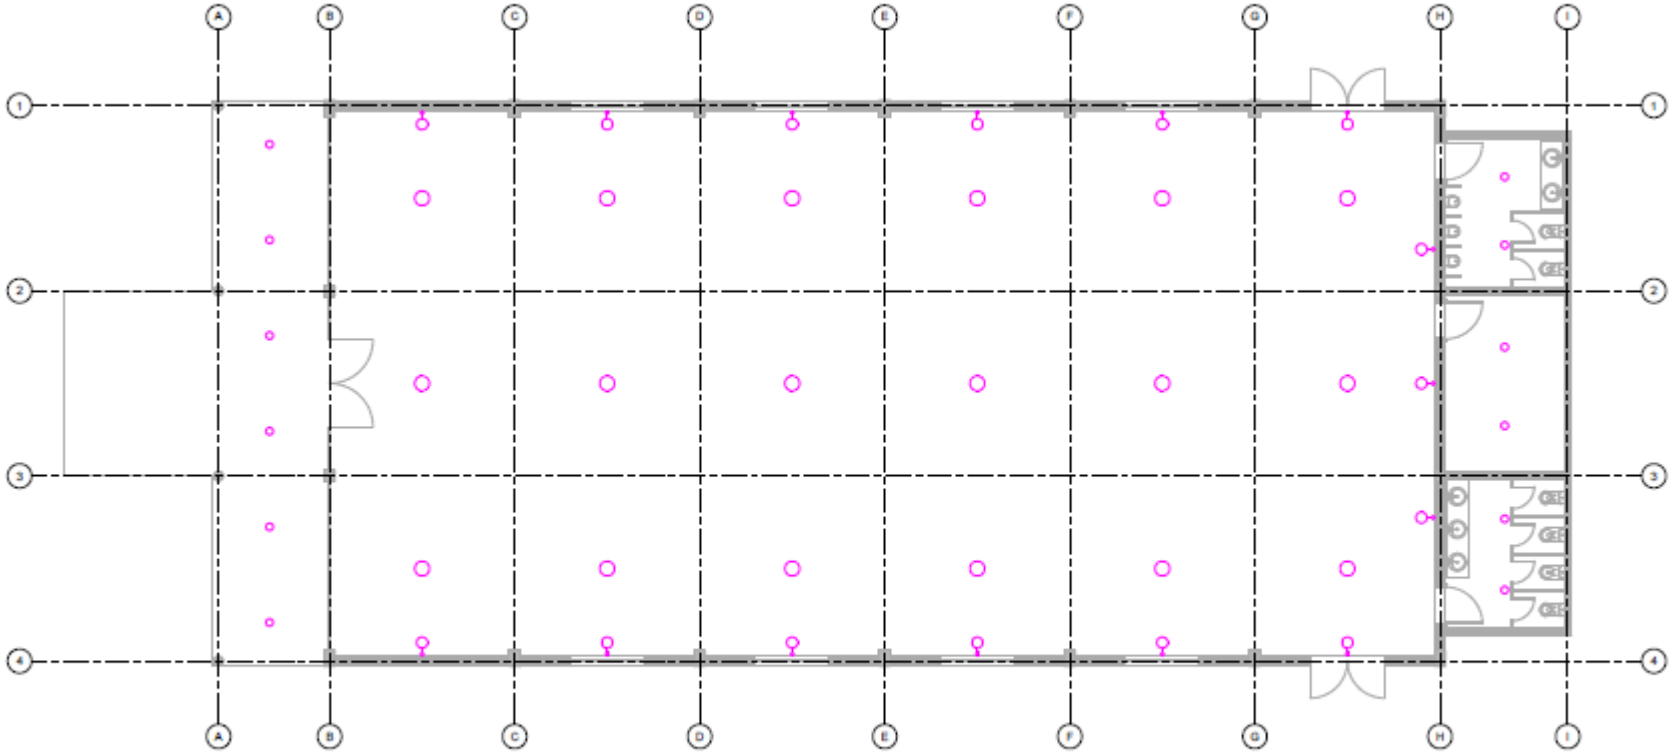

ESQUEMA DE INSTALACIÓN ELECTRICA

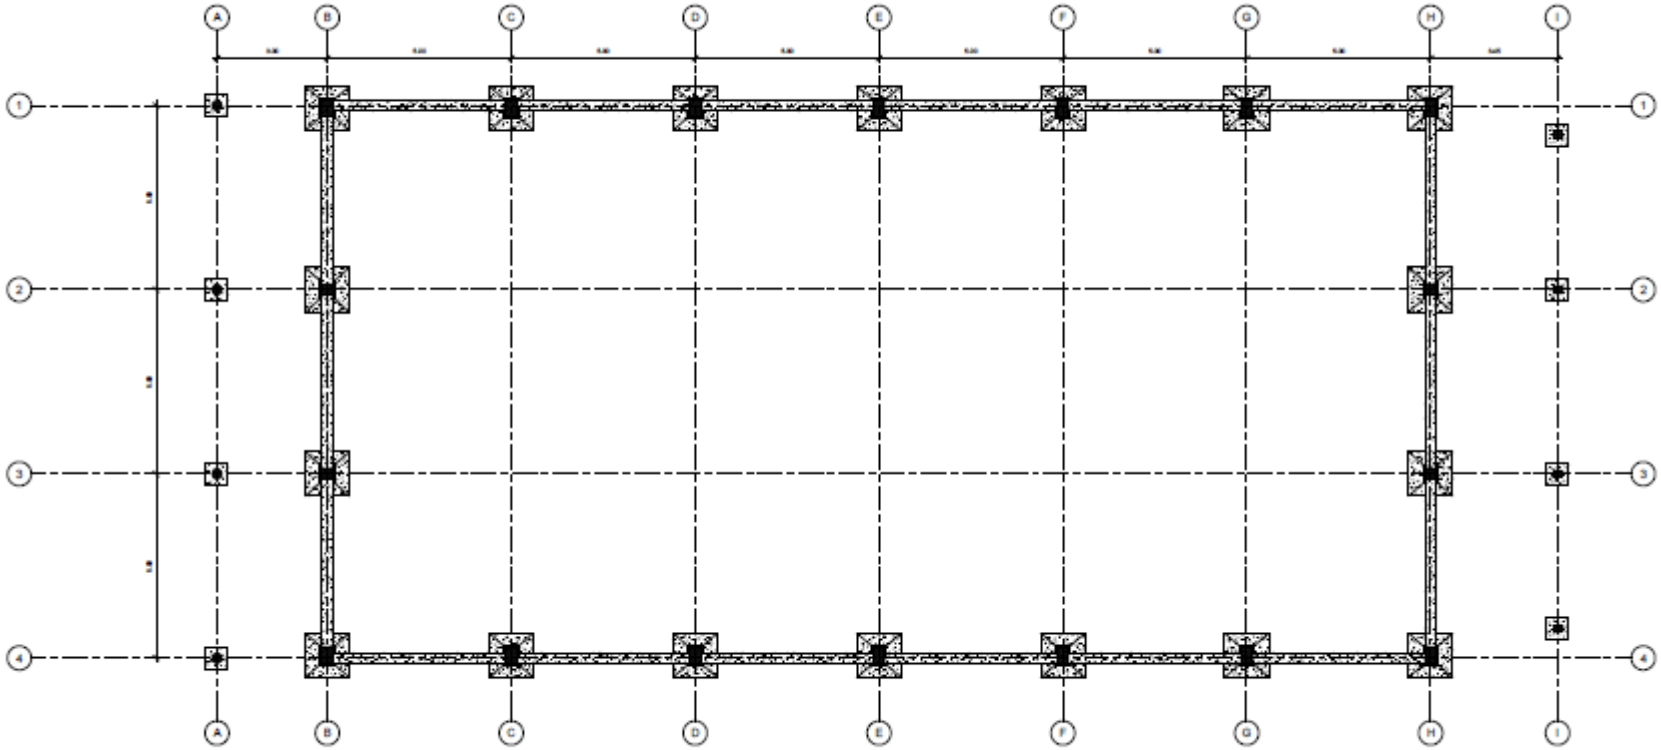

PLANTA DE FUNDACIONES

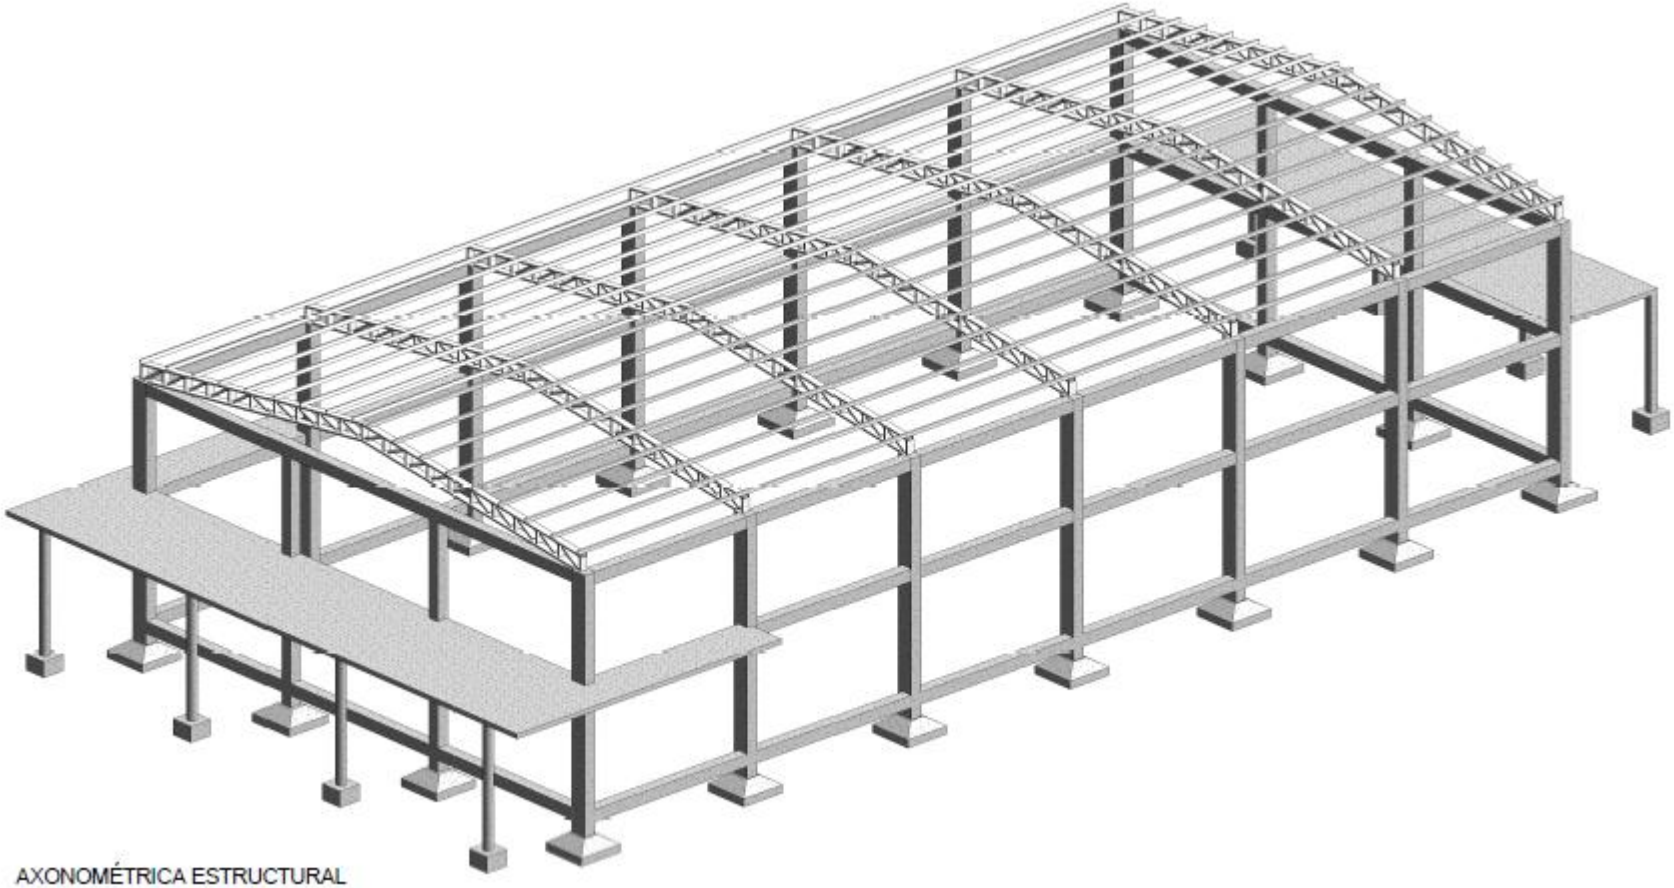

AXONOMÉTRICA ESTRUCTURAL

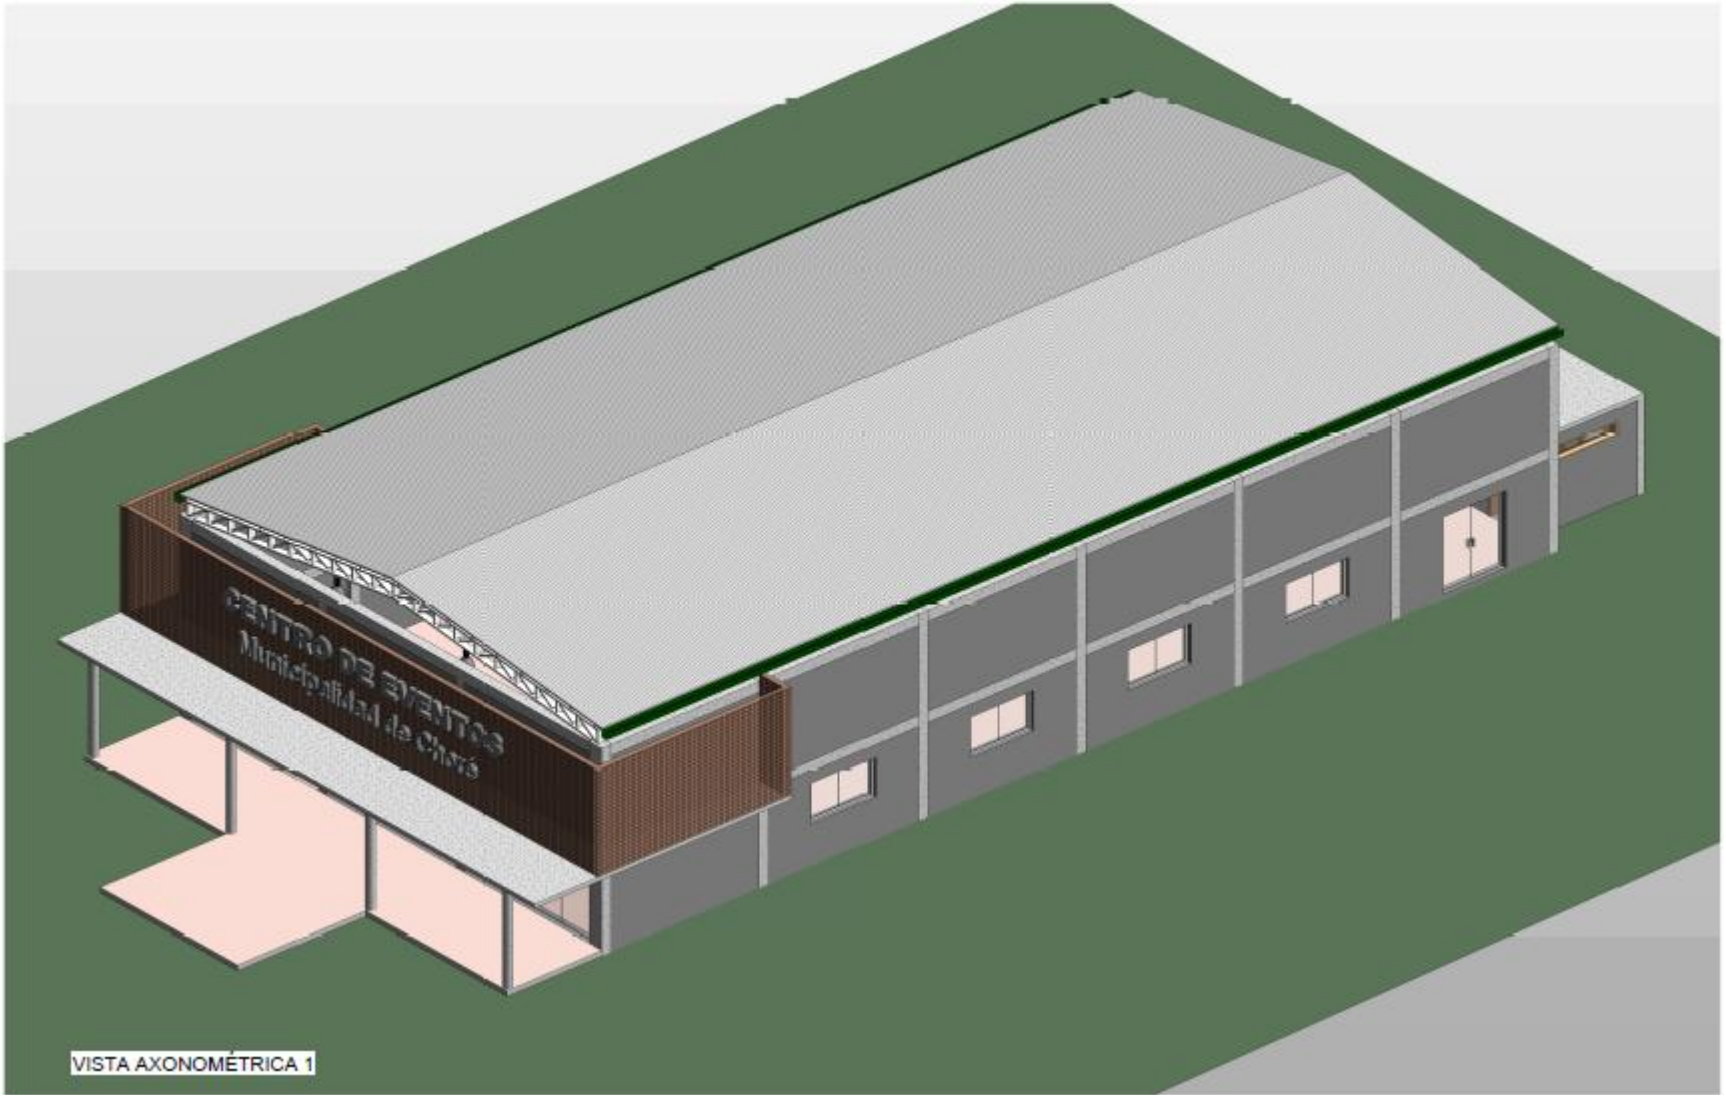

VISTA AXONOMÉTRICA 1

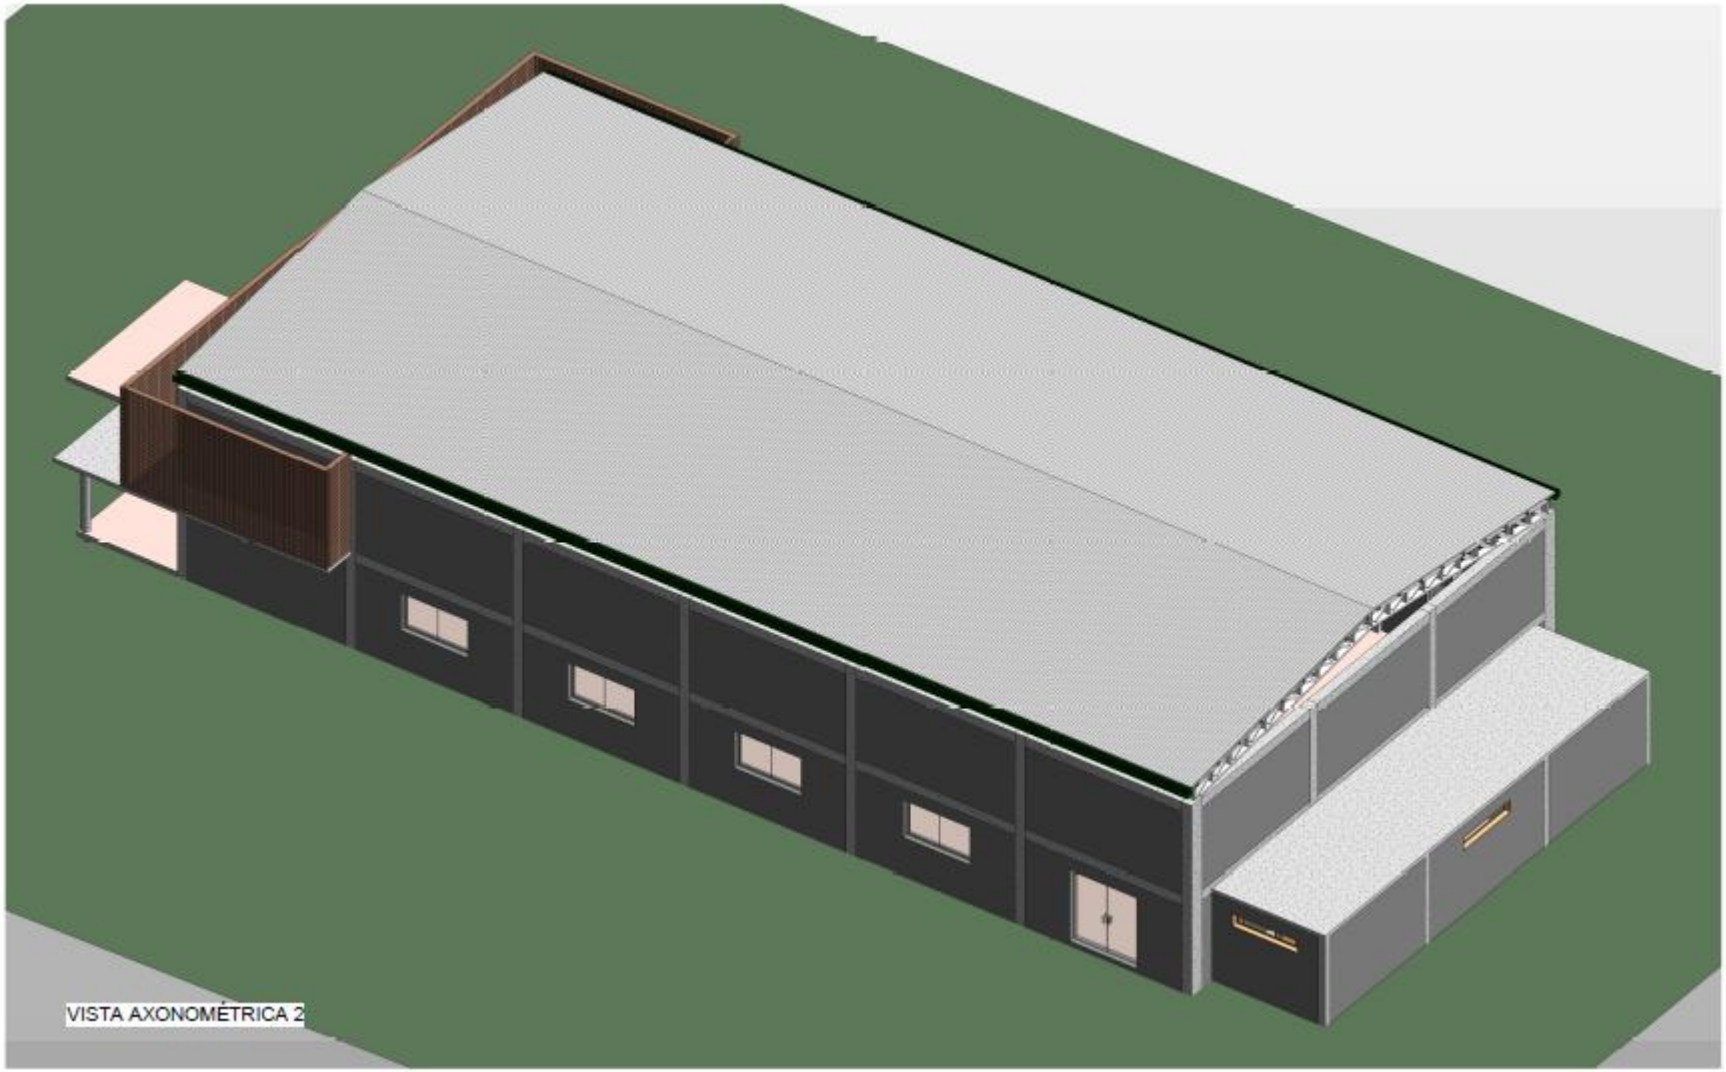
VISTA AXONOMÉTRICA 2

CENTRO DE EVENTOS
Municipalidad de Choré