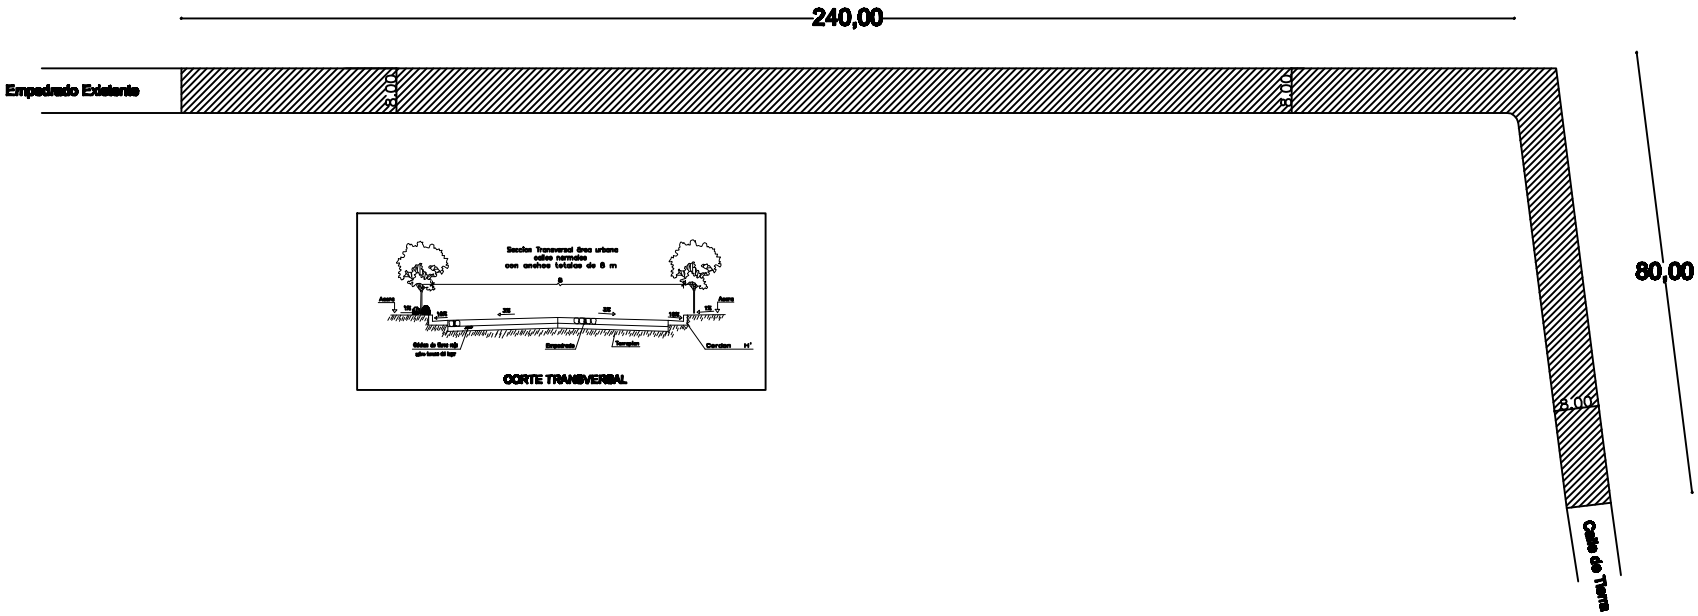

MUNICIPALIDAD DE ITAKYRY

CONSTRUCCION DE EMPEDRADO

UBICACION: SANTA LIBRADA

Localidad:	Distrito:	Dpto
Itakyry	Itakyry	Alto Paraná

Escala	Fecha	Archivo	Lámina Nº:
1 / 50	01 / 2014	1. DWG	LT 1