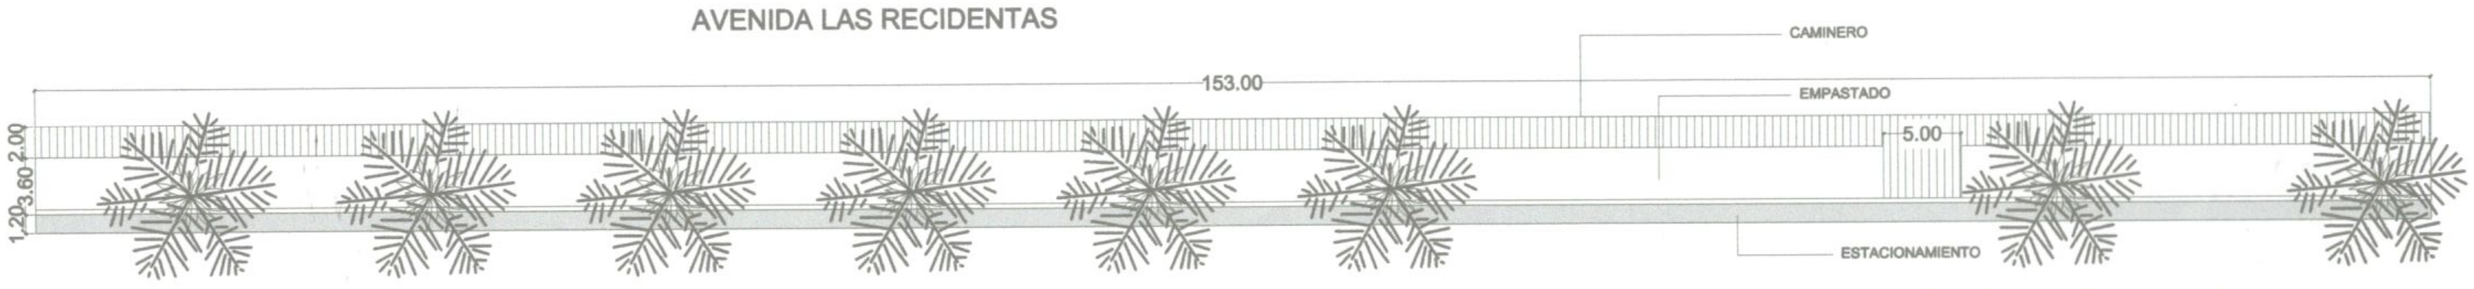

PLANTA GENERAL ACOTADA

ESC.: 1:100

FRANCISCO CABALLERO ALVAREZ
MEJORAMIENTO DE PASEO CENTRAL
PARALELA A LAS RECIDENTAS
LADO SUR

N

MUNICIPALIDAD DE FRANCISCO
CABALLERO ALVAREZ
AUTORIZADO