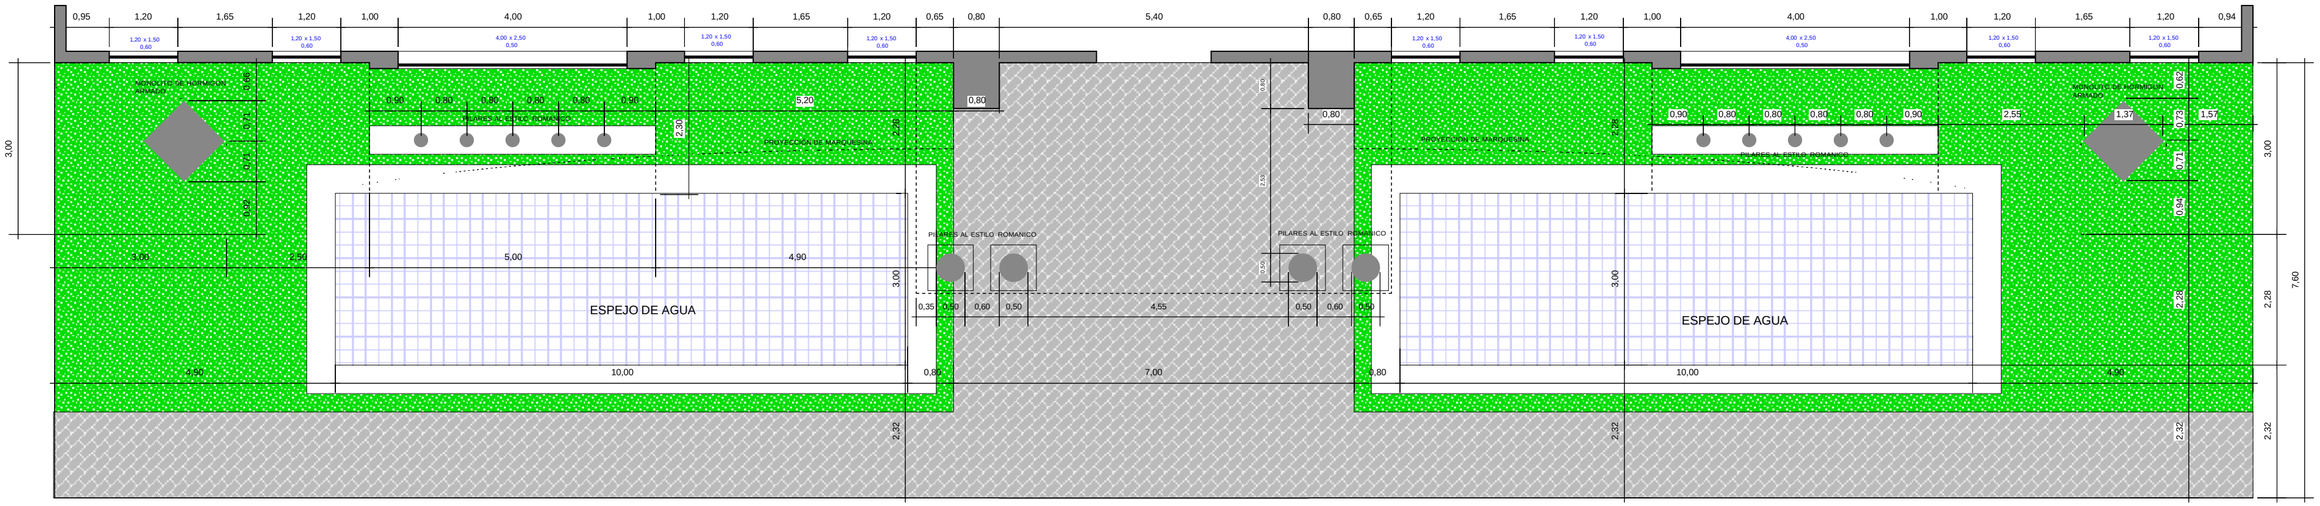

PLANTA BAJA
esc: 1/50

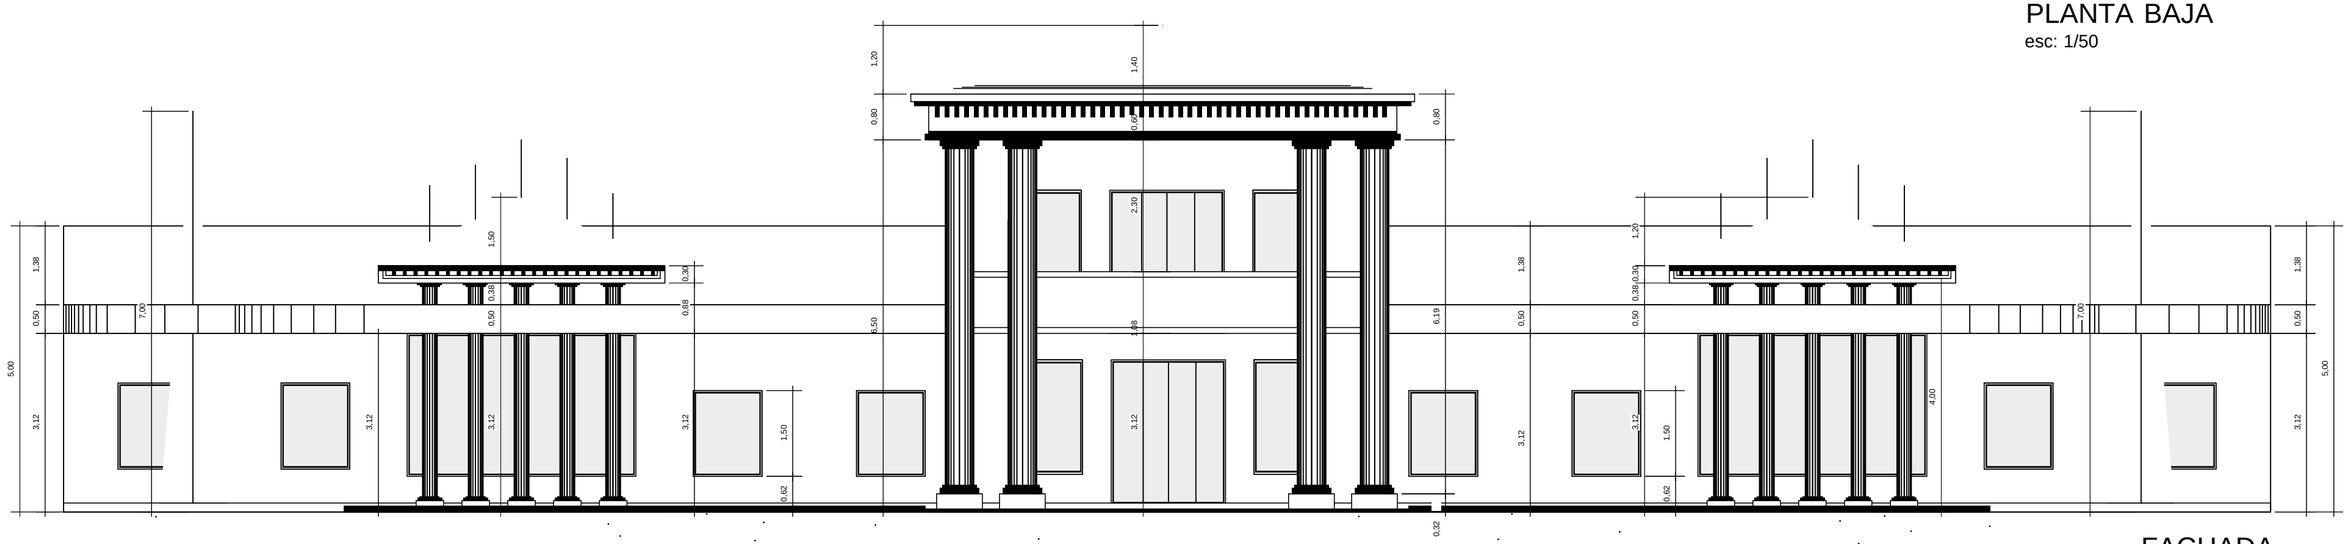

FACHADA
esc: 1/50

PERSPECTIVA
Sin Escala

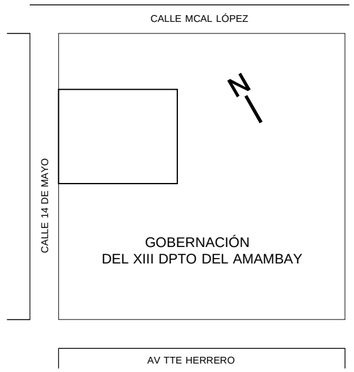

UBICACIÓN
Esc: 1/1000

PROYECTO ARQUITECTÓNICO
REFACCIÓN DE LA FACHADA

Propietario: GOBERNACIÓN DEL XIII DTO AMAMBAY	Area:
Professional: Arq. Román Medina Hebain	
Ubicación: AV 14 DE MAYO esq. Mcal LÓPEZ Y TTE HERRERO	Fecha: OCTUBRE 2014
MUNICIPALIDAD PEDRO J. CABALLERO — DEPARTAMENTO DE OBRAS MUNICIPALES — APROBADO — Fecha 30/10/14 — Exp. Nº 67-280 — Dpto. de Obras Municipales — Arq. Miguel Angel Rojas Leite, Jefe, Dpto. de Obras y Bienes Municipales	Contenido: PLANTA BAJA, FACHADA, PERSPECTIVA, UBICACION
	Escala: INDICADA
Secretario de Obras — Arq. Roman Medina Hebein — Pedro Juan Caballero — Amambay	Lamina: ÚNICA
GOBERNADOR — Dpto. Amambay — Arq.	Diseño: SIXTO L. GALEANO RUIZ