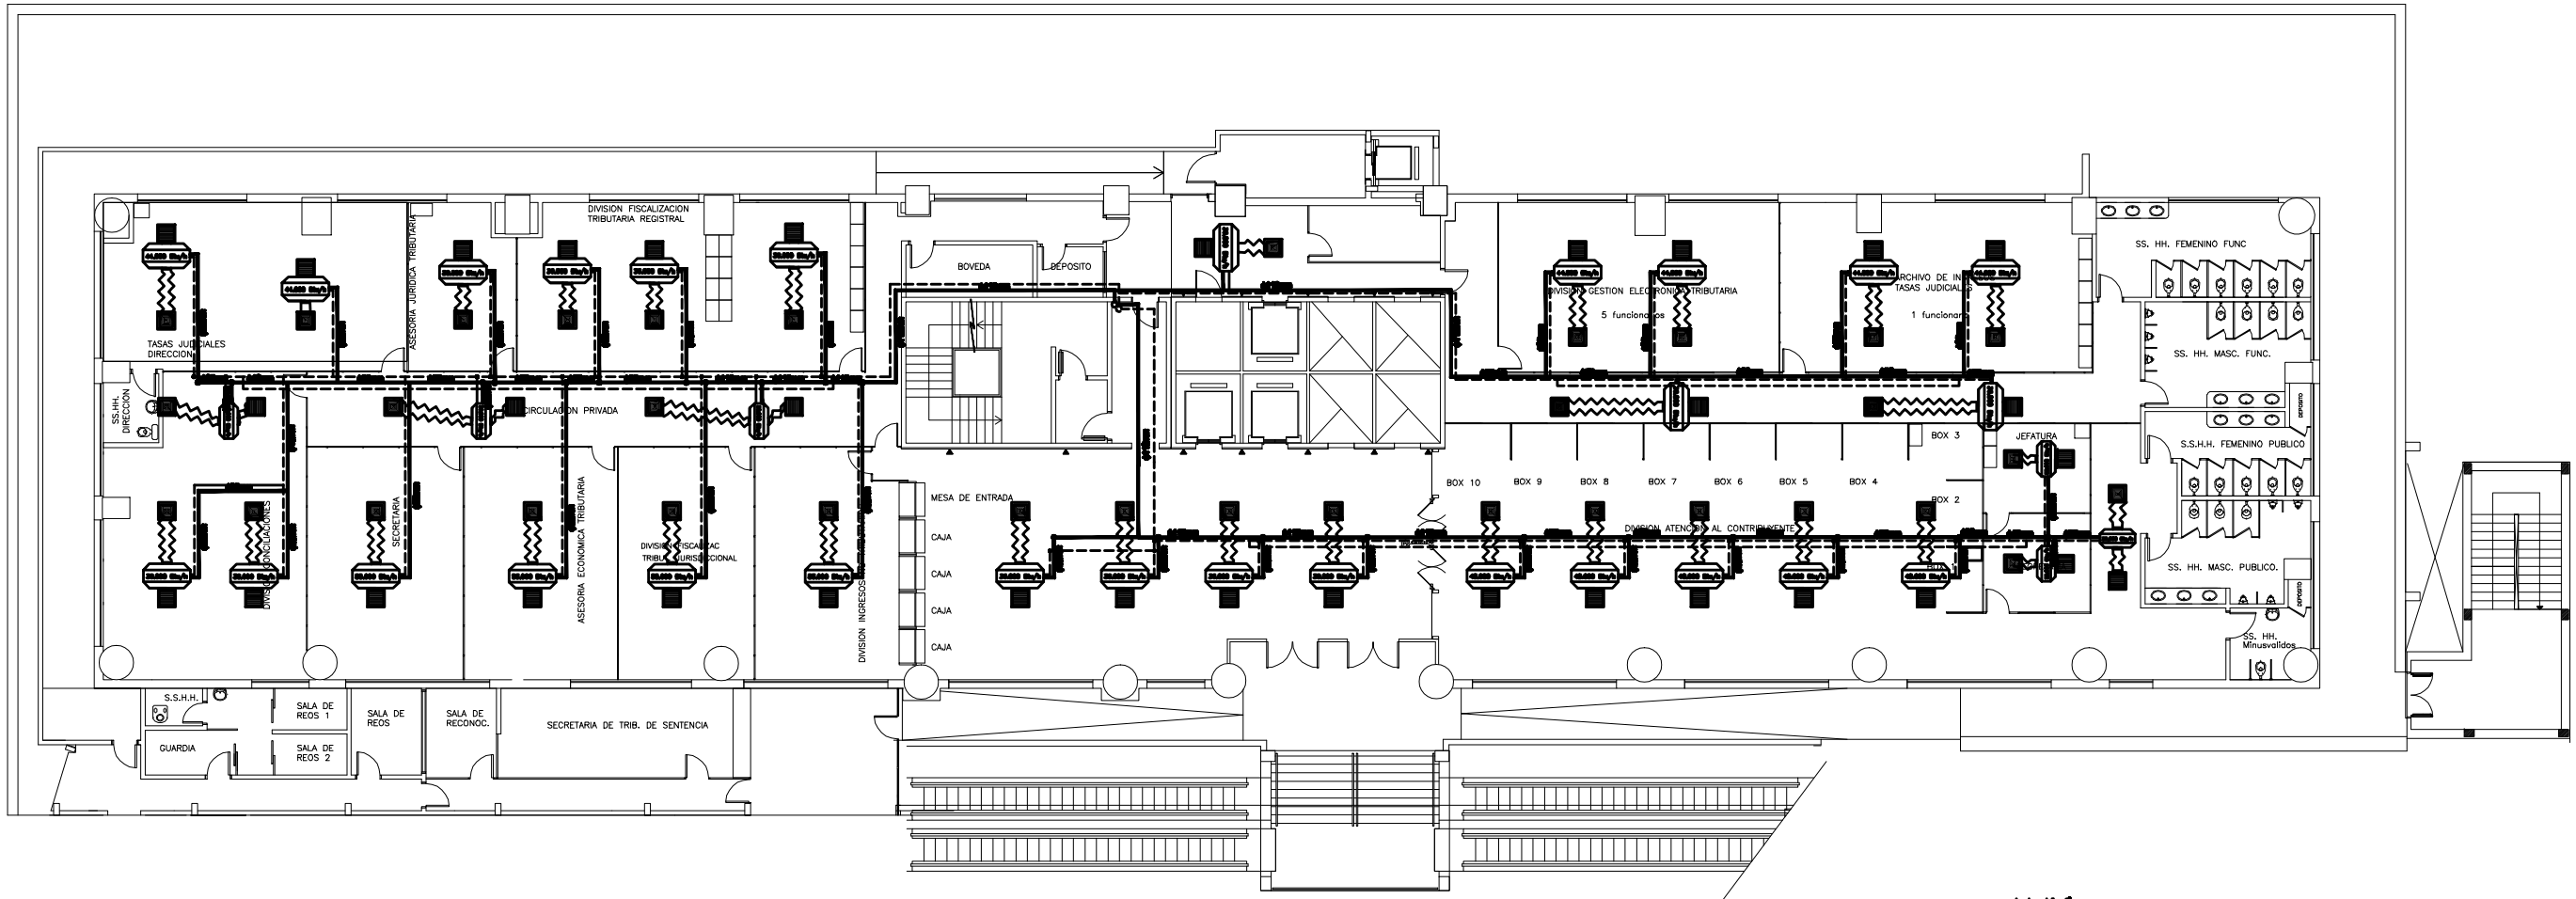

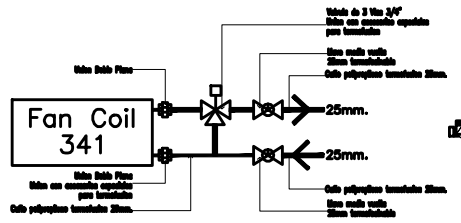

CONEXIONES TIPICAS

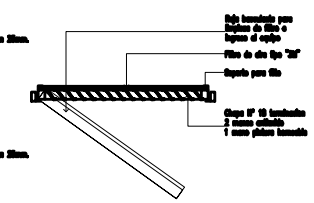

DETALLE REJA RETORNO

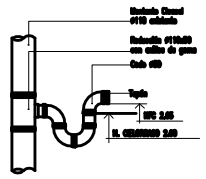

DETALLE CONEX. SIFONADA PARA CLIMATIZACIÓN

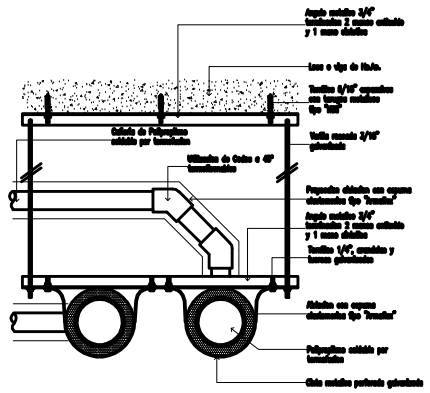

Distancia maxima entre soportes 1.00m.

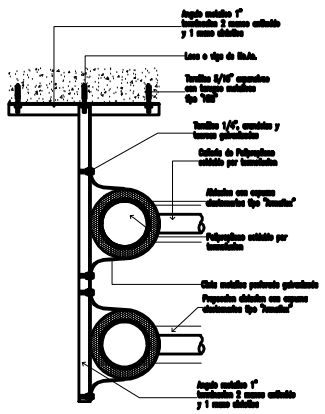

Distancia maxima entre soportes 1.00m.

DETALLE SUJECION DE CAÑERIAS

PODER JUDICIAL
CORTE SUPREMA DE JUSTICIA
DIRECCION DE INFRAESTRUCTURA FISICA

OBRA: INGRESOS JUDICIALES UBICACION: PALACIO DE JUSTICIA ASUNCION			PLANO N° 10
PLANO: ILUMINACION			
PROYECTO: DIRECCIÓN DE CONSTRUCCIONES	ESCALA: S/E	DIBUJO: WORNO	FECHA: JUNIO 2011