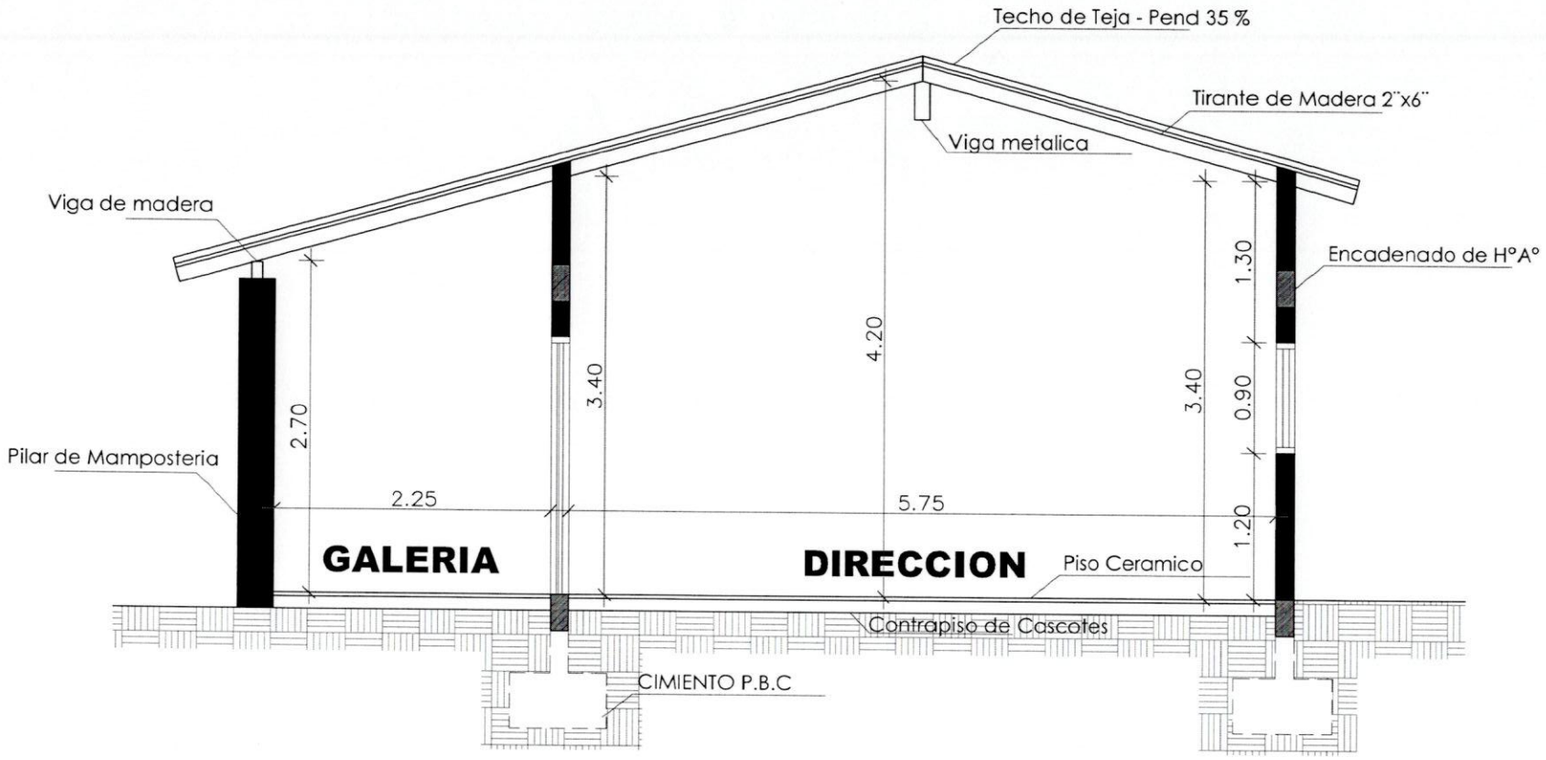

CORTE TRANSVERSAL A --- A
ESC. 1/50

MUNICIPALIDAD DE PRESIDENTE FRANCO		
LAMINA 02	PROYECTO EJECUTIVO	
REPARACION DE AULAS COLEGIO SALTOS DEL MONDAY		
PROYECTO:	Fecha: ABRIL 2018	Plano N°:
CALCULO:		
DIBUJO:	Escala Original:	
DT/D.P.E.:		

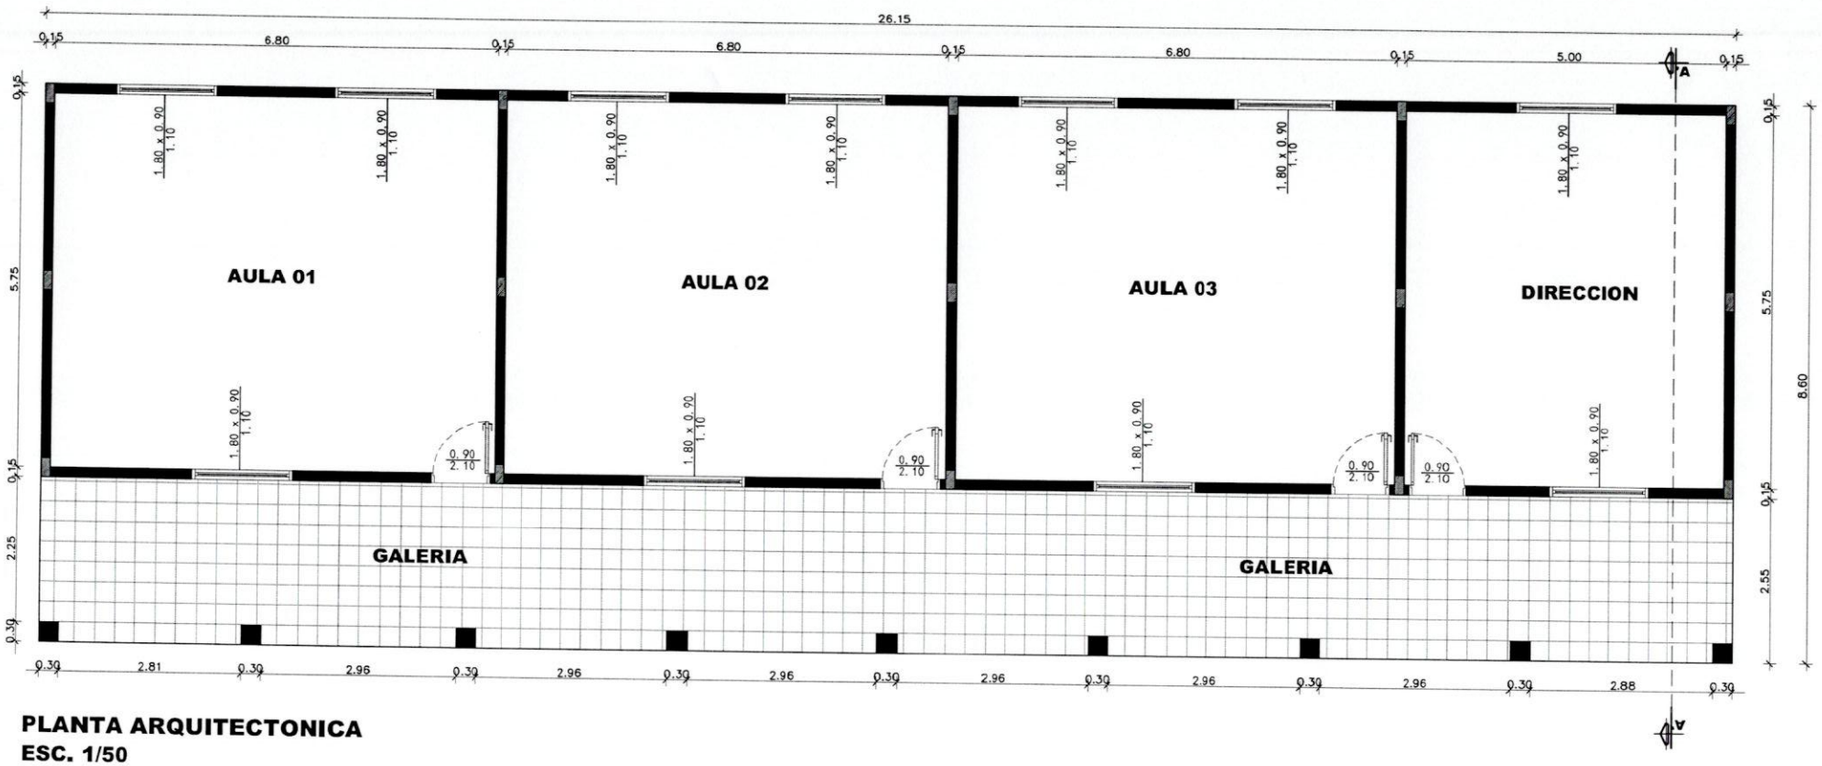

PLANTA ARQUITECTONICA
ESC. 1/50

MUNICIPALIDAD DE PRESIDENTE FRANCO

LAMINA 01	PROYECTO EJECUTIVO

REPARACION DE AULAS
COLEGIO SALTOS DEL MONDAY

PROYECTO:	Fecha: ABRIL 2018	Plano N°:
CALCULO:		
DIBUJO:	Escala Original:	
DT/D.P.E.:		

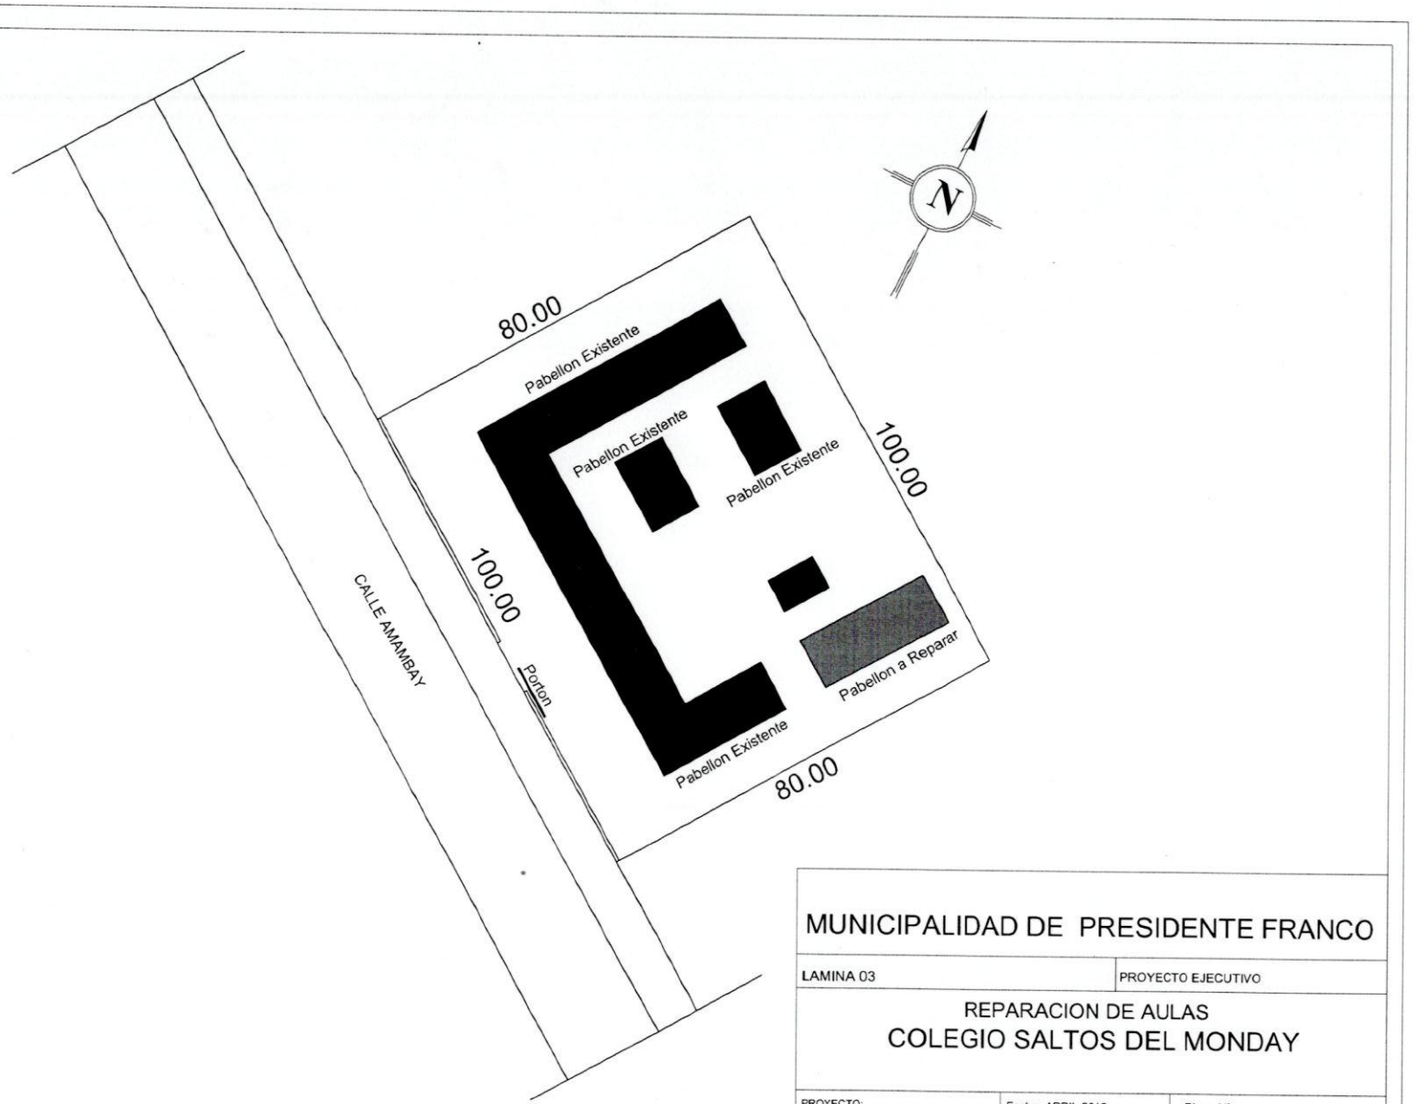

MUNICIPALIDAD DE PRESIDENTE FRANCO

LAMINA 03	PROYECTO EJECUTIVO

REPARACION DE AULAS
COLEGIO SALTOS DEL MONDAY

PROYECTO:	Fecha: ABRIL 2018	Plano N°:
CALCULO:		
DIBUJO:	Escala Original:	
DT/D.P.E.:		