lamina

Parroquia

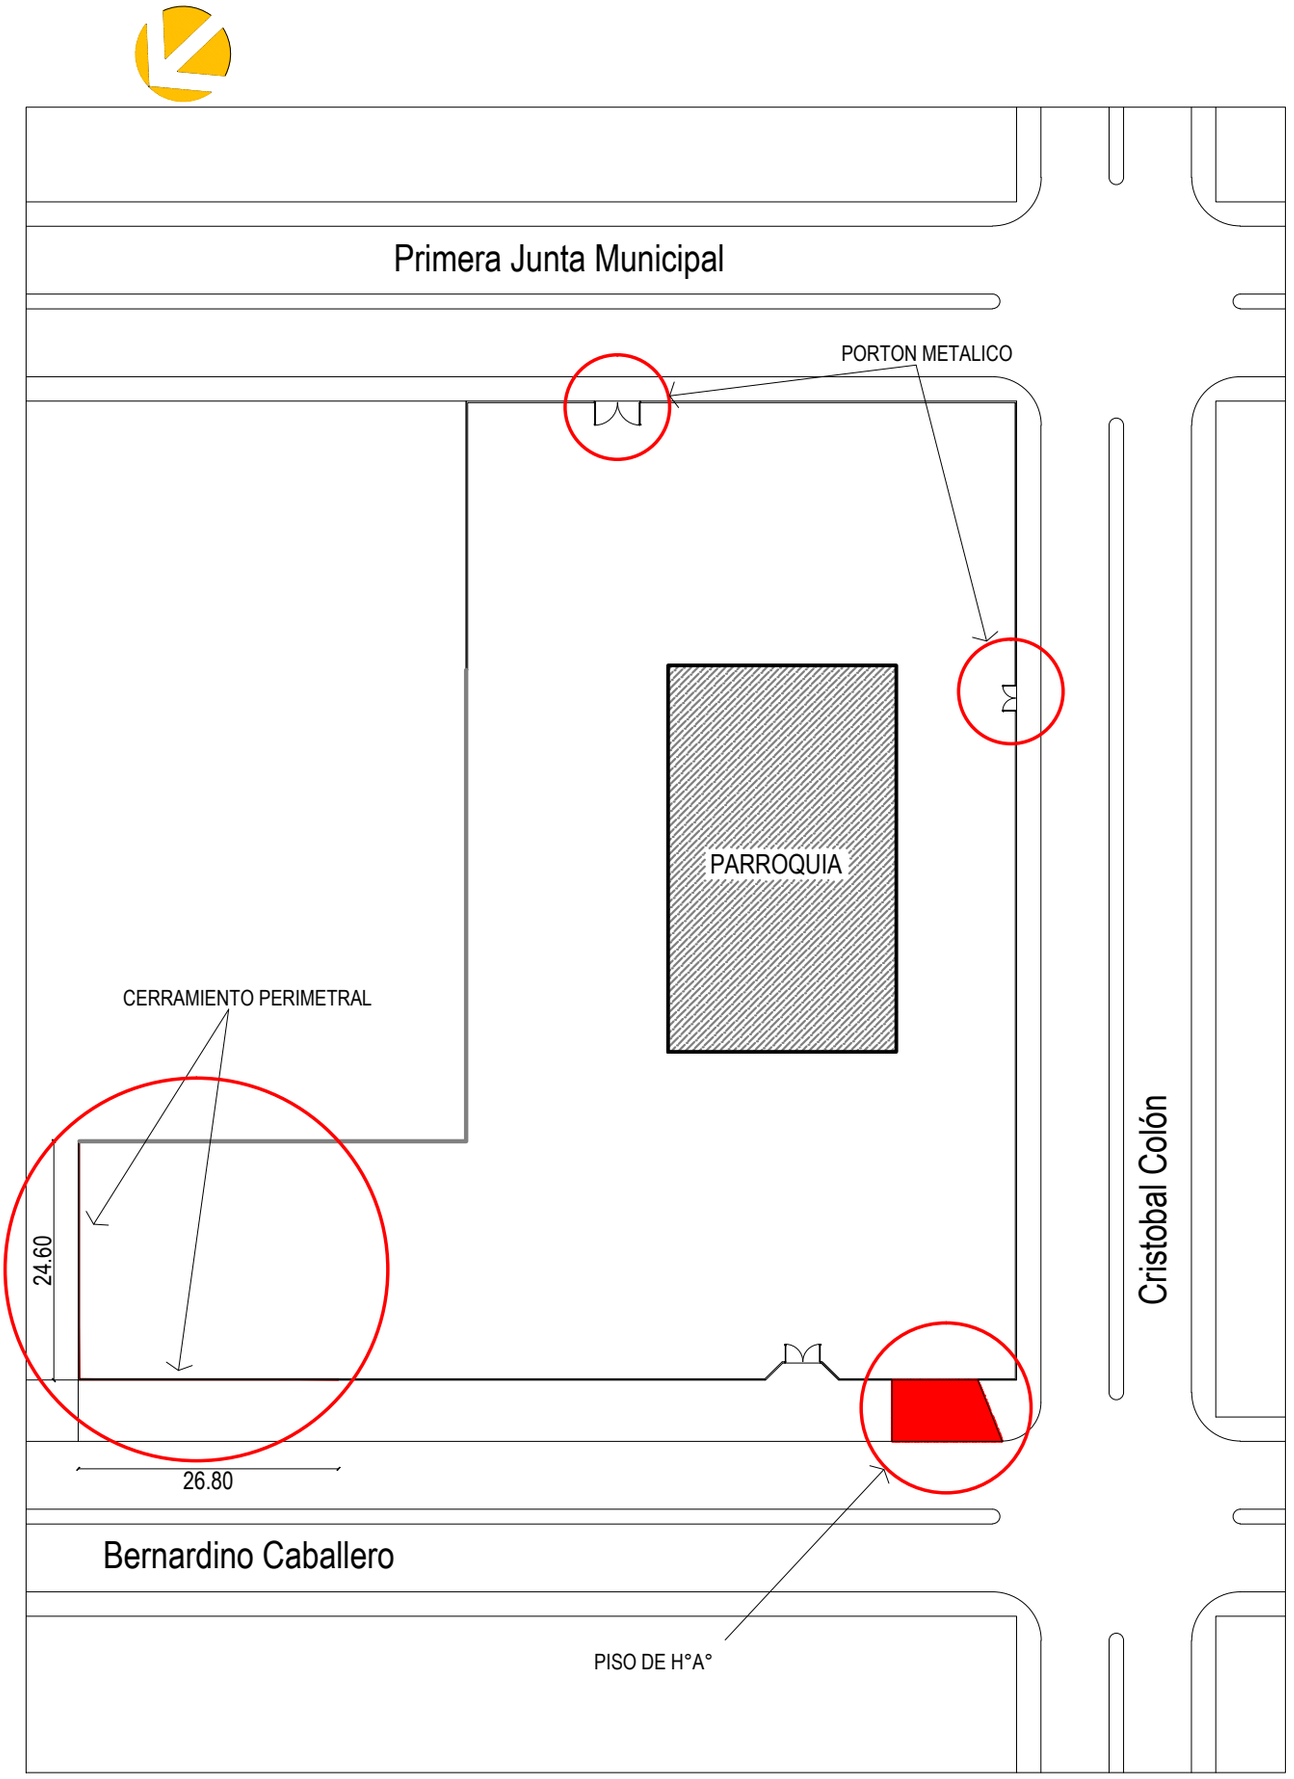

PLANTA ARQ. ACOTADA

escala 1/750