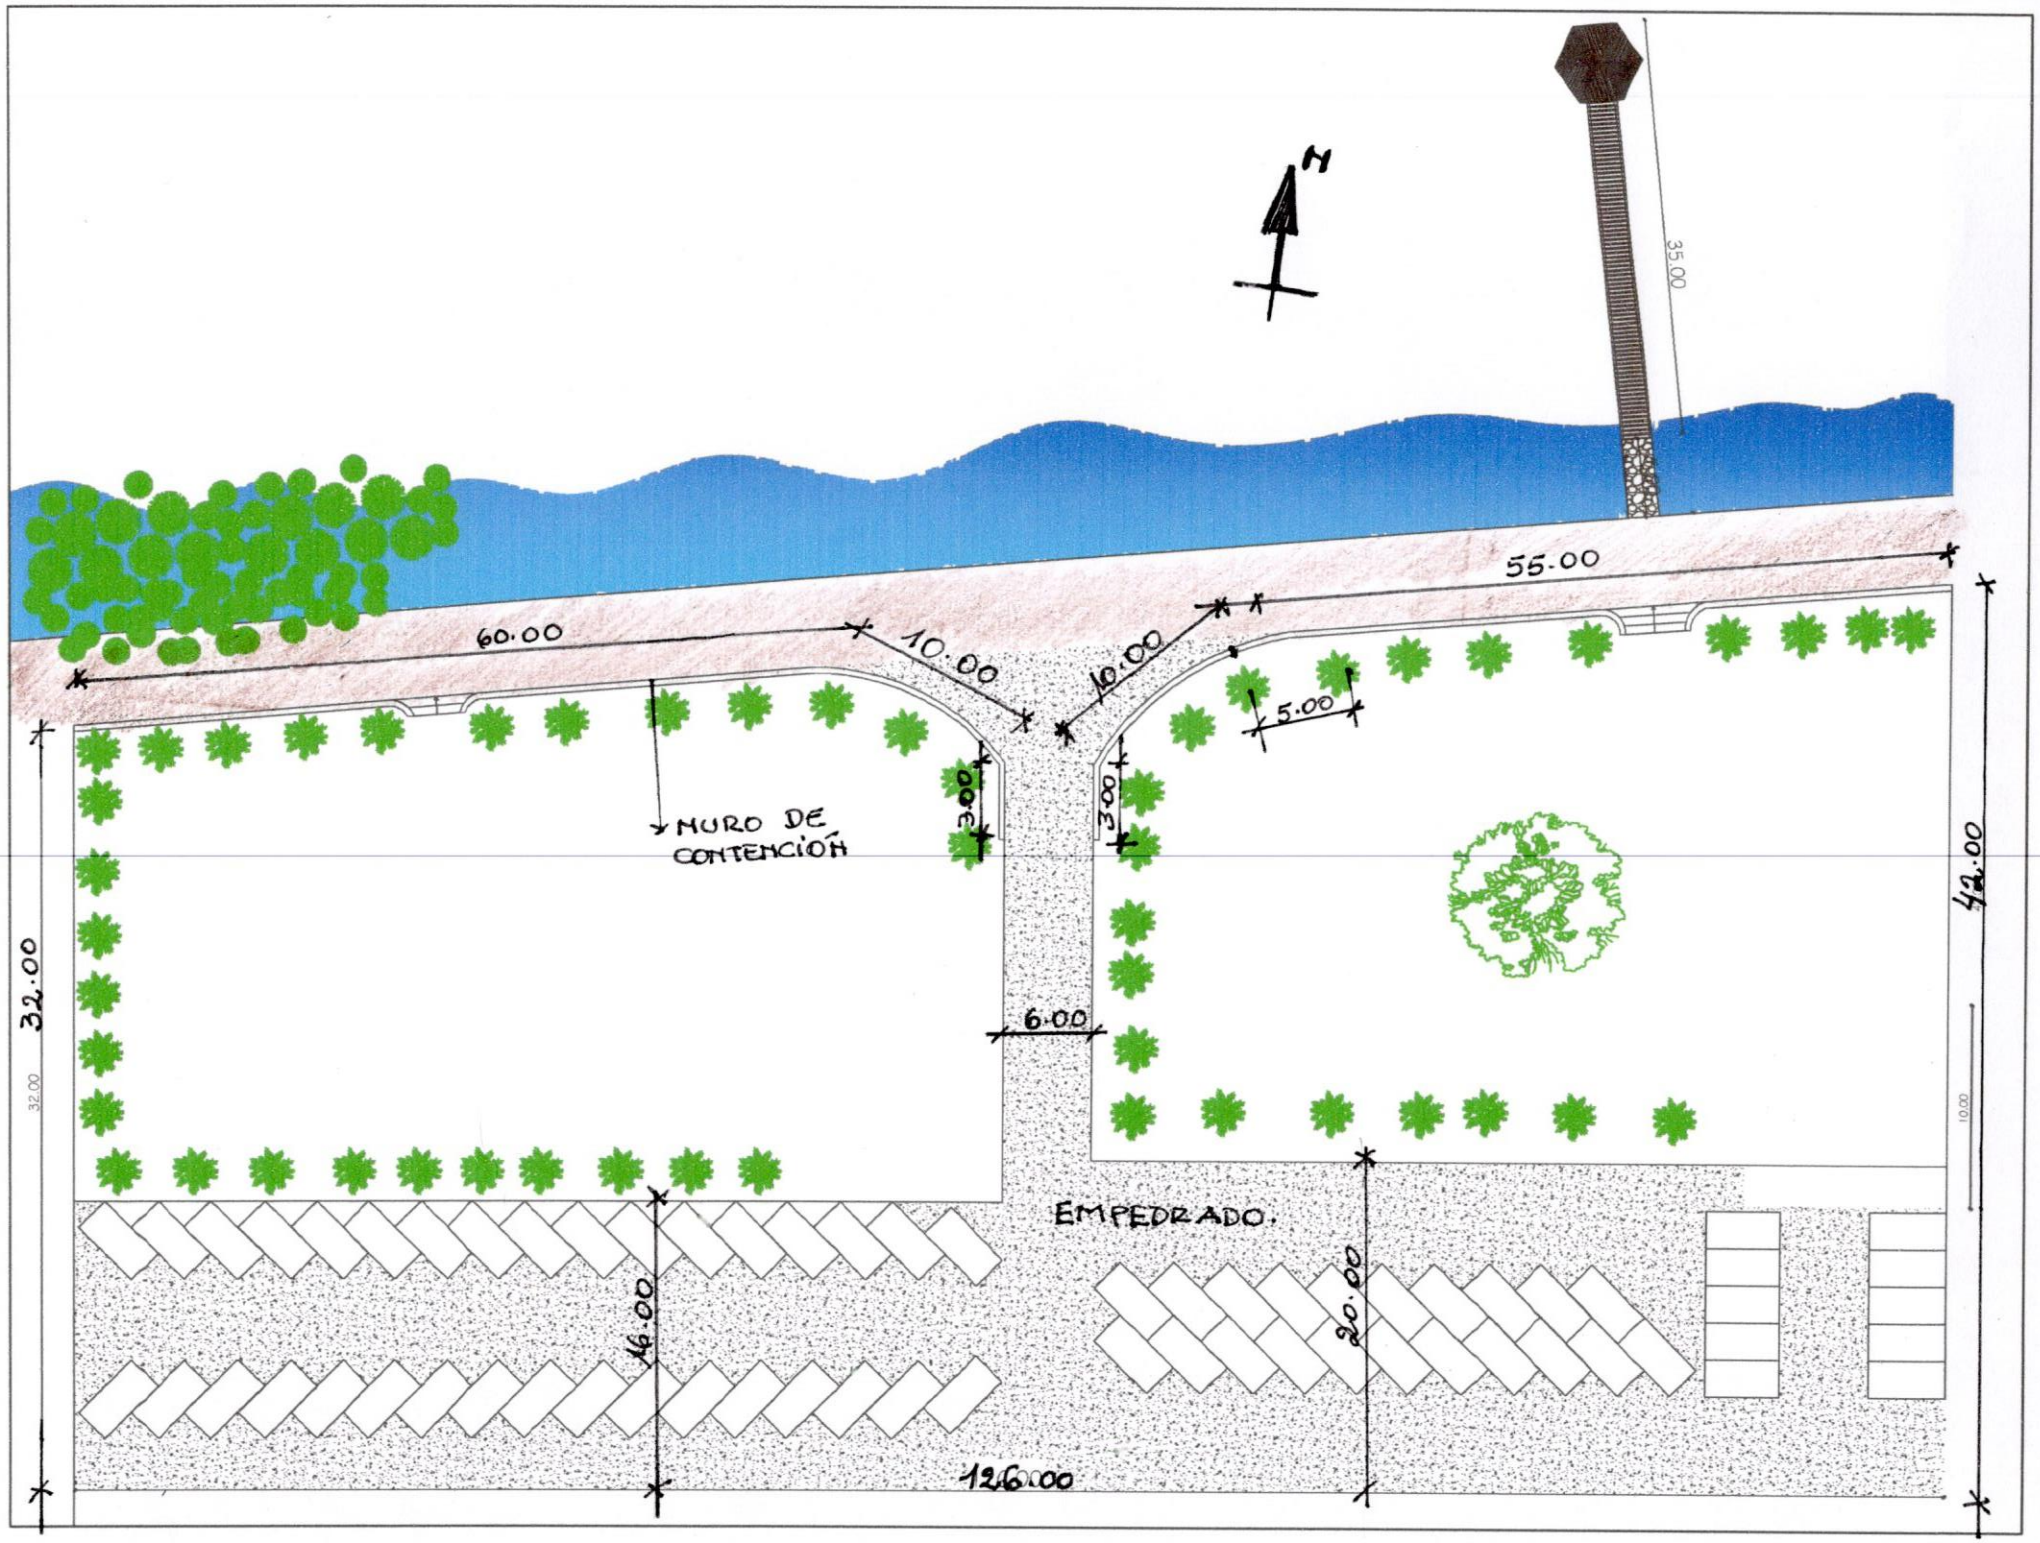
N
35.00
55.00
60.00
10.00
10.00
5.00
3.00
3.00
MURO DE CONTENCIÓN
32.00
32.00
42.00
10.00
6.00
EMPEDRADO.
16.00
20.00
126.00