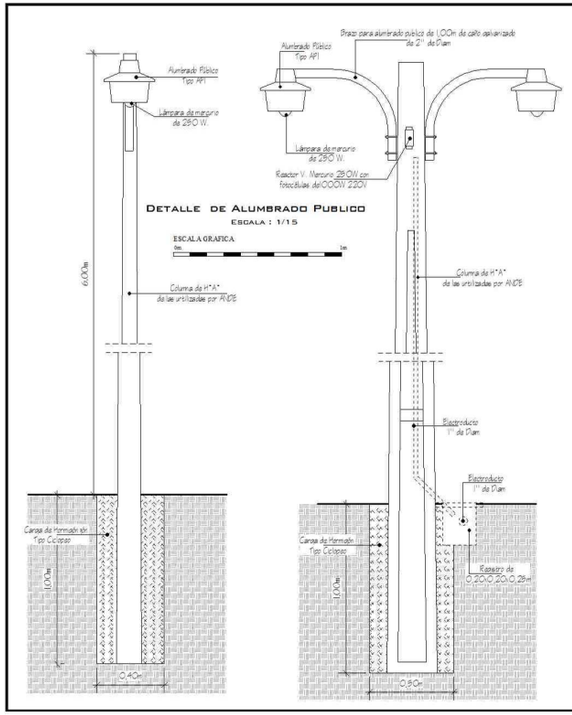

DETALLE DE ALUMBRADO PUBLICO

ESCALA : 1/15

ESCALA GRAFICA

0m 1m

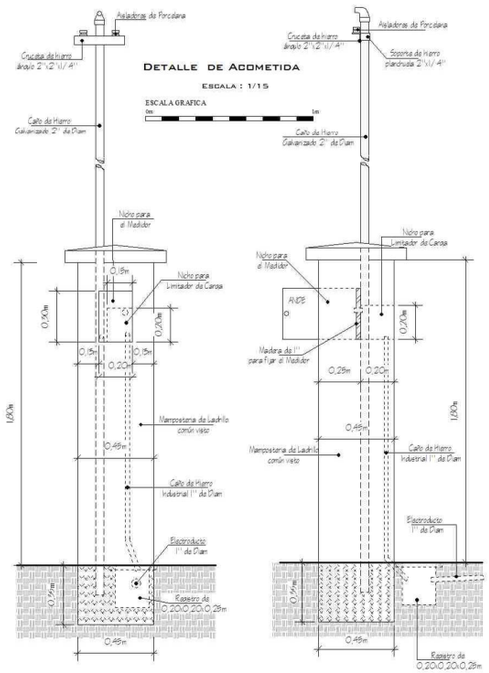

DETALLE DE ACOMETIDA

ESCALA : 1/15

ESCALA GRAFICA

0m 1m

DETALLE DE CARTEL

ESCALA : 1/25

ESCALA GRAFICA

0m 1m 2m

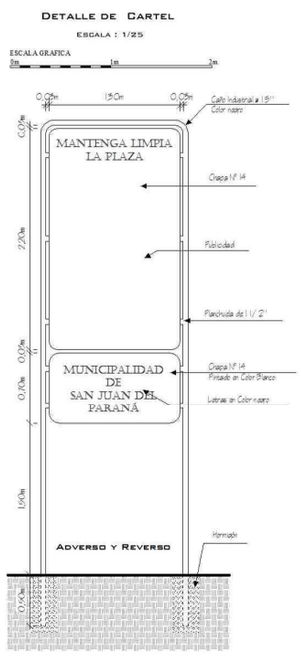

DETALLE DE BANCO

ESCALA : 1/15

ESCALA GRAFICA

0m 1m

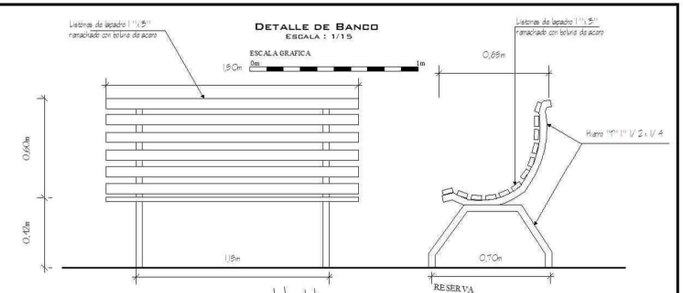

DETALLE DE BASURERO

ESCALA : 1/15

ESCALA GRAFICA

0m 1m

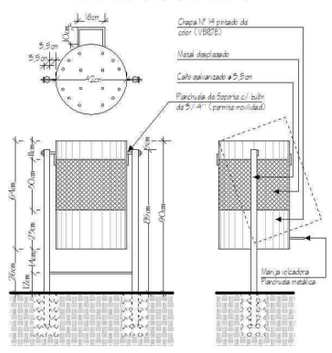

PLANTA DE UBICACIÓN

Esc. 1 /1.000

Municipalidad de San Juan del Paraná

Proyecto Ejecutivo para Plaza Santa Rita

LAMINA : Planta y Vistas Arquitectonicas	UBICACIÓN : San Juan del Paraná
PROYECTISTA : Arq. Jorge Alberto Riveros	Matricula N° 1561

LAMINA N°

04

Julio 2.012

Arq. Jorge Alberto Riveros
Proyectista

MIRIAM LIDIA BENITEZ RAMIREZ
Intendente Municipal