Plano de ubicaciòn de la obra a realizar

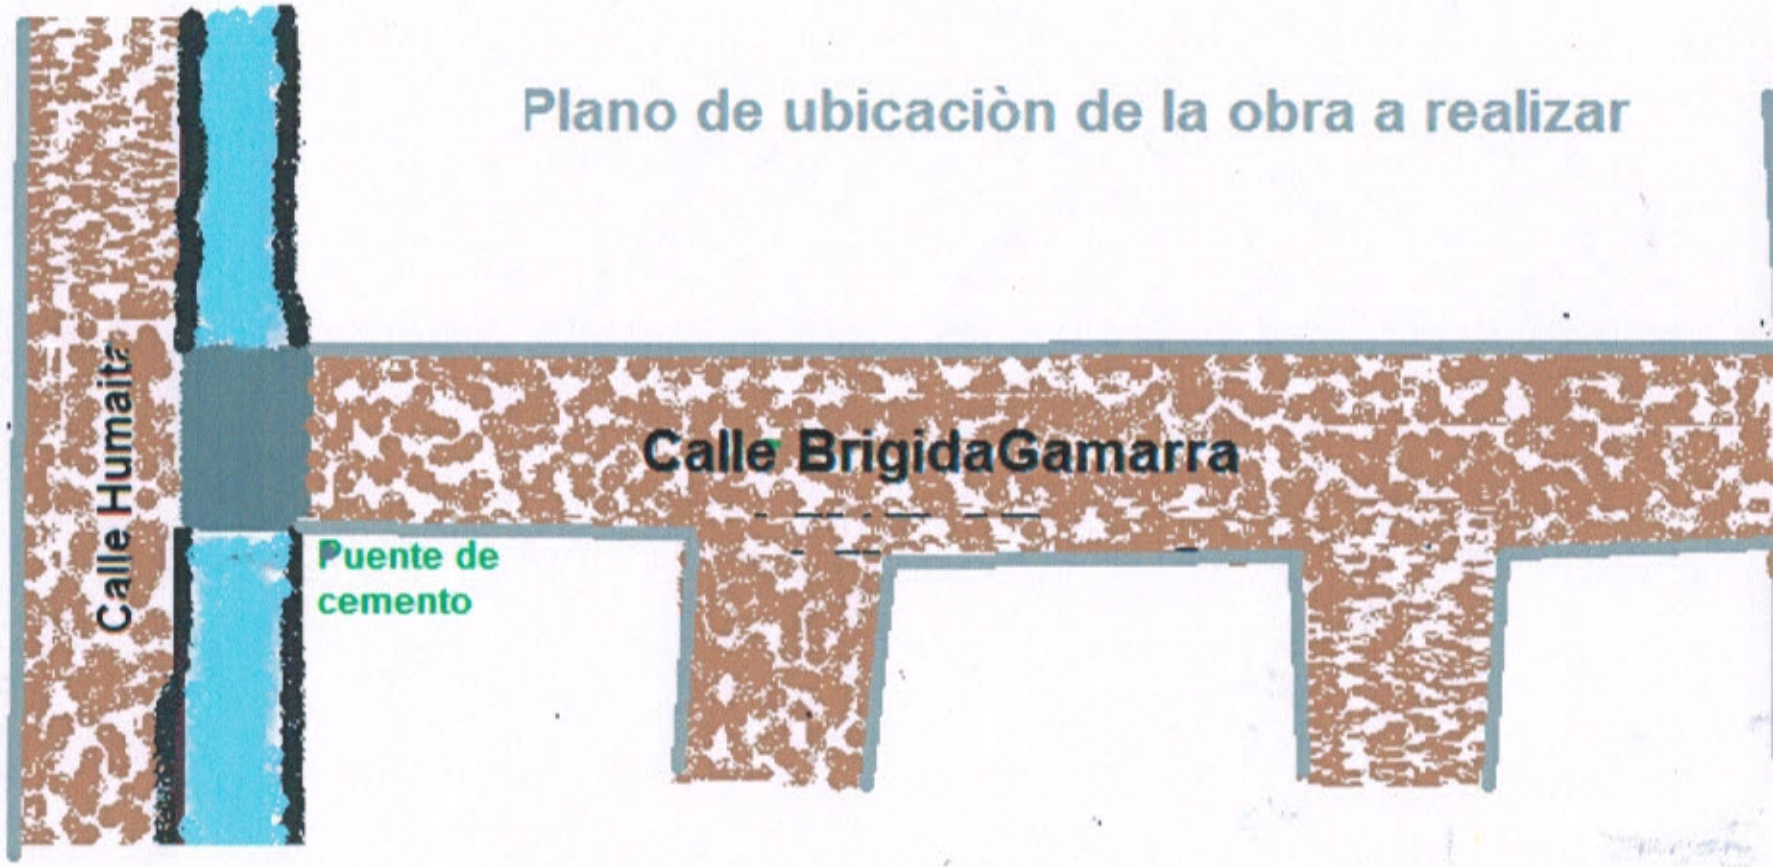

Proyecto: empedrado sobre la calle Brigida Gamarra y un puente cementado.