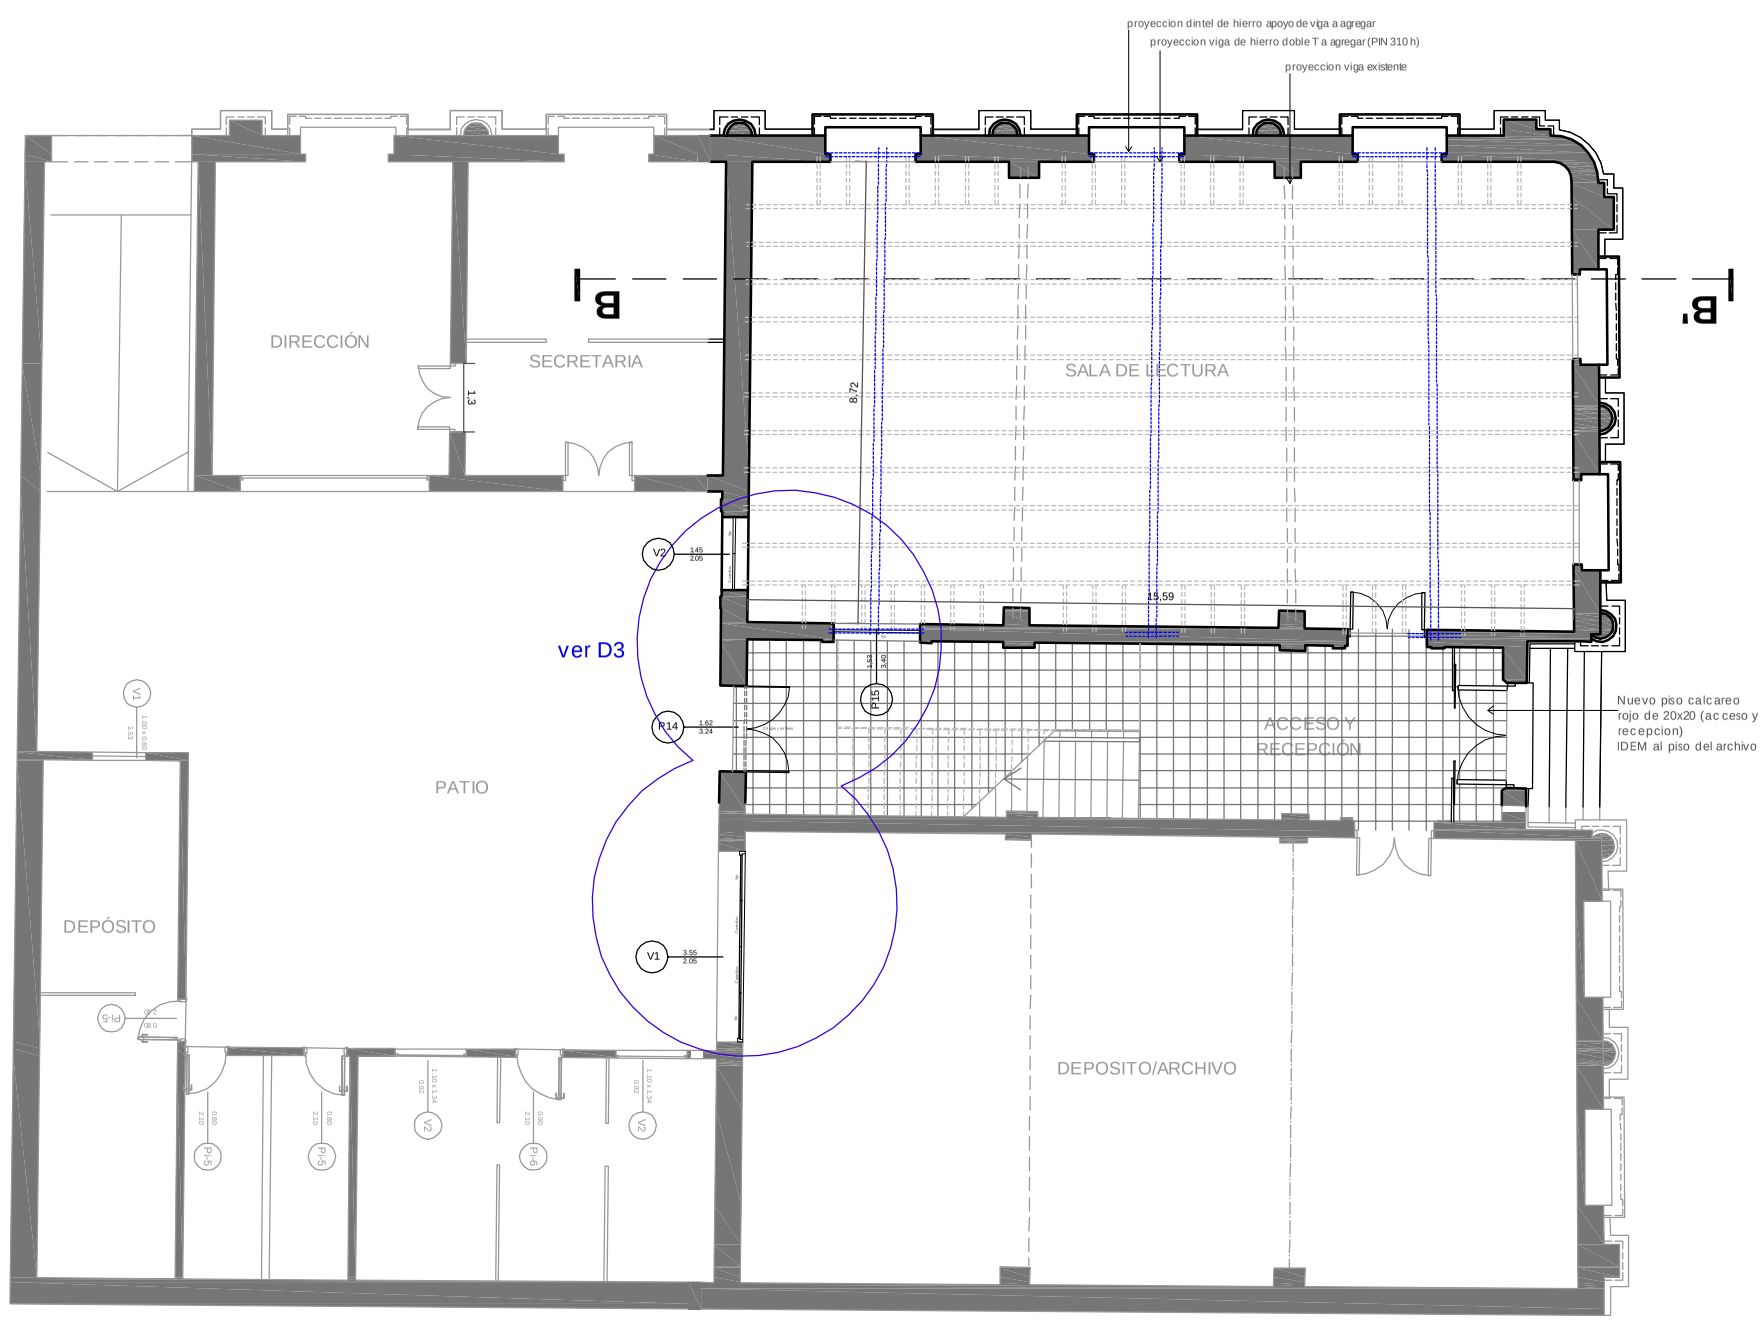

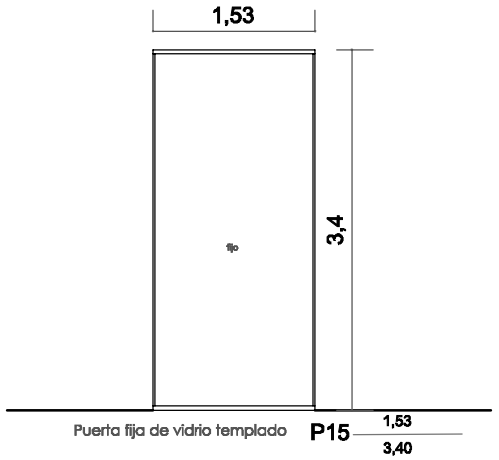

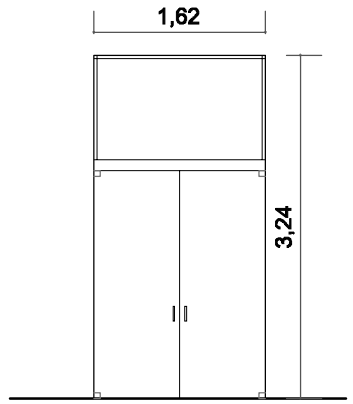

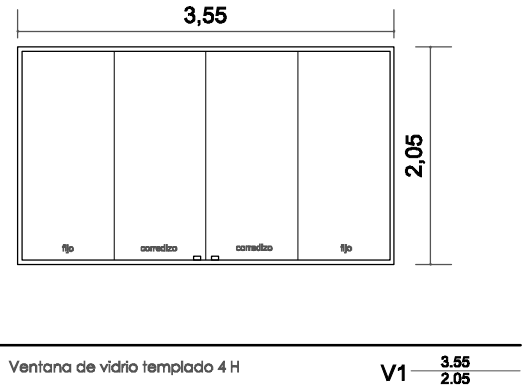

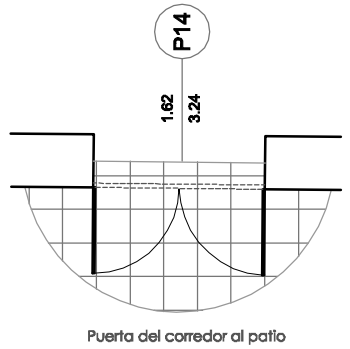

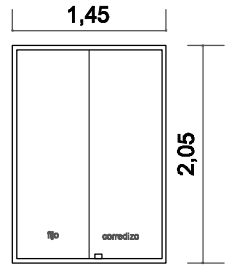

D3 Escala 1:50

ABERTURAS DE VIDRIO TEMPLADO Y PISO (ACCESO Y RECEPCION)

PLANTA BAJA

INTERVENCION A REALIZAR

Escala 1:100

PROYECTO:
"Fortalecimiento Institucional de la Secretaria Nacional de Cultura"

OBRA:
"Recuperación y Valorización del edificio del Archivo Nacional de Asunción"

Cultura
Secretaría Nacional
Presidencia de la República