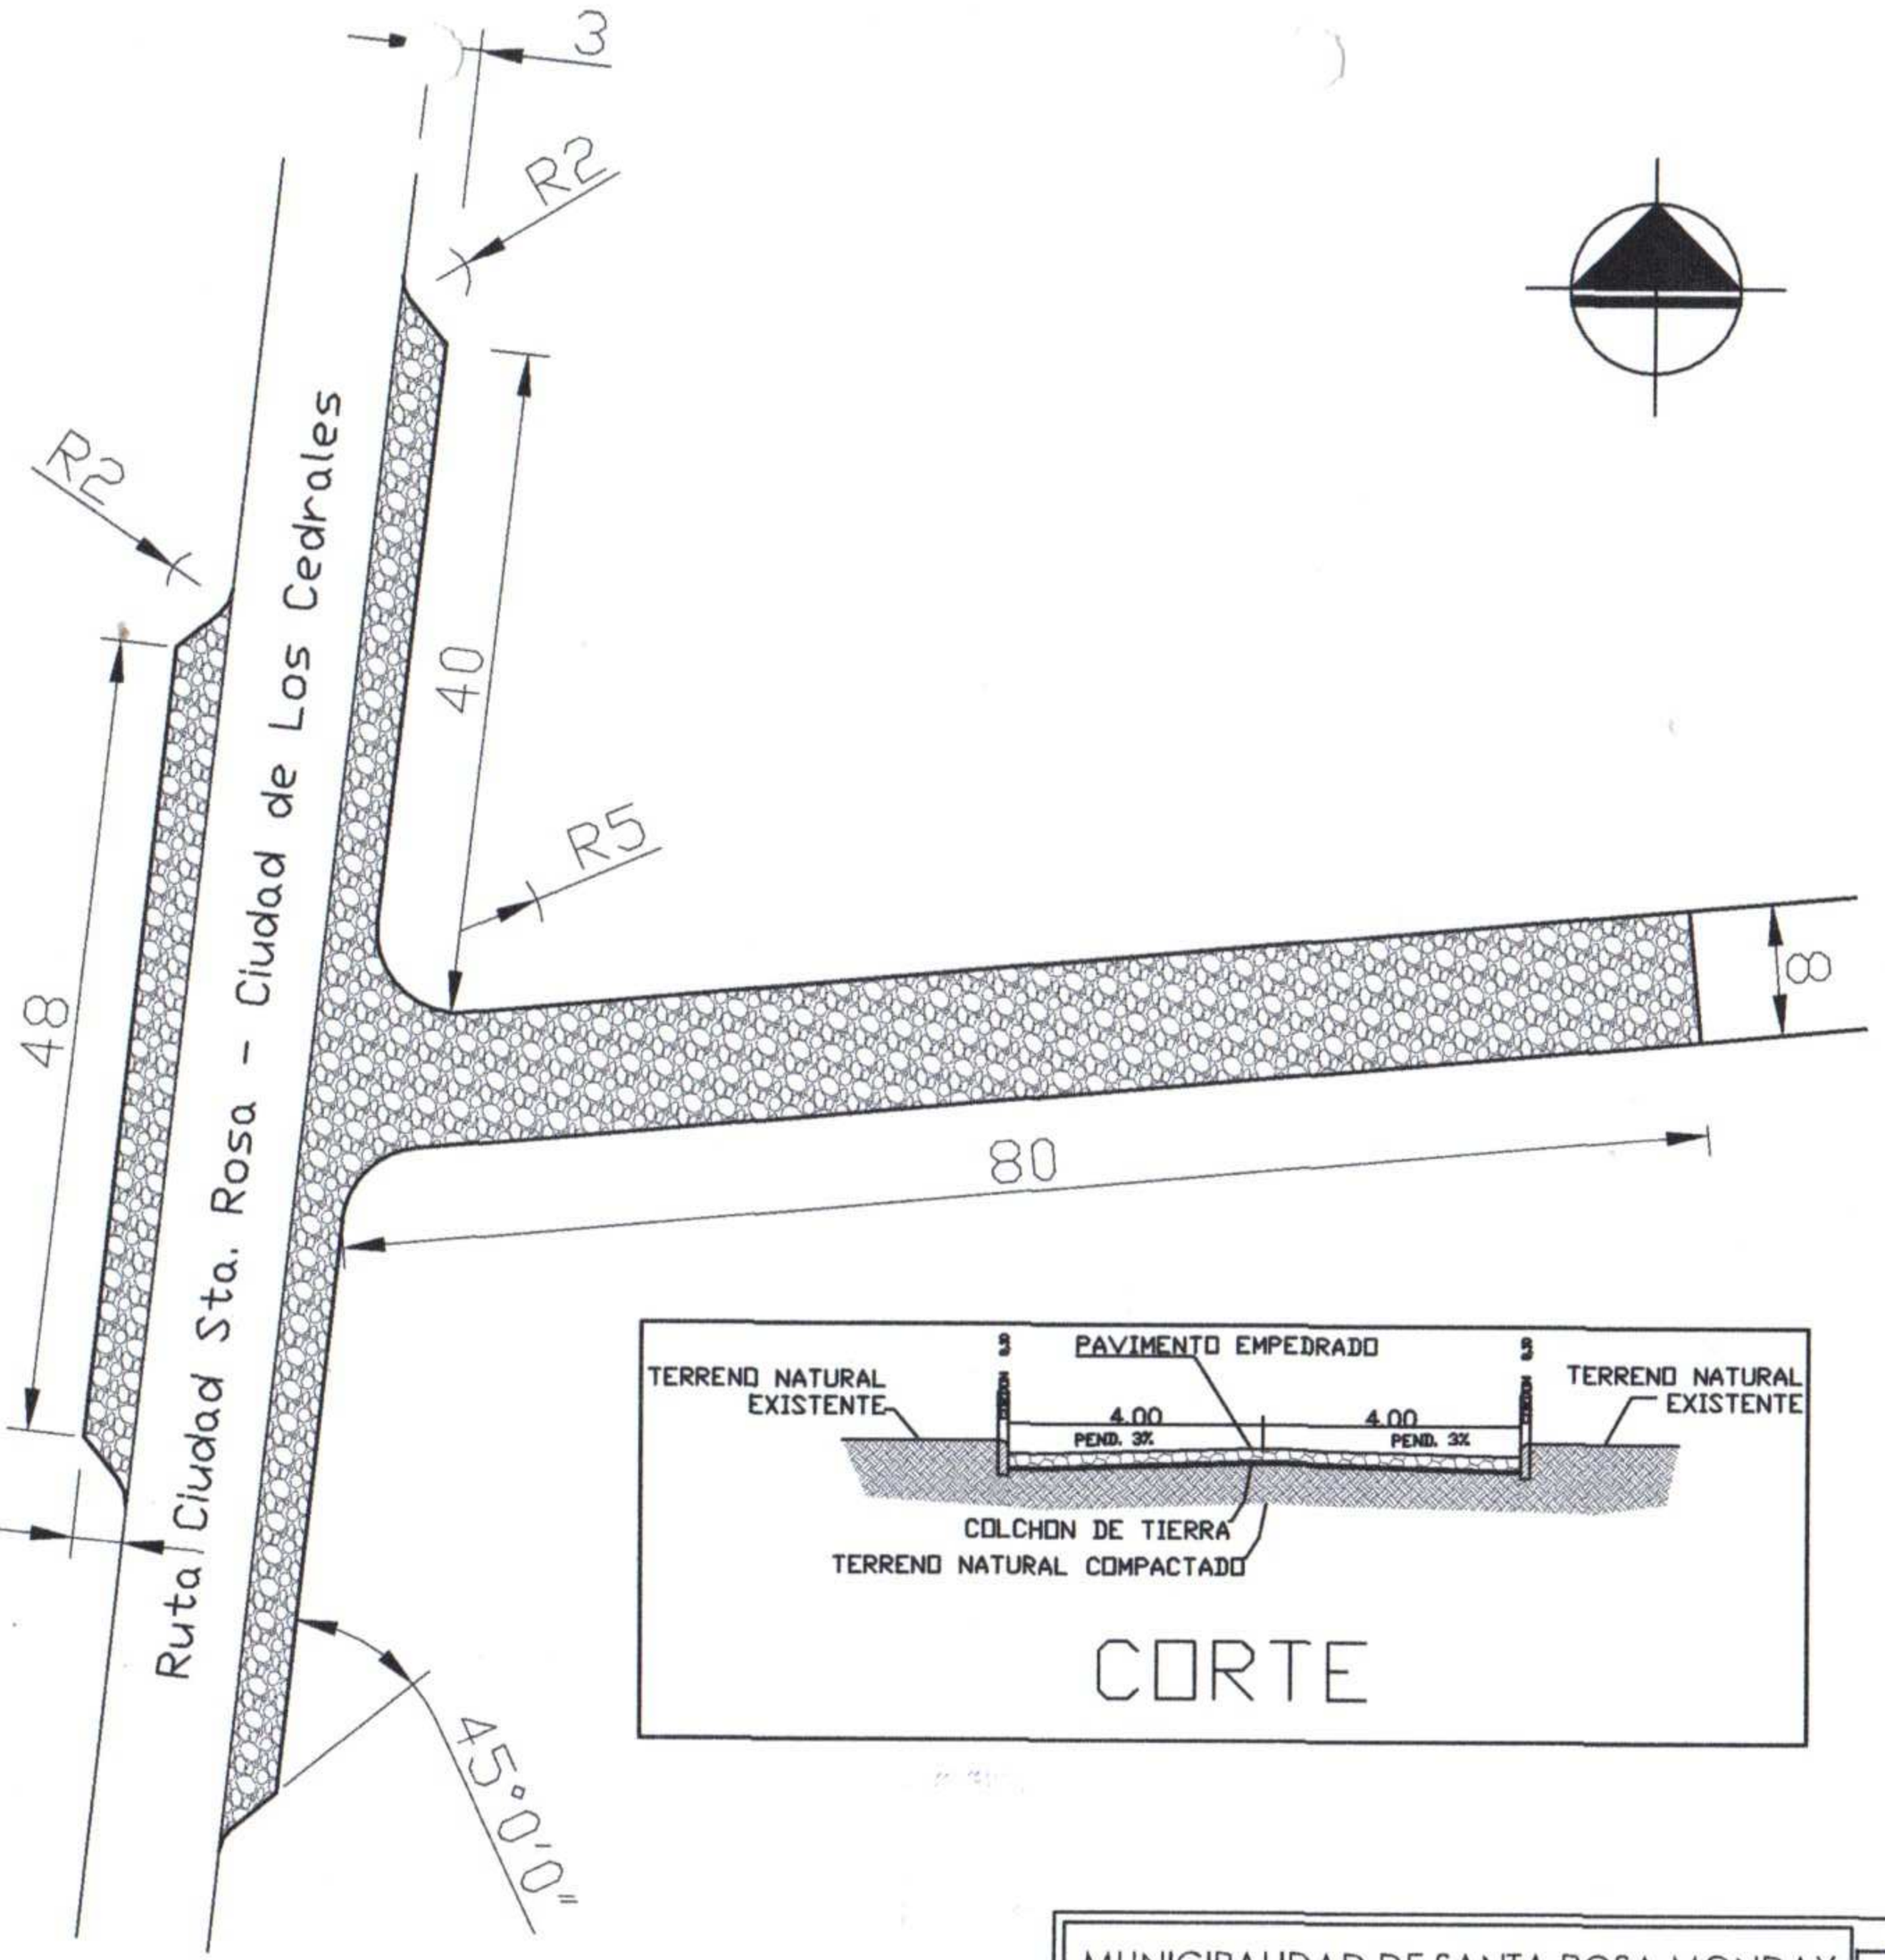

PLANTA

CORTE

Arq. Diego Franco
Proyecto y Fiscalización de Obras
R. P. Nº 2804

MUNICIPALIDAD DE SANTA ROSA MONDAY		
DEPARTAMENTO: SECRETARIA DE OBRAS		
DIVISION: PROYECTO Y FISCALIZACIÓN		
PLANO Sin Esc.	OBRA PAVIMENTO TIPO EMPEDRADO. EN LA ENTRADA DE SAN ANTONIO.	PLANO Nº 01
AÑO 2018		