PLANTA DE UBICACIÓN

Escuela Básica Nª 5099 – María Auxiliadora/ Capilla Loma 1 – Eusebio Ayala
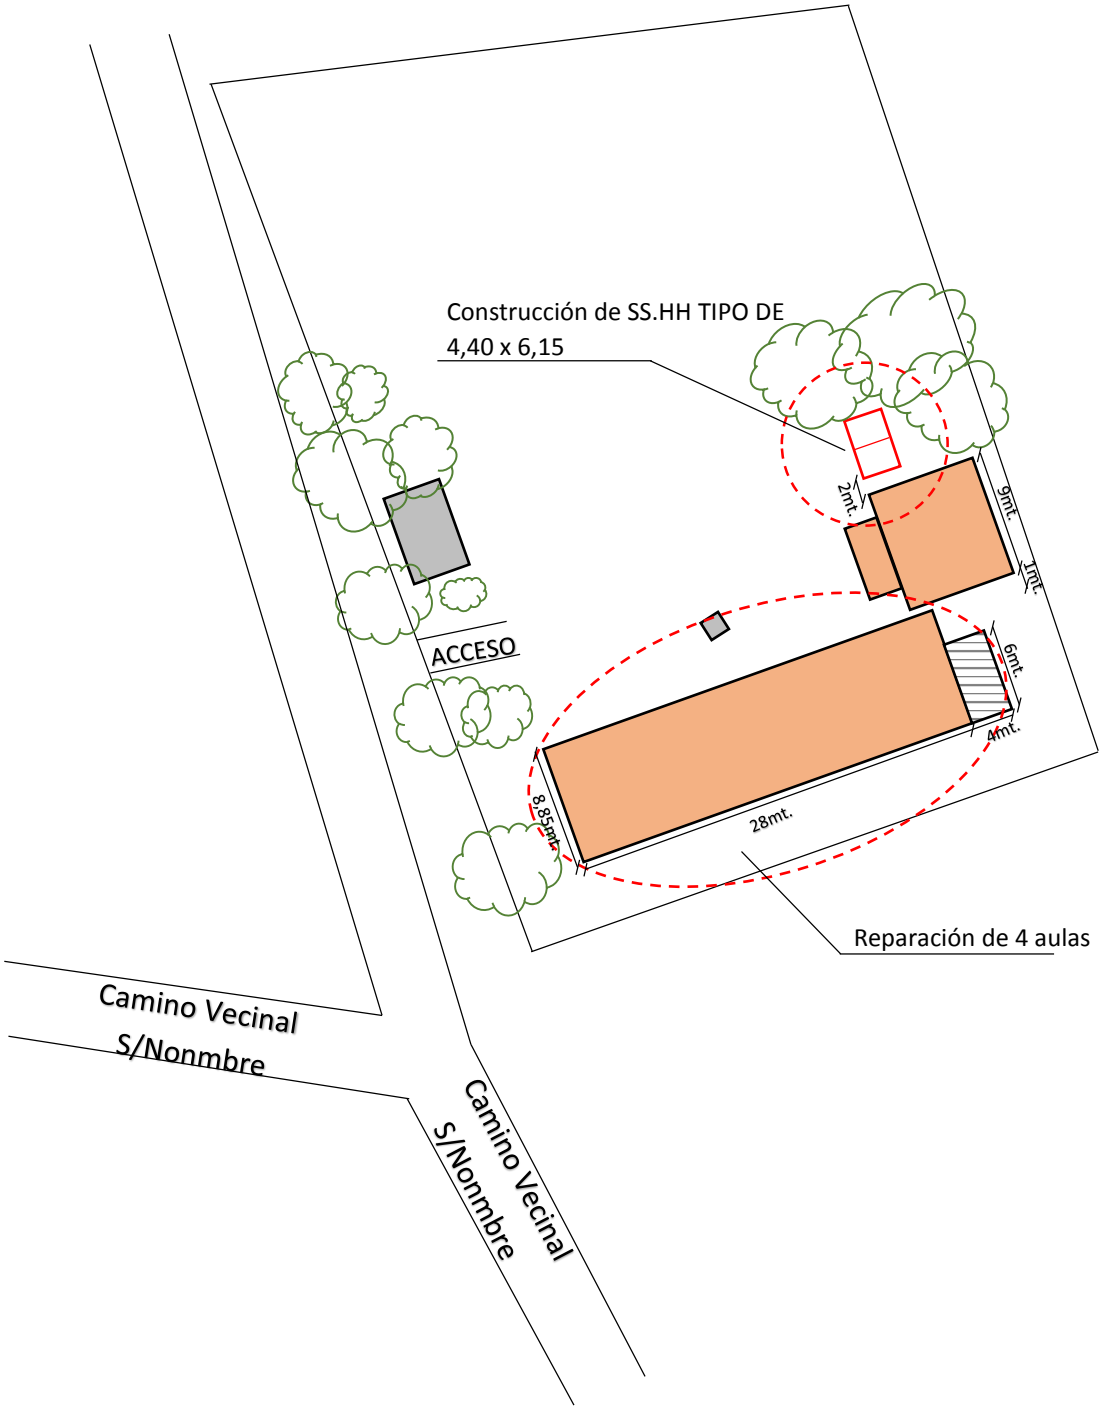
Reparación 4 Aulas por deterioro y Construcción de SS.HH TIPO DE 4,40 x 6,15 para E.E.B