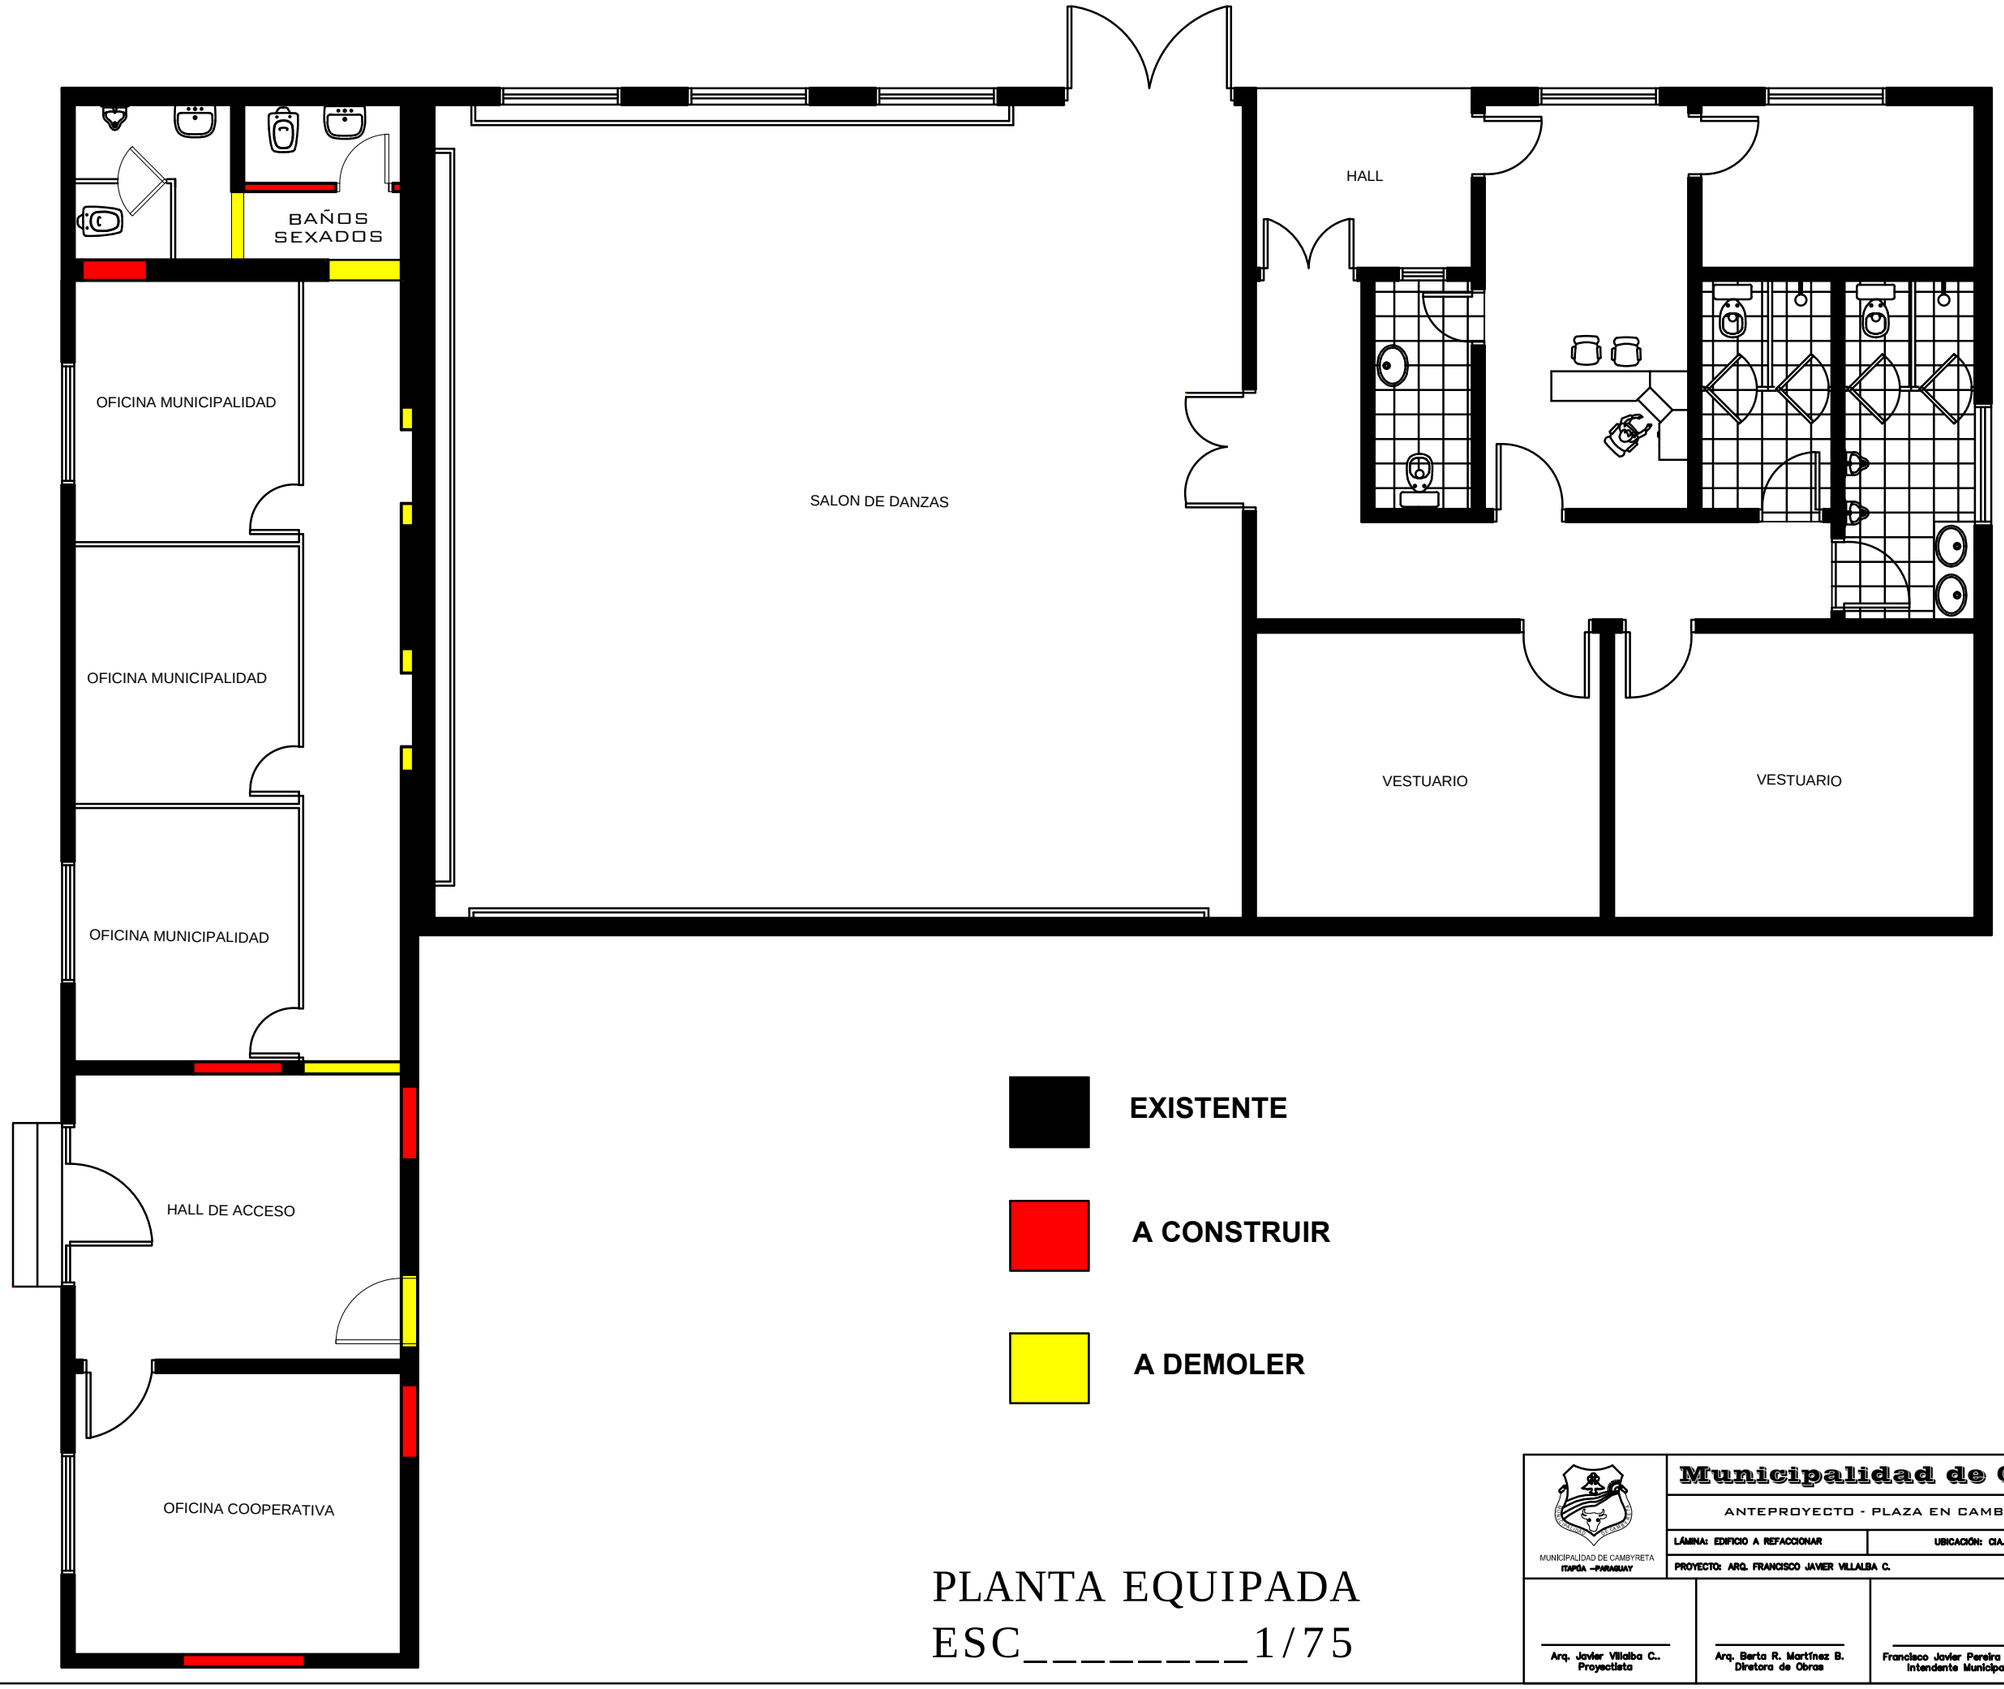

EXISTENTE

A CONSTRUIR

A DEMOLER

PLANTA EQUIPADA
ESC_____1/75

MUNICIPALIDAD DE CAMBYRETA
ITAPÚA –PARAGUAY

Municipalidad de Cambyretá

ANTEPROYECTO - PLAZA EN CAMBYRETÁ CENTRO

LÁMINA: EDIFICIO A REFACCIONAR

UBICACIÓN: CIA. DE CAMBYRETÁ CENTRO

PROYECTO: ARQ. FRANCISCO JAVIER VILLALBA C.

LÁMINA N°

4

Arq. Javier Villalba C.. Proyectista

Arq. Berta R. Martínez B. Diretora de Obras

Francisco Javier Pereira Rieve Intendente Municipal