MUNICIPALIDAD DE LA PAZ

PROYECTO ALCANTARILLA DE 0,80 M CON CABECERA DE HORMIGON ARMADO Fecha: 15 03 2012

UBICACIÓN: CALLE 9 ENTRE CALLE M Y CALLE N

ARQ. GLORIA MARIA BORDON DE CHRIST

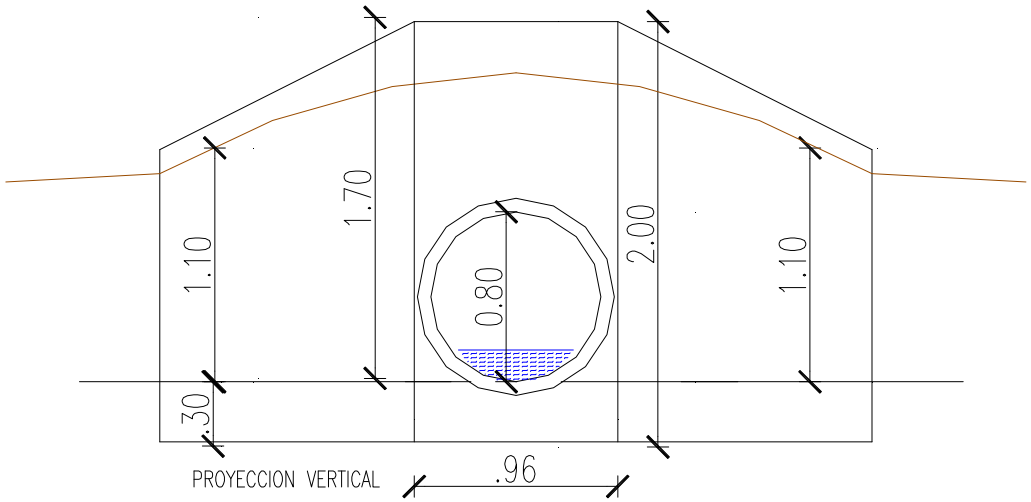

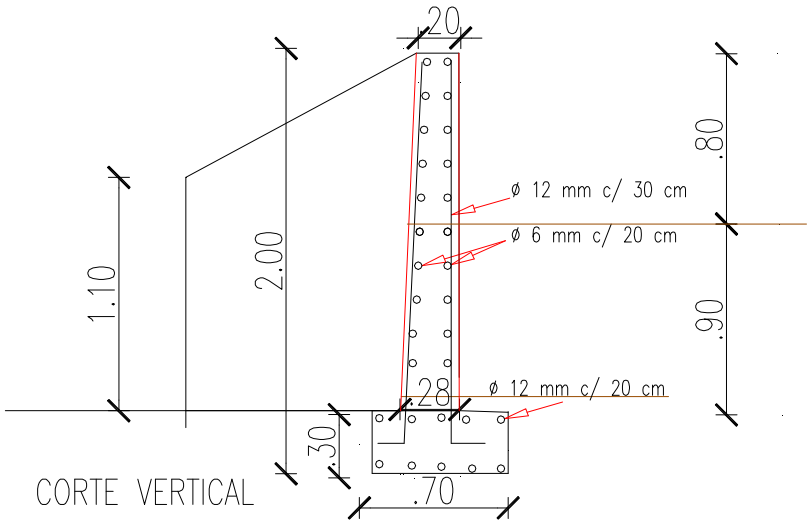

MUNICIPALIDAD DE LA PAZ

PROYECTO ALCANTARILLA DE 0,80 M CON CABECERA DE HORMIGON ARMADO Fecha: 15 03 2012

UBICACIÓN: CALLE 9 ENTRE CALLE M Y CALLE N

ARQ. GLORIA MARIA BORDON DE CHRIST

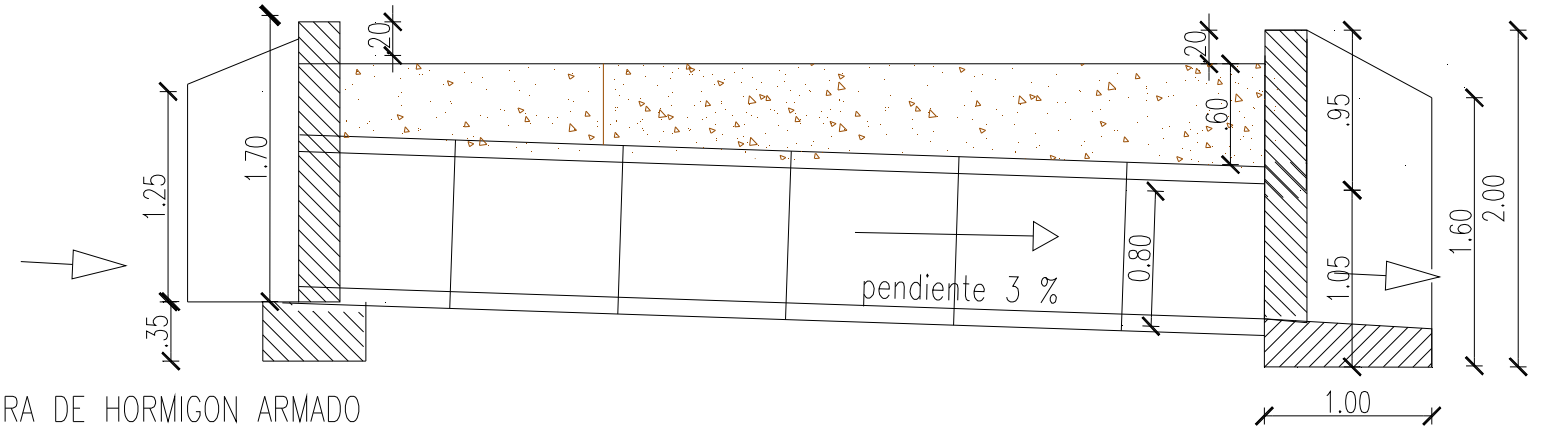

CABECERA DE HORMIGON ARMADO

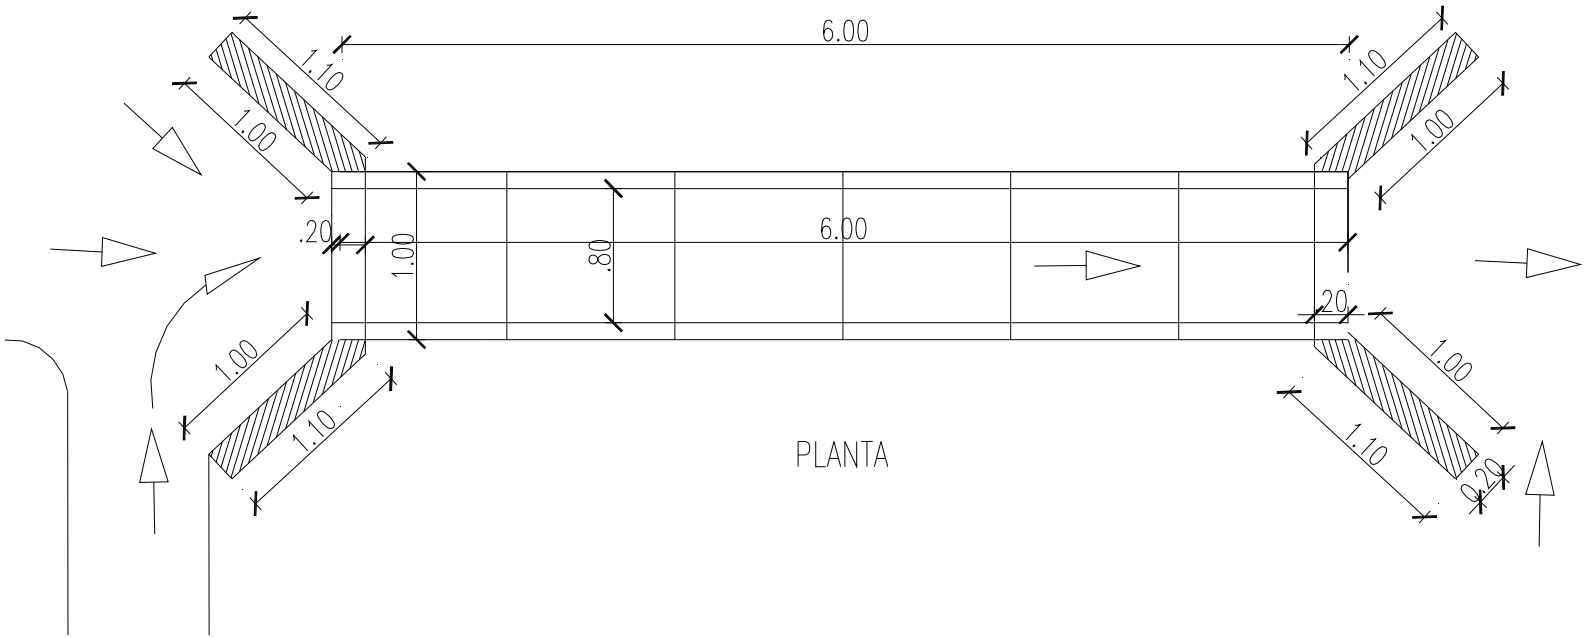

PLANTA

MUNICIPALIDAD DE LA PAZ
PROYECTO CELULAR SAN CARLOS
UBICACIÓN: CALLE 9 ENTRE CALLE M Y CALLE N
ARQ. GLORIA MARIA BORDON DE CHRIST

Fecha: 15 03 2012

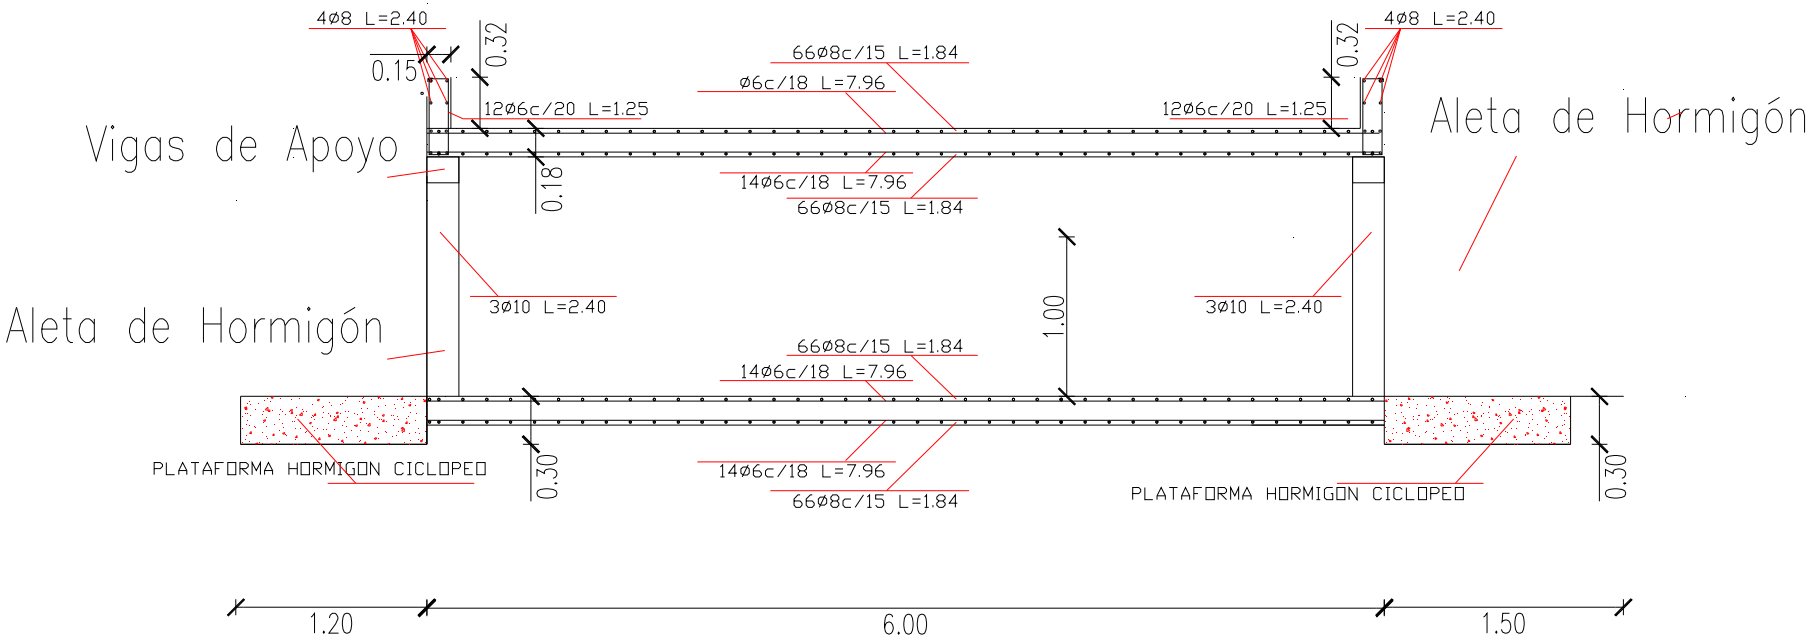

CORTE LONGITUDINAL

MUNICIPALIDAD DE LA PAZ
PROYECTO CELULAR SAN CARLOS Fecha: 15 03 2012
UBICACIÓN: CALLE 9 ENTRE CALLE M Y CALLE N
ARQ. GLORIA MARIA BORDON DE CHRIST

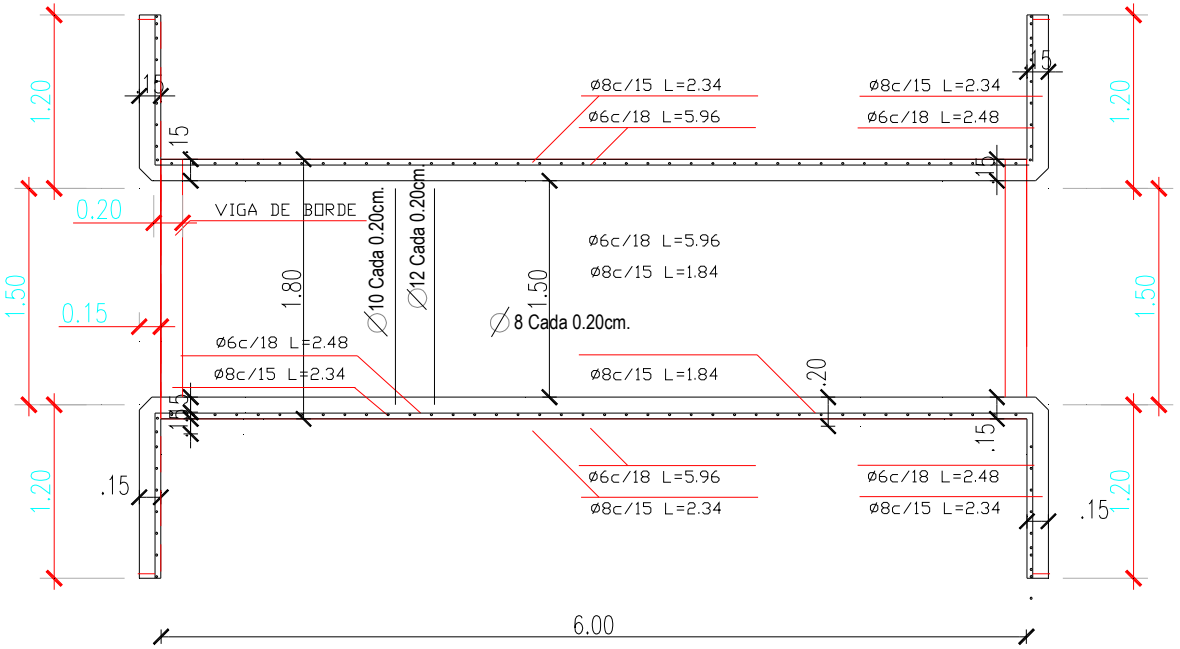

Aleta de Hormigón

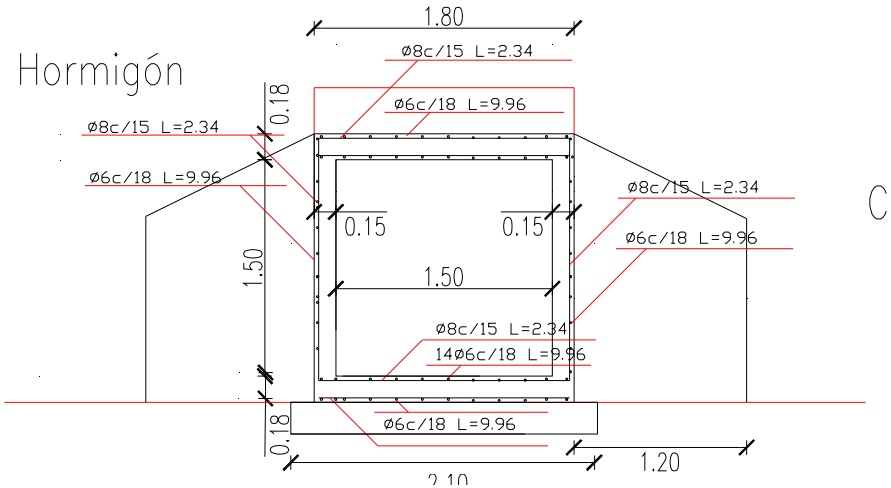

CORTE TRANSVERSAL