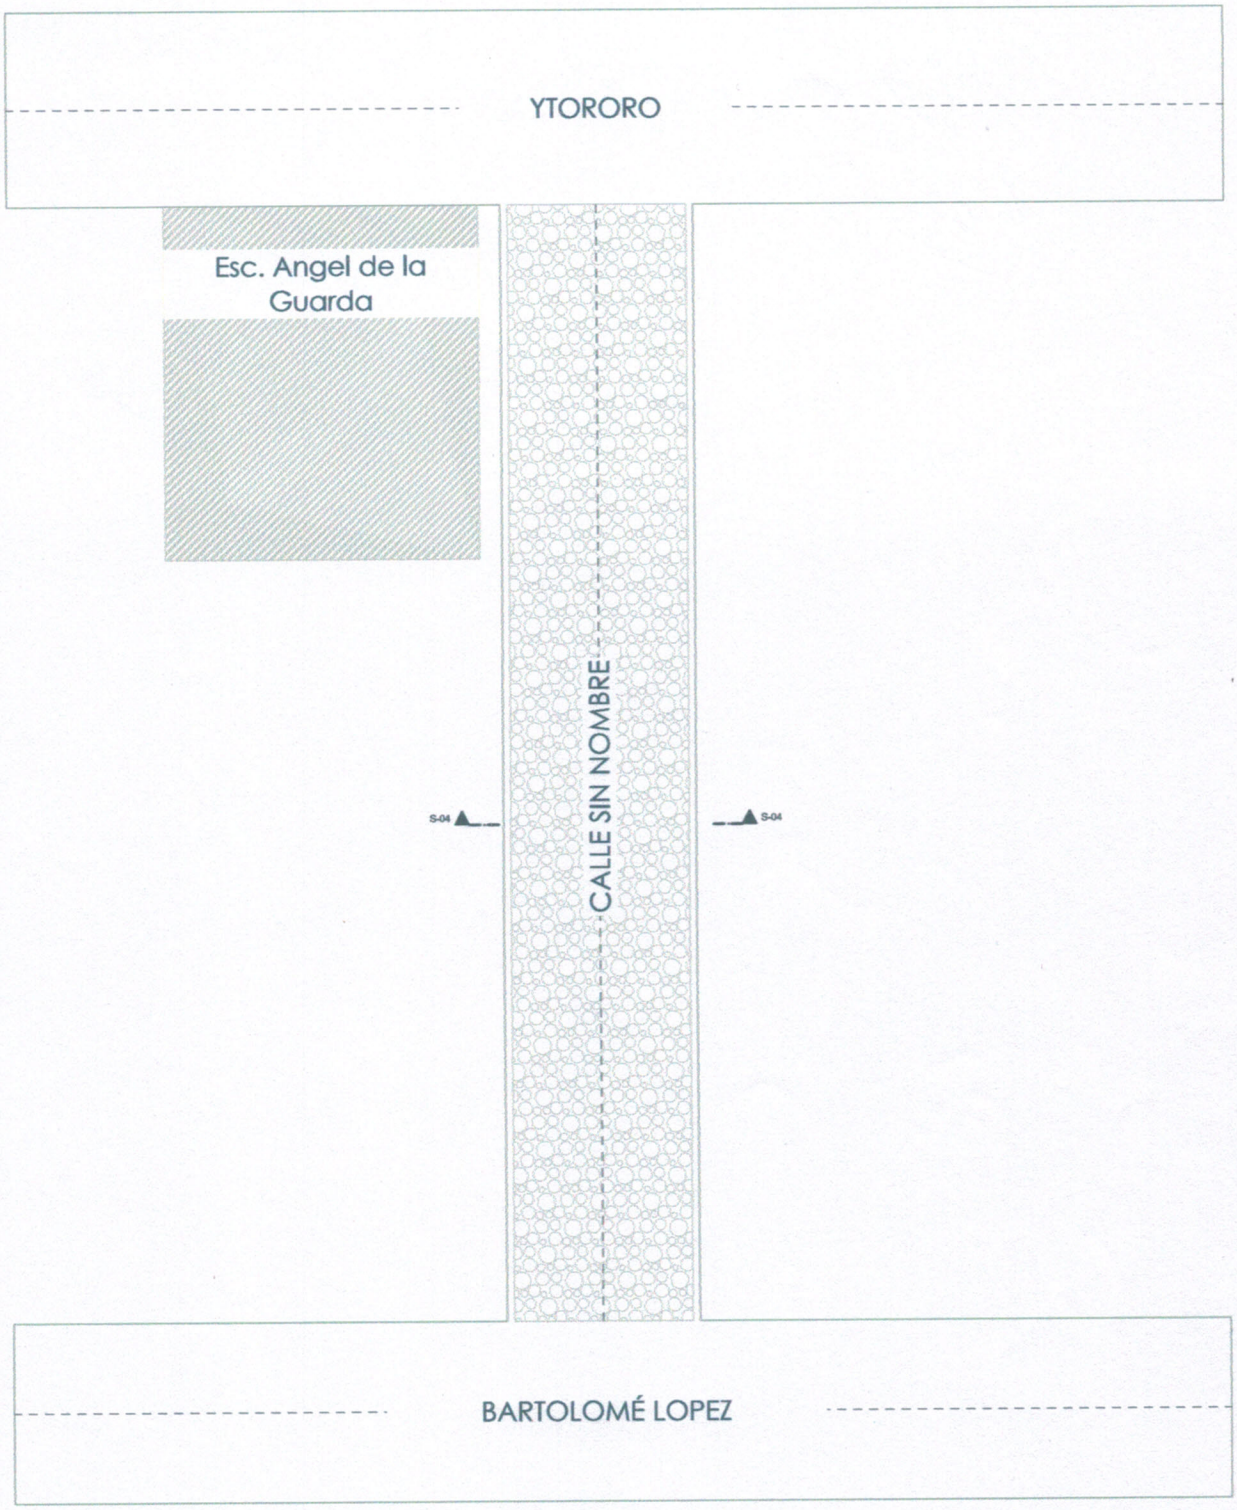
YTORORO
Esc. Angel de la Guarda
CALLE SIN NOMBRE
S-04
S-04
BARTOLOMÉ LOPEZ

0. UBICACION

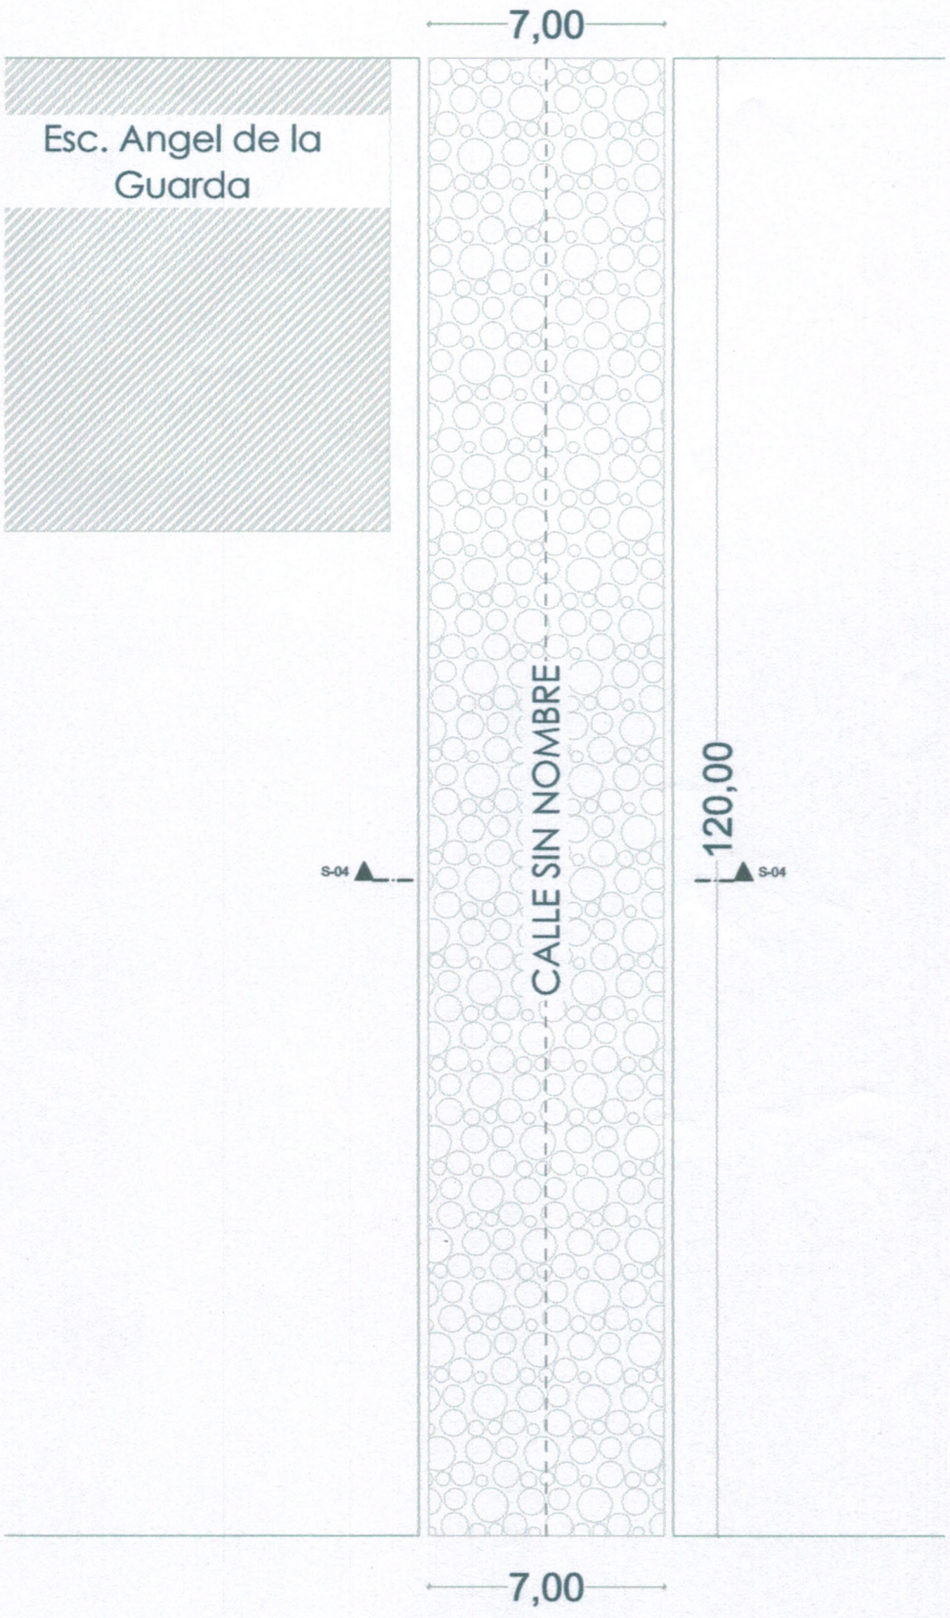

0. DETALLE DE PLANTA

MUNICIPALIDAD DE GUARAMBARE · OBRAS PUBLICAS ·

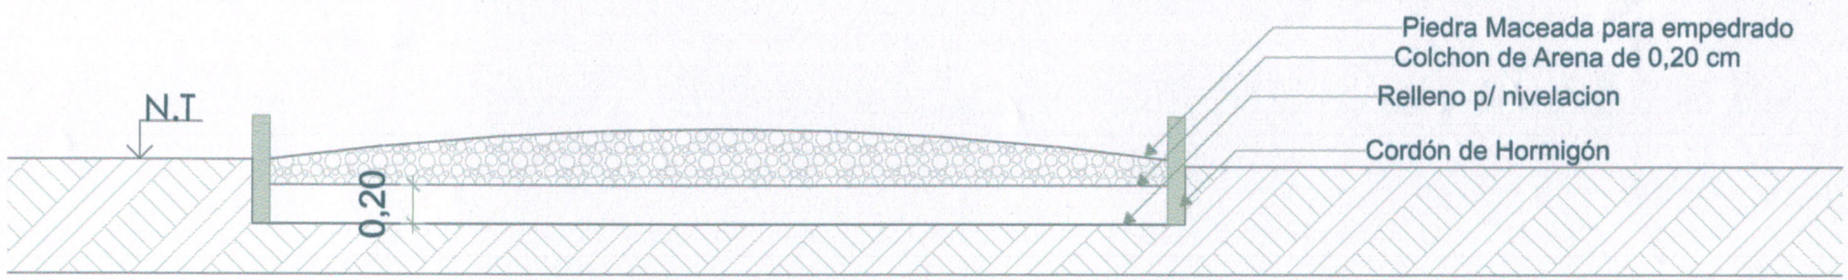

S-01 **CORTE ESPECIFICO** **1:50**

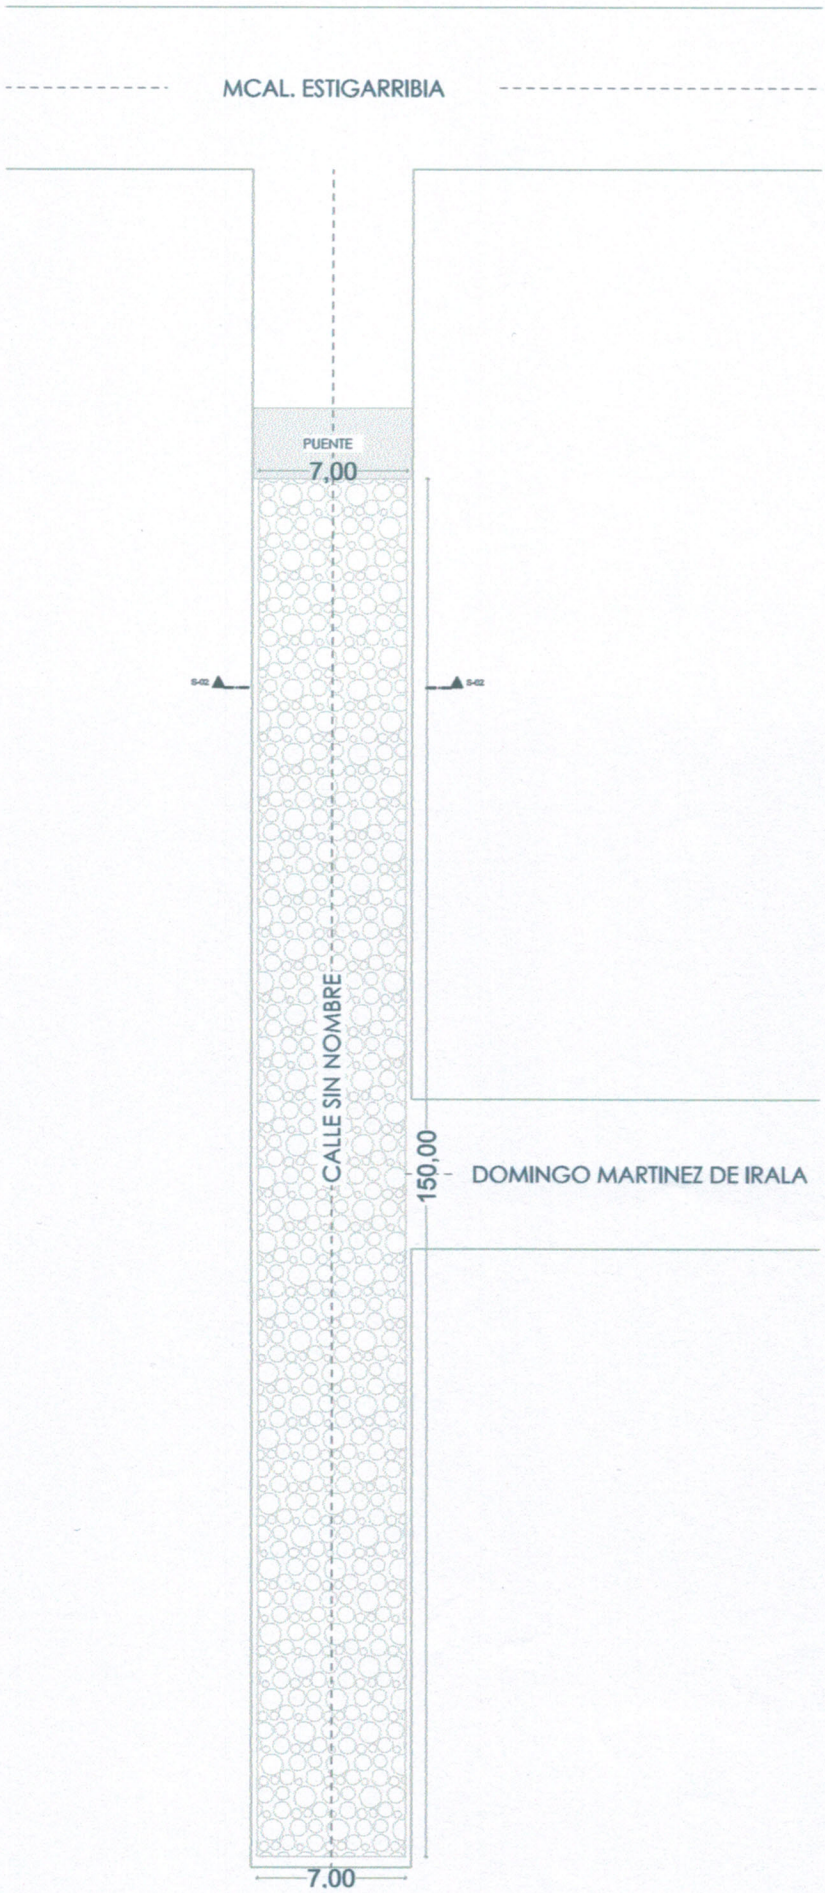

0. PLANTA DE DETALLE

MUNICIPALIDAD DE GUARAMBARÉ · OBRAS PUBLICAS ·

0. PLANTA DE DETALLE

MUNICIPALIDAD DE GUARAMBARE
OBRAS PUBLICAS

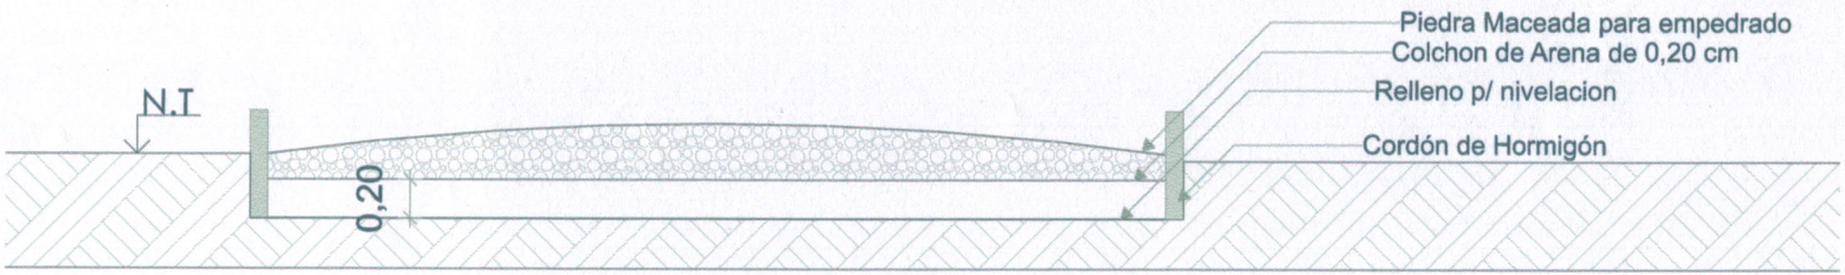

S-01 **CORTE ESPECIFICO** **1:50**

MUNICIPALIDAD DE GUATAPARE
OBRAS PUBLICAS