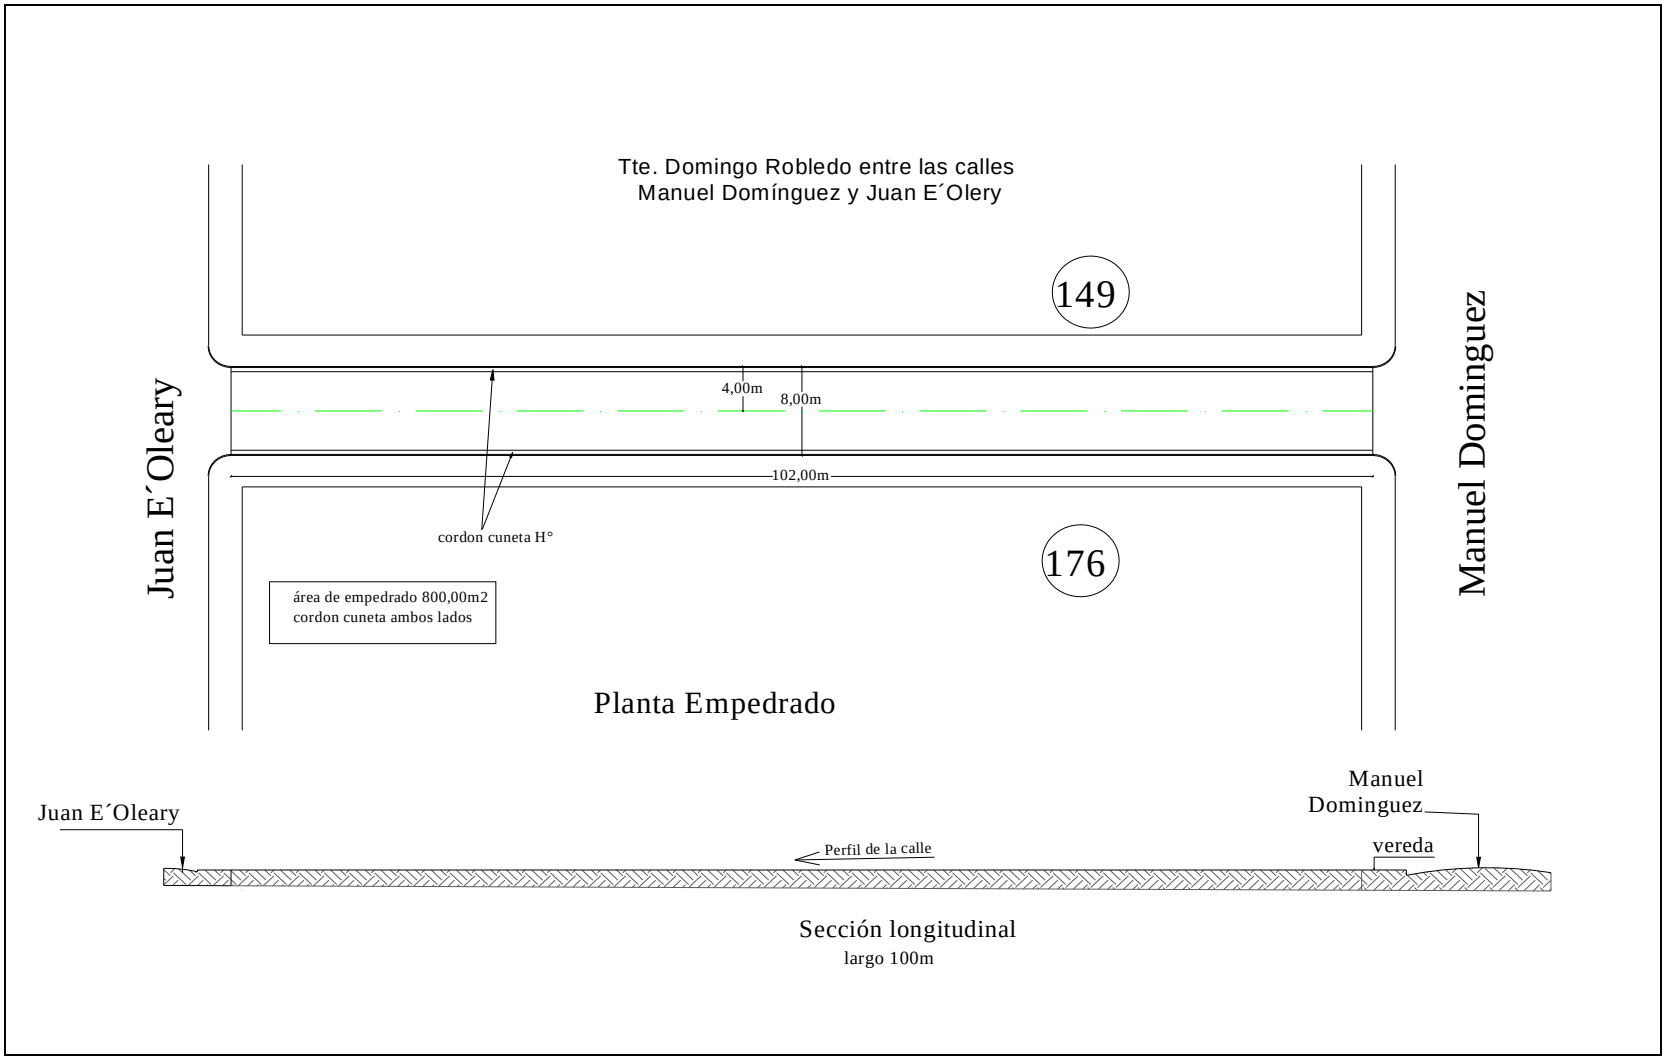
Tte. Domingo Robledo entre las calles
Manuel Domínguez y Juan E´Olery
149
Juan E´Oleary
Manuel Dominguez
4,00m
8,00m
102,00m
cordon cuneta H°
176
área de empedrado 800,00m2
cordon cuneta ambos lados
Planta Empedrado
Juan E´Oleary
Manuel
Dominguez
Perfil de la calle
vereda
Sección longitudinal
largo 100m

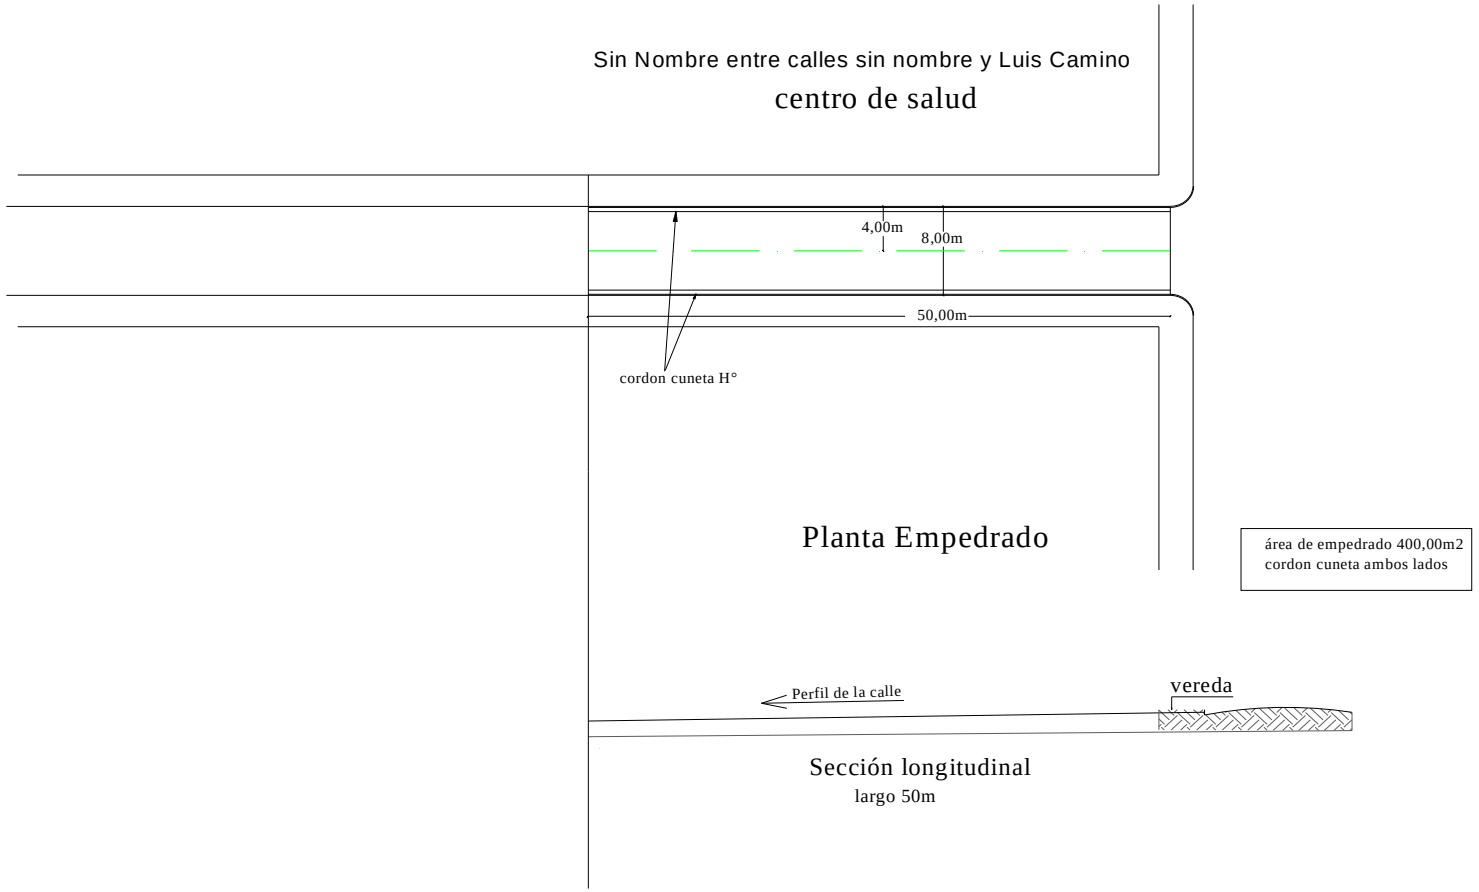
Sin Nombre entre calles sin nombre y Luis Camino
centro de salud
4,00m
8,00m
50,00m
cordon cuneta H°
Planta Empedrado
área de empedrado 400,00m2
cordon cuneta ambos lados
Perfil de la calle
vereda
Sección longitudinal
largo 50m

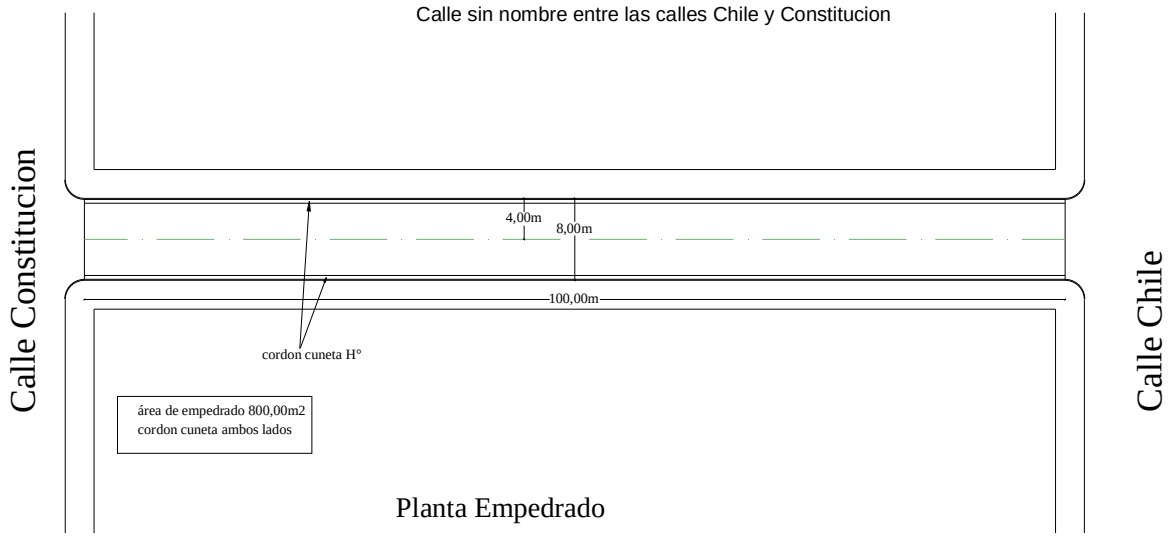

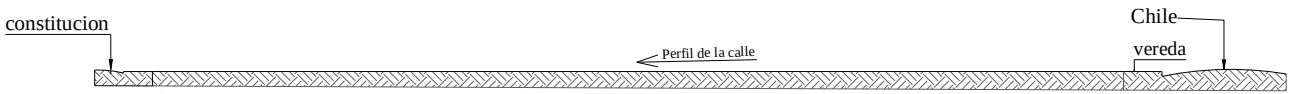

Sección longitudinal

largo 100m

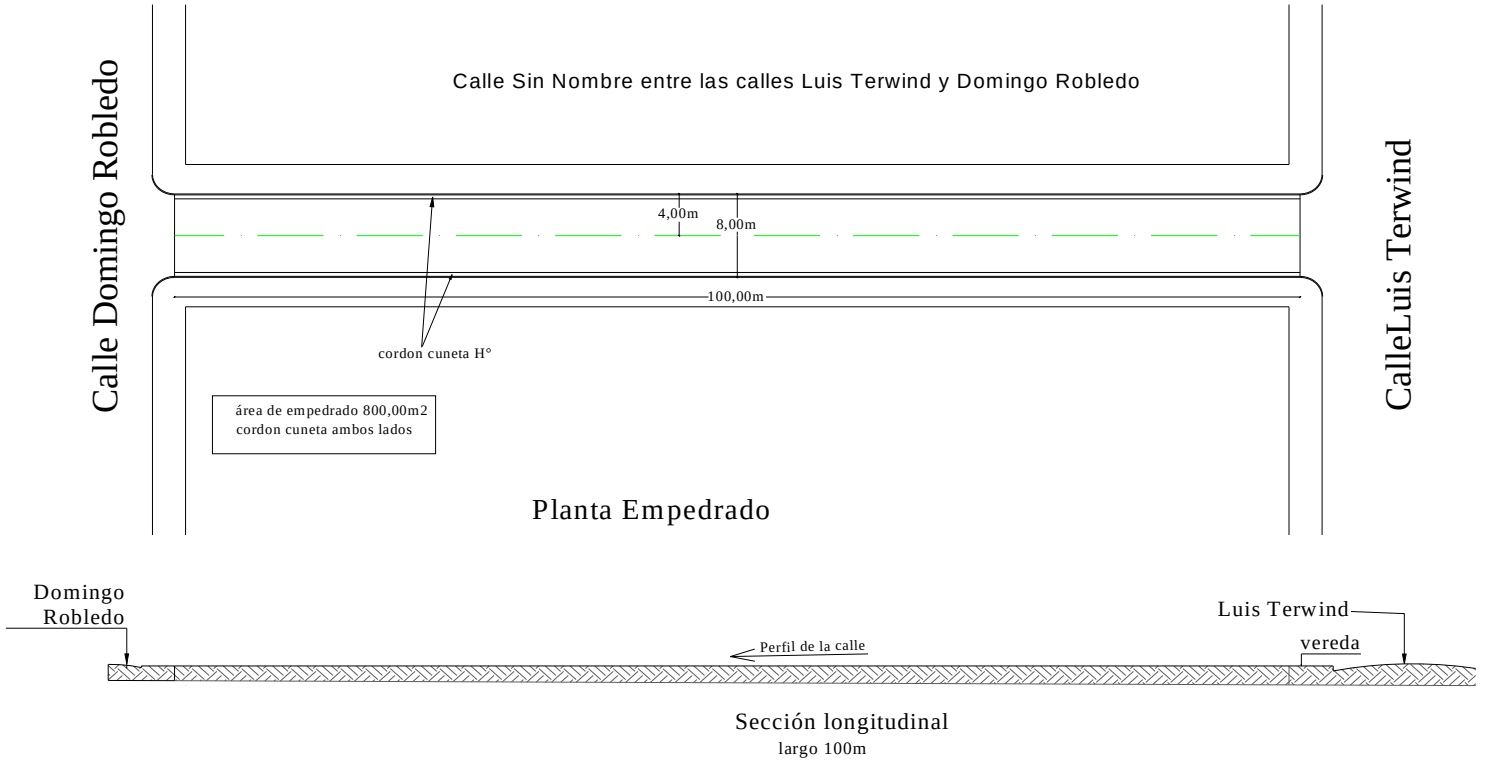
Calle Sin Nombre entre las calles Luis Terwind y Domingo Robledo
Calle Domingo Robledo
CalleLuis Terwind
4,00m
8,00m
100,00m
cordon cuneta H°
área de empedrado 800,00m2
cordon cuneta ambos lados
Planta Empedrado
Domingo
Robledo
Luis Terwind
vereda
Perfil de la calle
Sección longitudinal
largo 100m

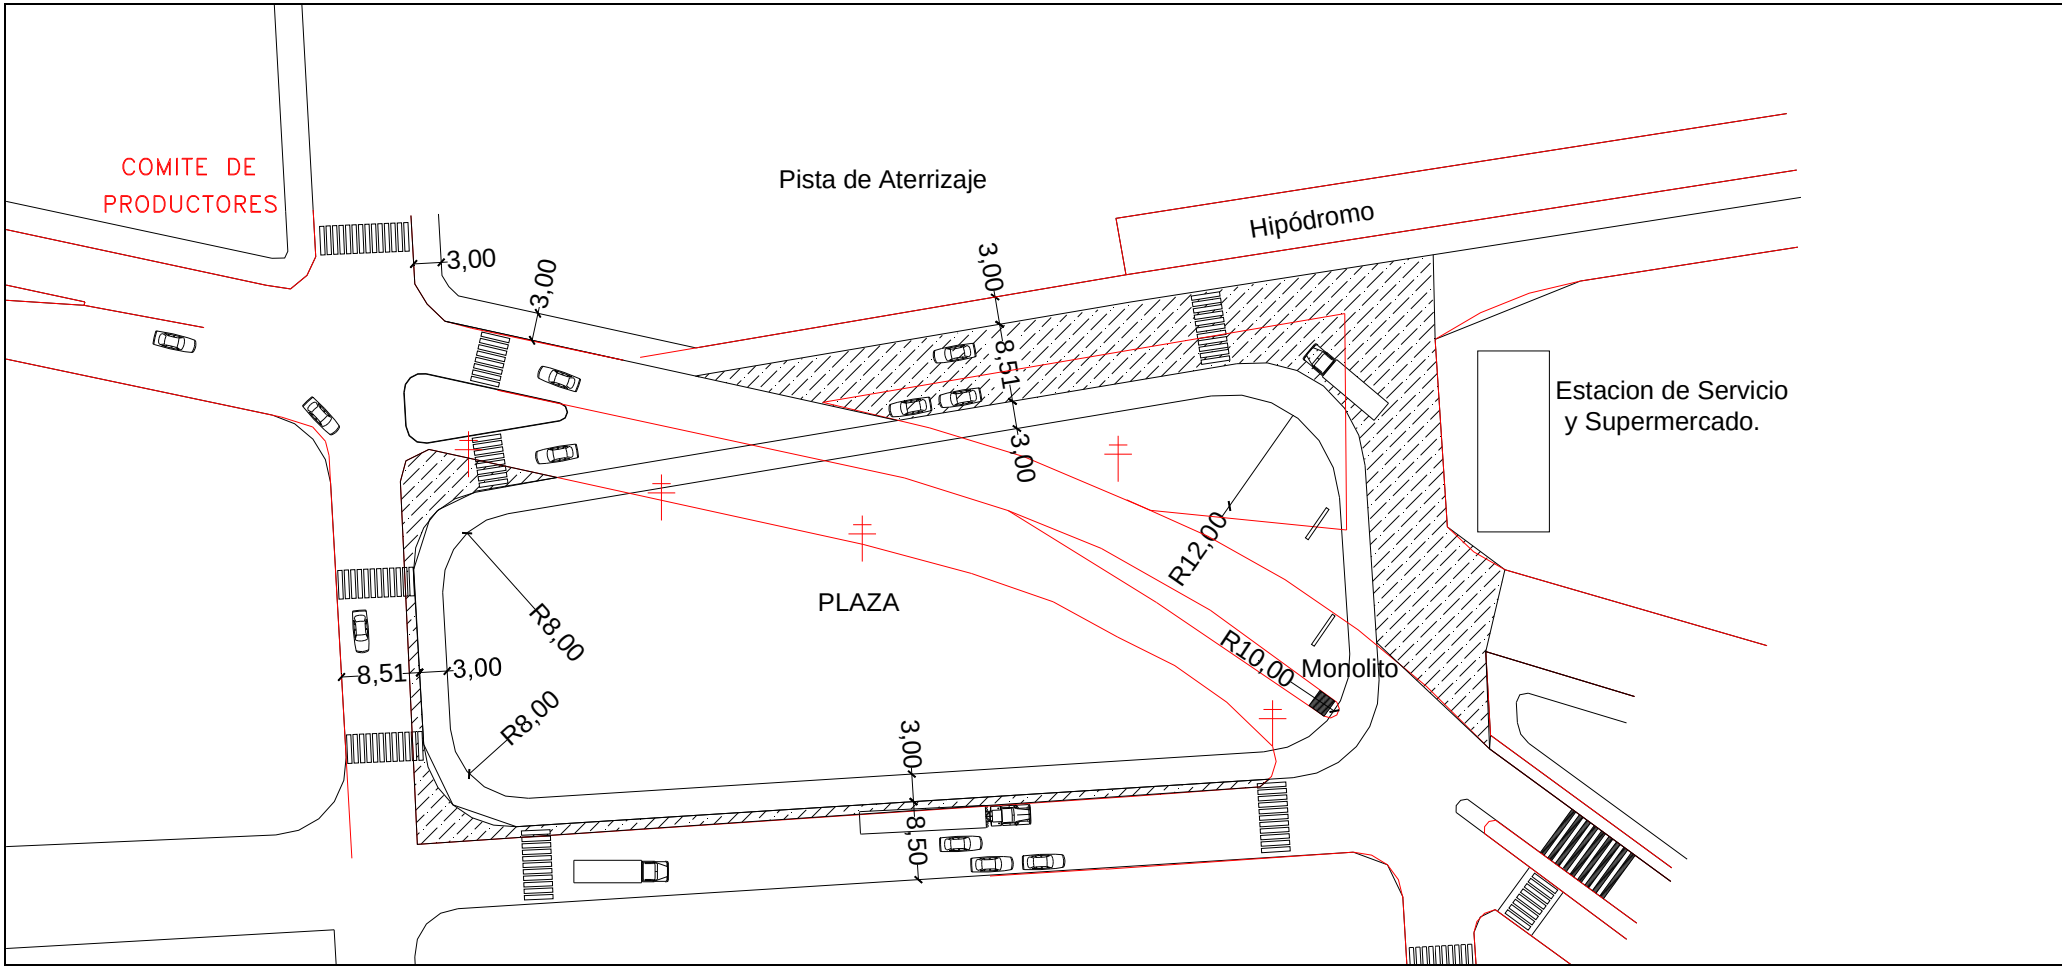

Empedrado Rotonda

DETALLE DE CORDON CUNETA
ESCALA 1:10

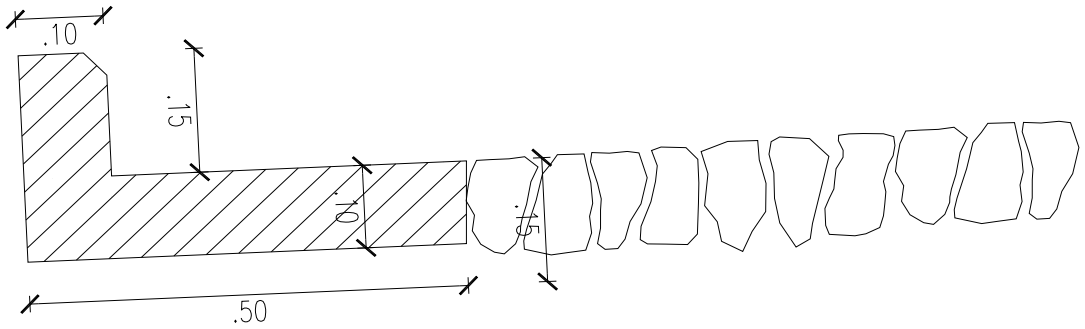

Cordón Cuneta de HºAº

Piedra colocada

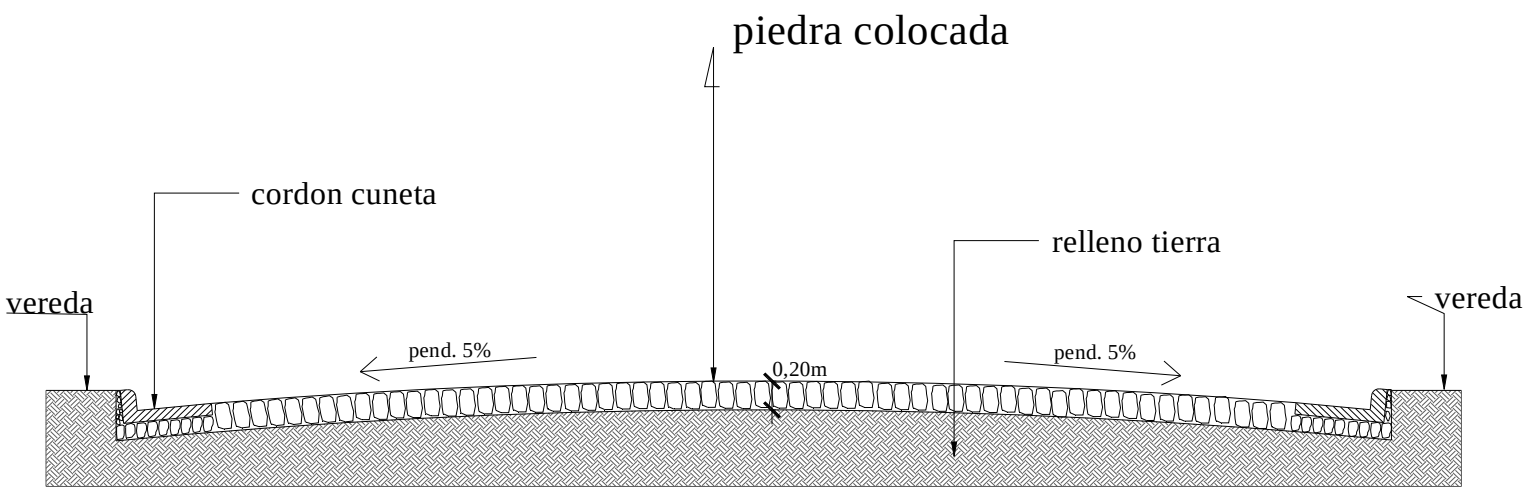

Sección Transversal

ancho 8,00m