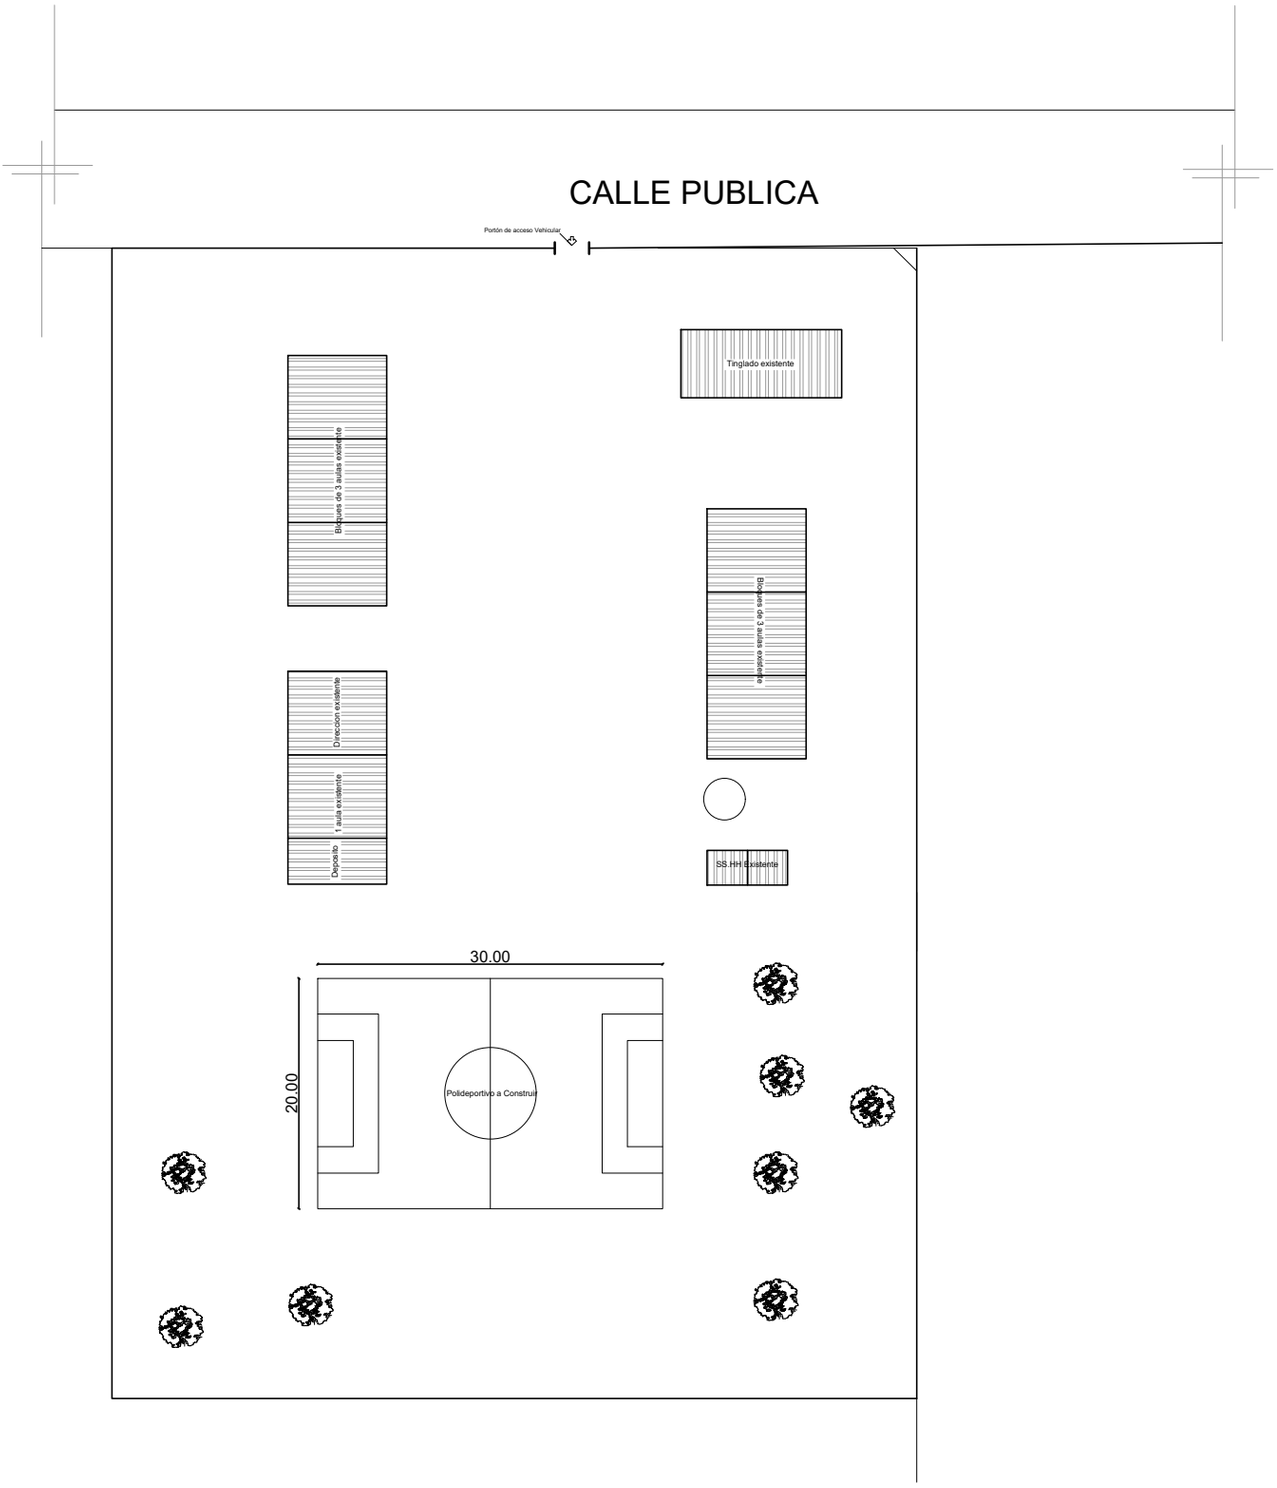

-

FONACIDE - DIRECCION DE OBRAS Y SERVICIOS

GOBIERNO DPTAL. PRESIDENTE HAYES

Col. Nacional. Ceibo - Pinasco	PLANTA DE UBICACION SIN ESCALA	LAMINA 1
OBRA: Construccion de Polideportivo UBICACION: Puerto Pinasco - Pte Hayes	Profesional: Arq. Osvaldo Granada	

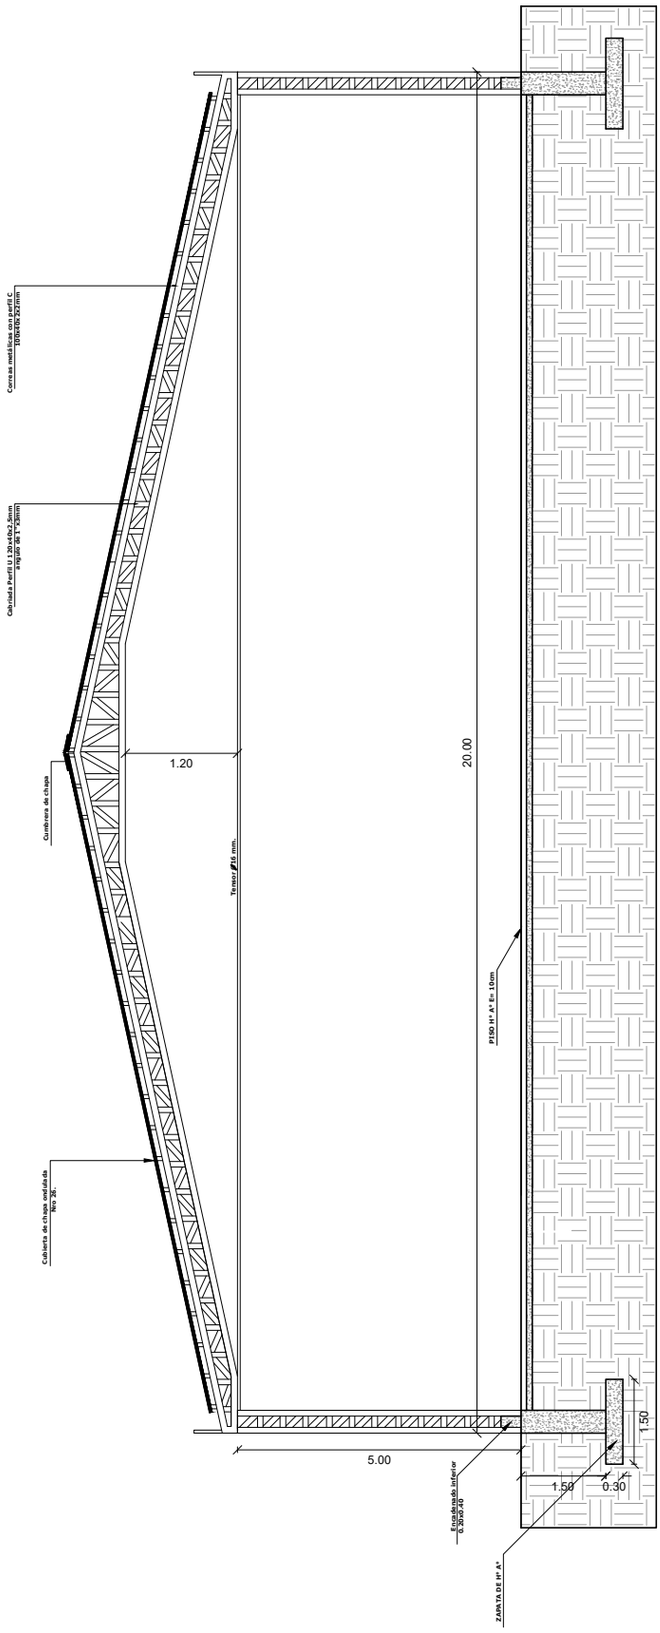

FONACIDE - DIRECCION DE OBRAS Y SERVICIOS

GOBIERNO DPTAL. PRESIDENTE HAYES

Col. Nac. Ceibo	CORTE A-A SIN ESCALA	LAMINA 1
OBRA: Construcción de Tinglado Multiuso UBICACION: Colonia Ceibo, Puerto Pinasco	Profesional: Arq. Osvaldo Granada	

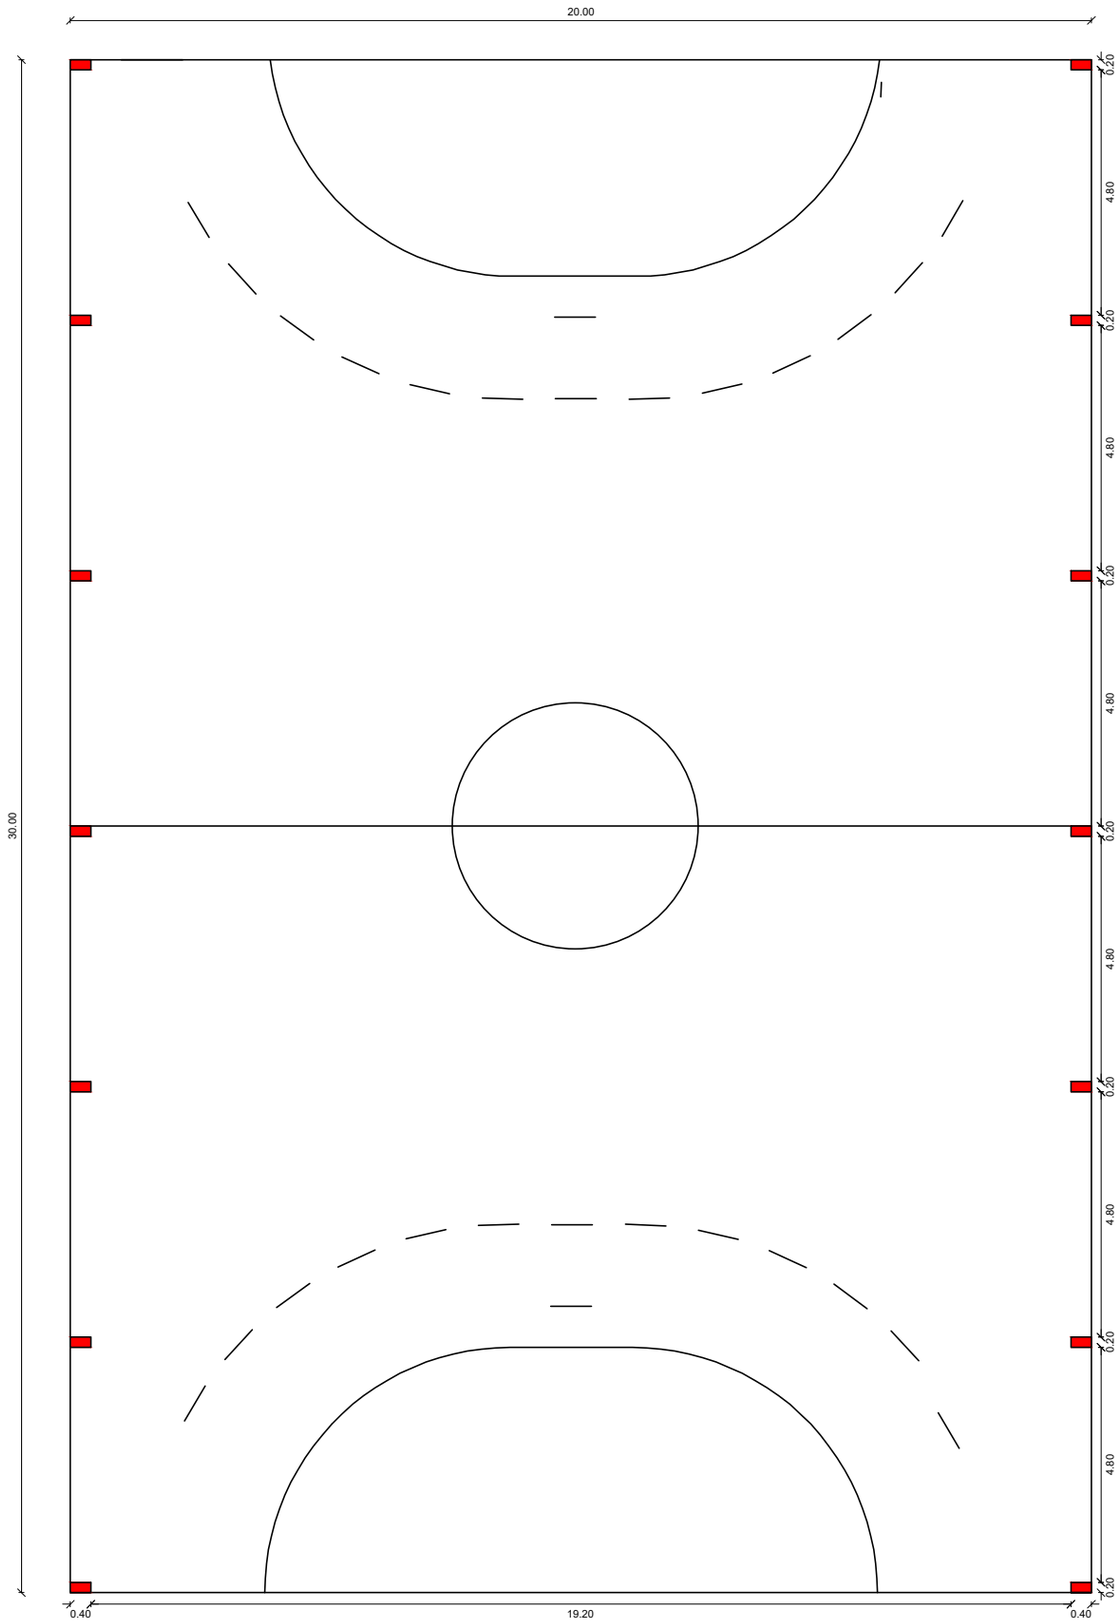

FONACIDE - DIRECCION DE OBRAS Y SERVICIOS

GOBIERNO DPTAL. PRESIDENTE HAYES

Col. Nac. Ceibo	PLANTA DE ACOTADA SIN ESCALA	LAMINA 1
OBRA: Construcción de Tinglado Multiuso UBICACION: Colonia Ceibo, Puerto Pinasco	Profesional: Arq. Osvaldo Granada	