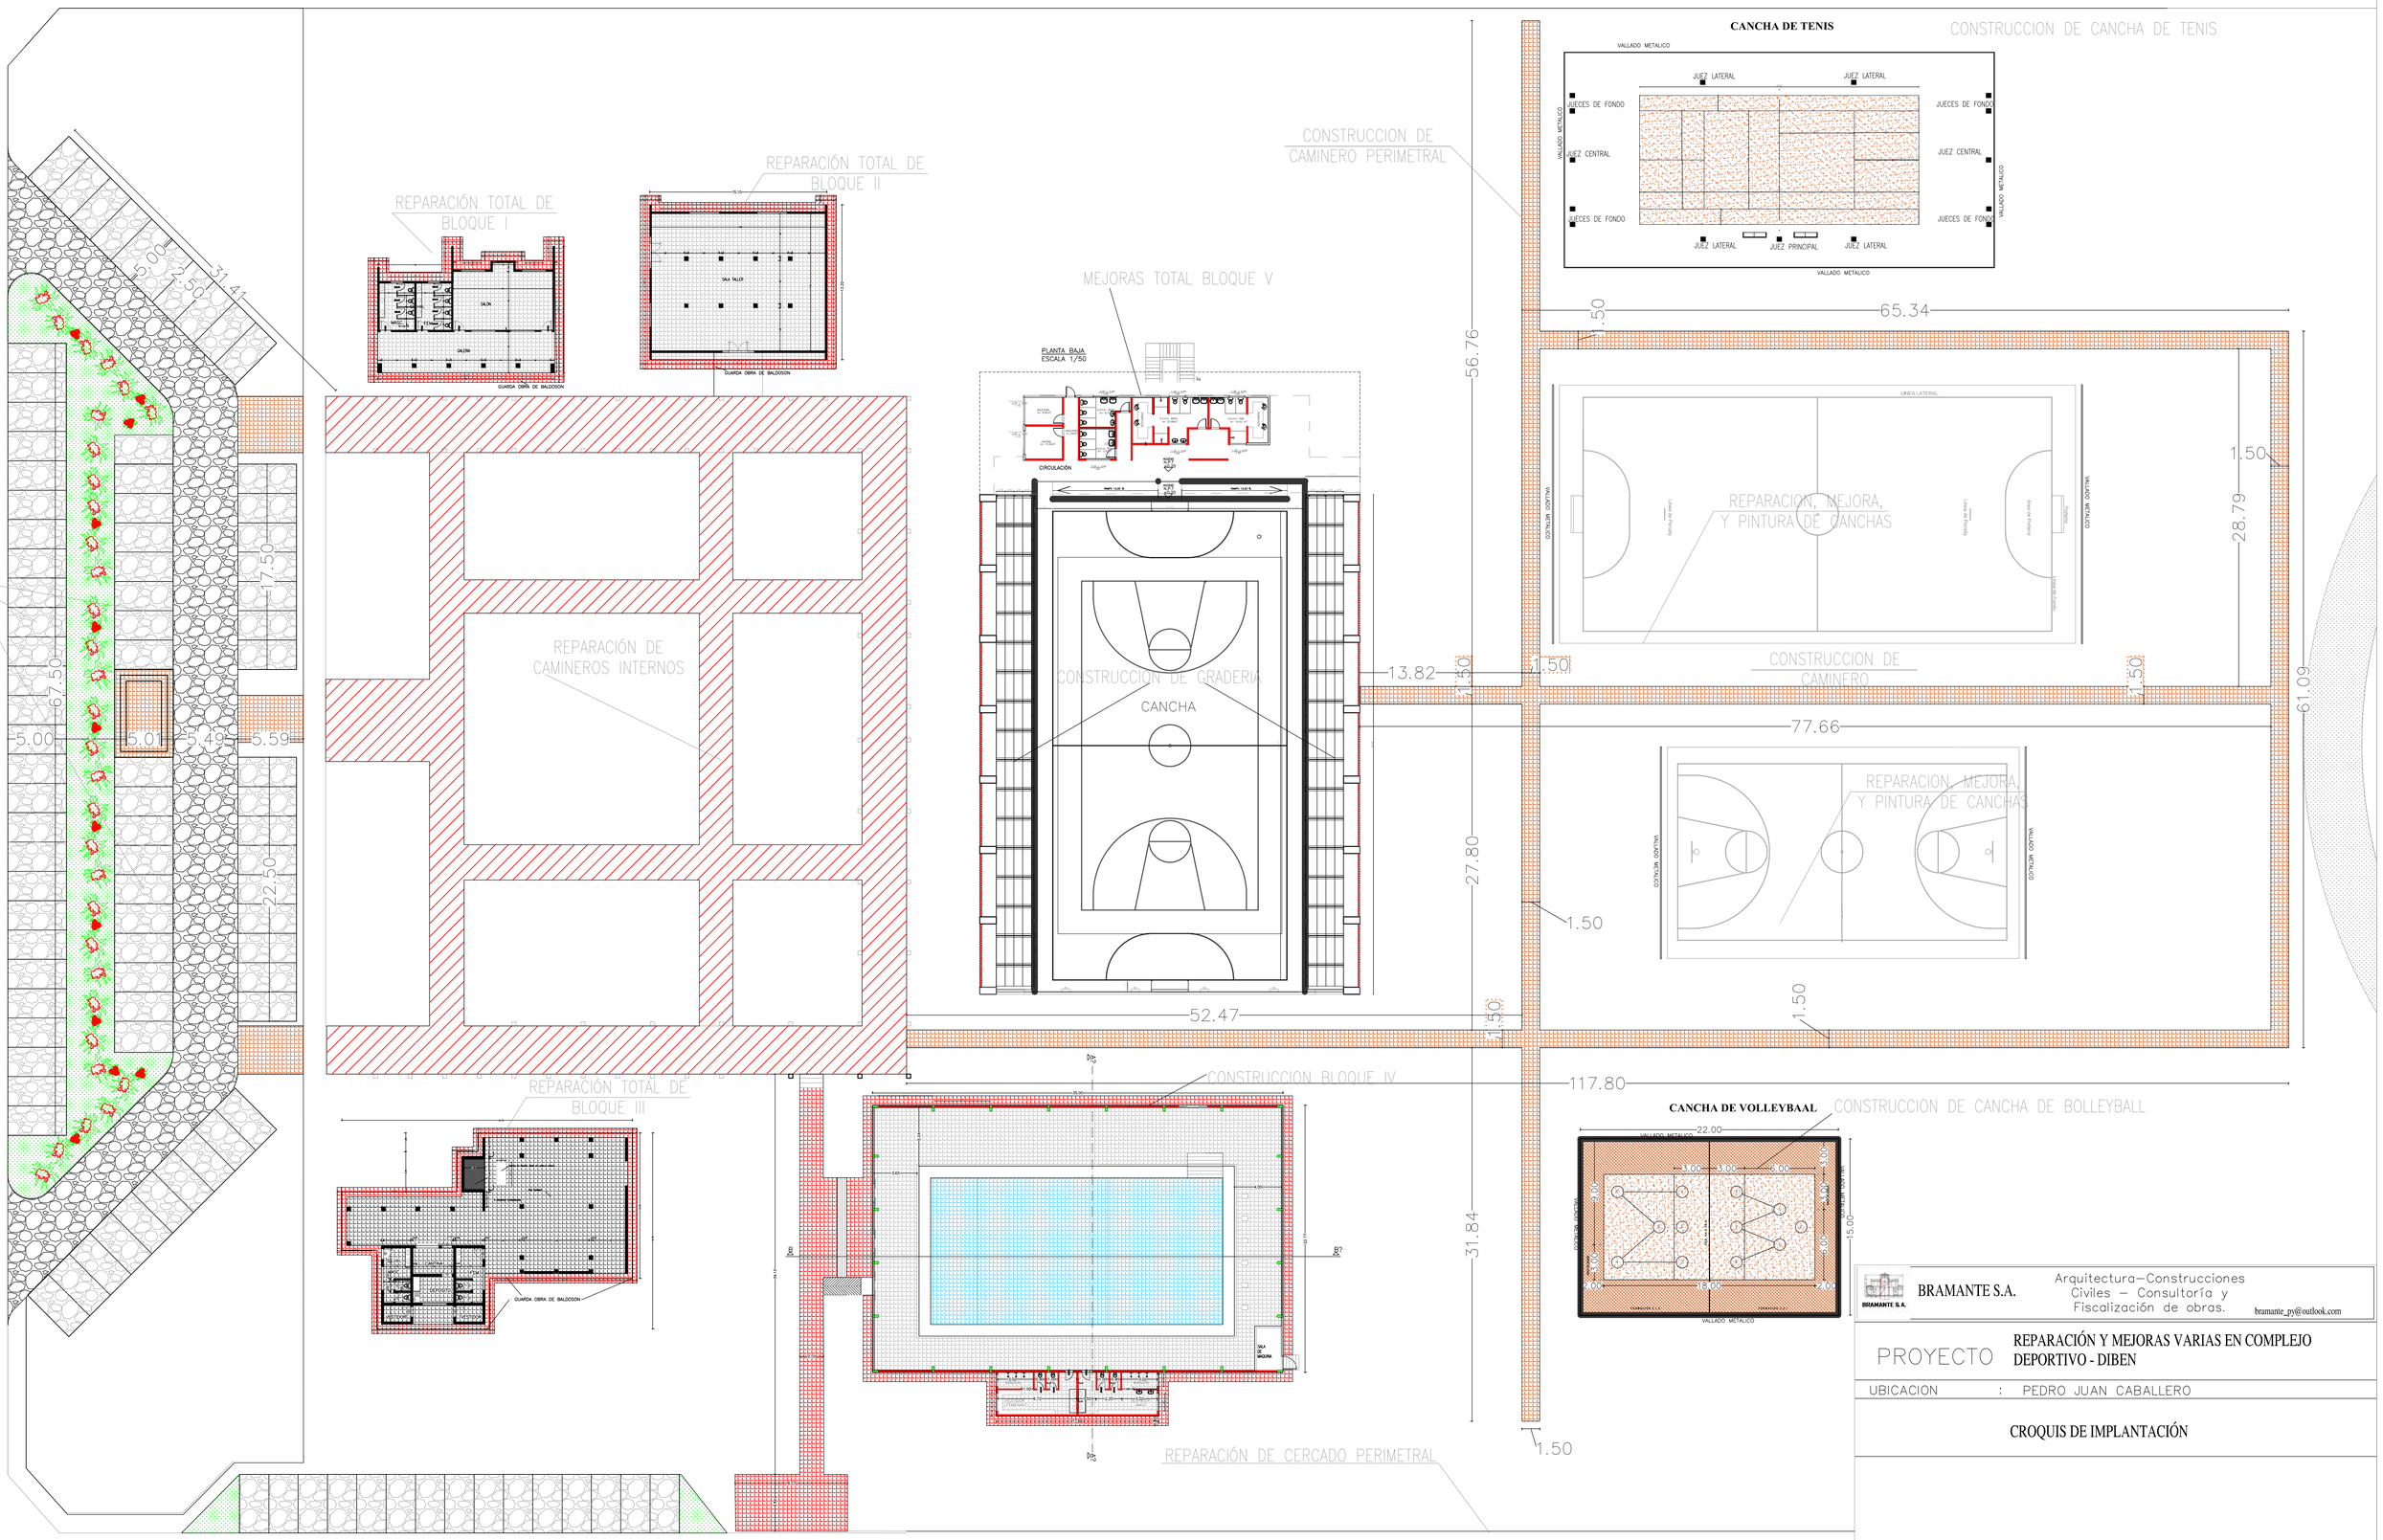

BRAMANTE S.A.

Arquitectura–Construcciones Civiles – Consultoría y Fiscalización de obras.

bramante_py@outlook.com

PROYECTO REPARACIÓN Y MEJORAS VARIAS EN COMPLEJO DEPORTIVO - DIBEN

UBICACION : PEDRO JUAN CABALLERO

CROQUIS DE IMPLANTACIÓN

Profesional
Ing. Ronny J. González

FECHA: 01/07/2019	ESCALA INDICADA EN LAS PLANTAS	LAMINA N°: 01