PLANTA DRENAJE - CANCHA DE FUTBOL SINTETICO
ESC: 1/100

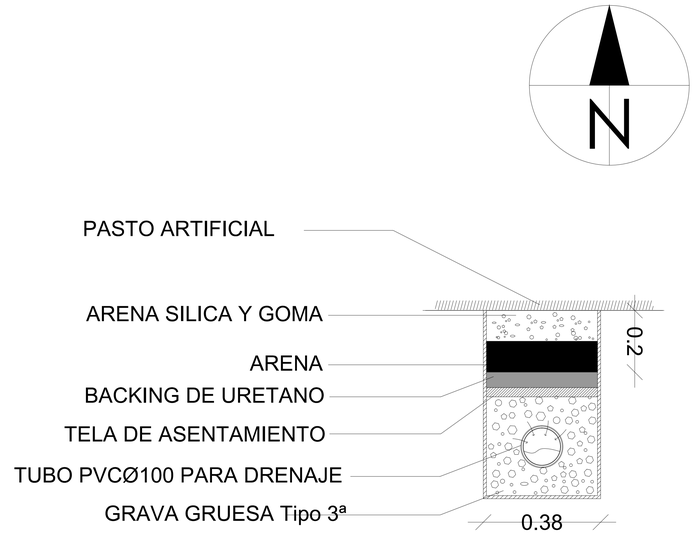

DETALLE DRENAJE DE CANCHA
ESC: 1/10

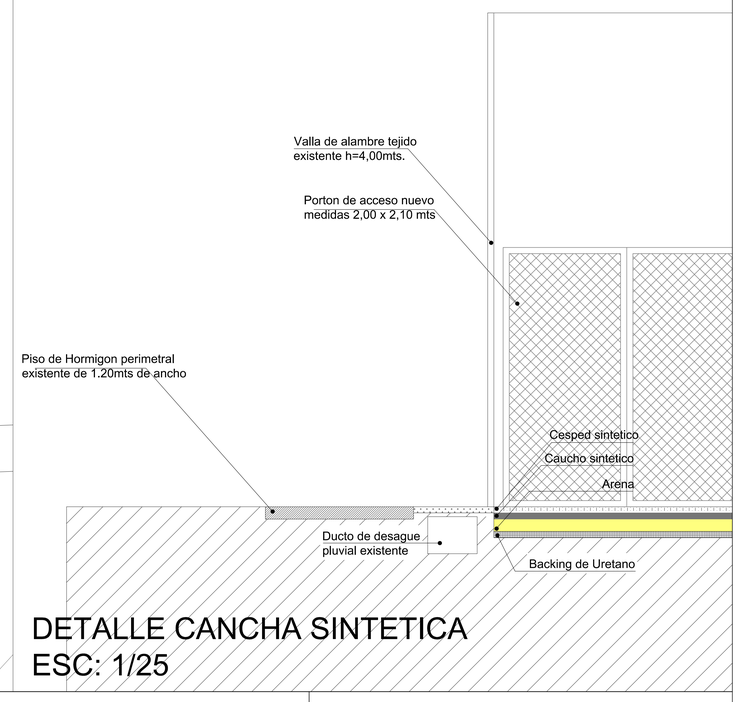

DETALLE CANCHA SINTETICA
ESC: 1/25

SECRETARIA NACIONAL DE DEPORTES

DISEÑO FINAL DE ARQUITECTURA

OBS: LOS NIVELES, UBICACIONES Y COTAS INDICADOS EN PLANOS SERAN VERIFICADOS EN OBRA, CON AUTORIZACION DE LA FISCALIZACION.

REPÚBLICA DEL PARAGUAY

SECRETARIA NACIONAL DE DEPORTES

LICITACIÓN POR CONCURSO DE OFERTAS PARA LA REMODELACION Y ADECUACION DE CANCHAS EN EL PREDIO DE LA SECRETARIA NACIONAL DE DEPORTES

CANCHA DE CESPED SINTETICO

PLANTA DRENAJE

ESCALA : 1 / 10 ESCALA : 1 / 25 ESCALA : 1 / 100	FECHA: AGO 2014 LÁMINA: ACS 01