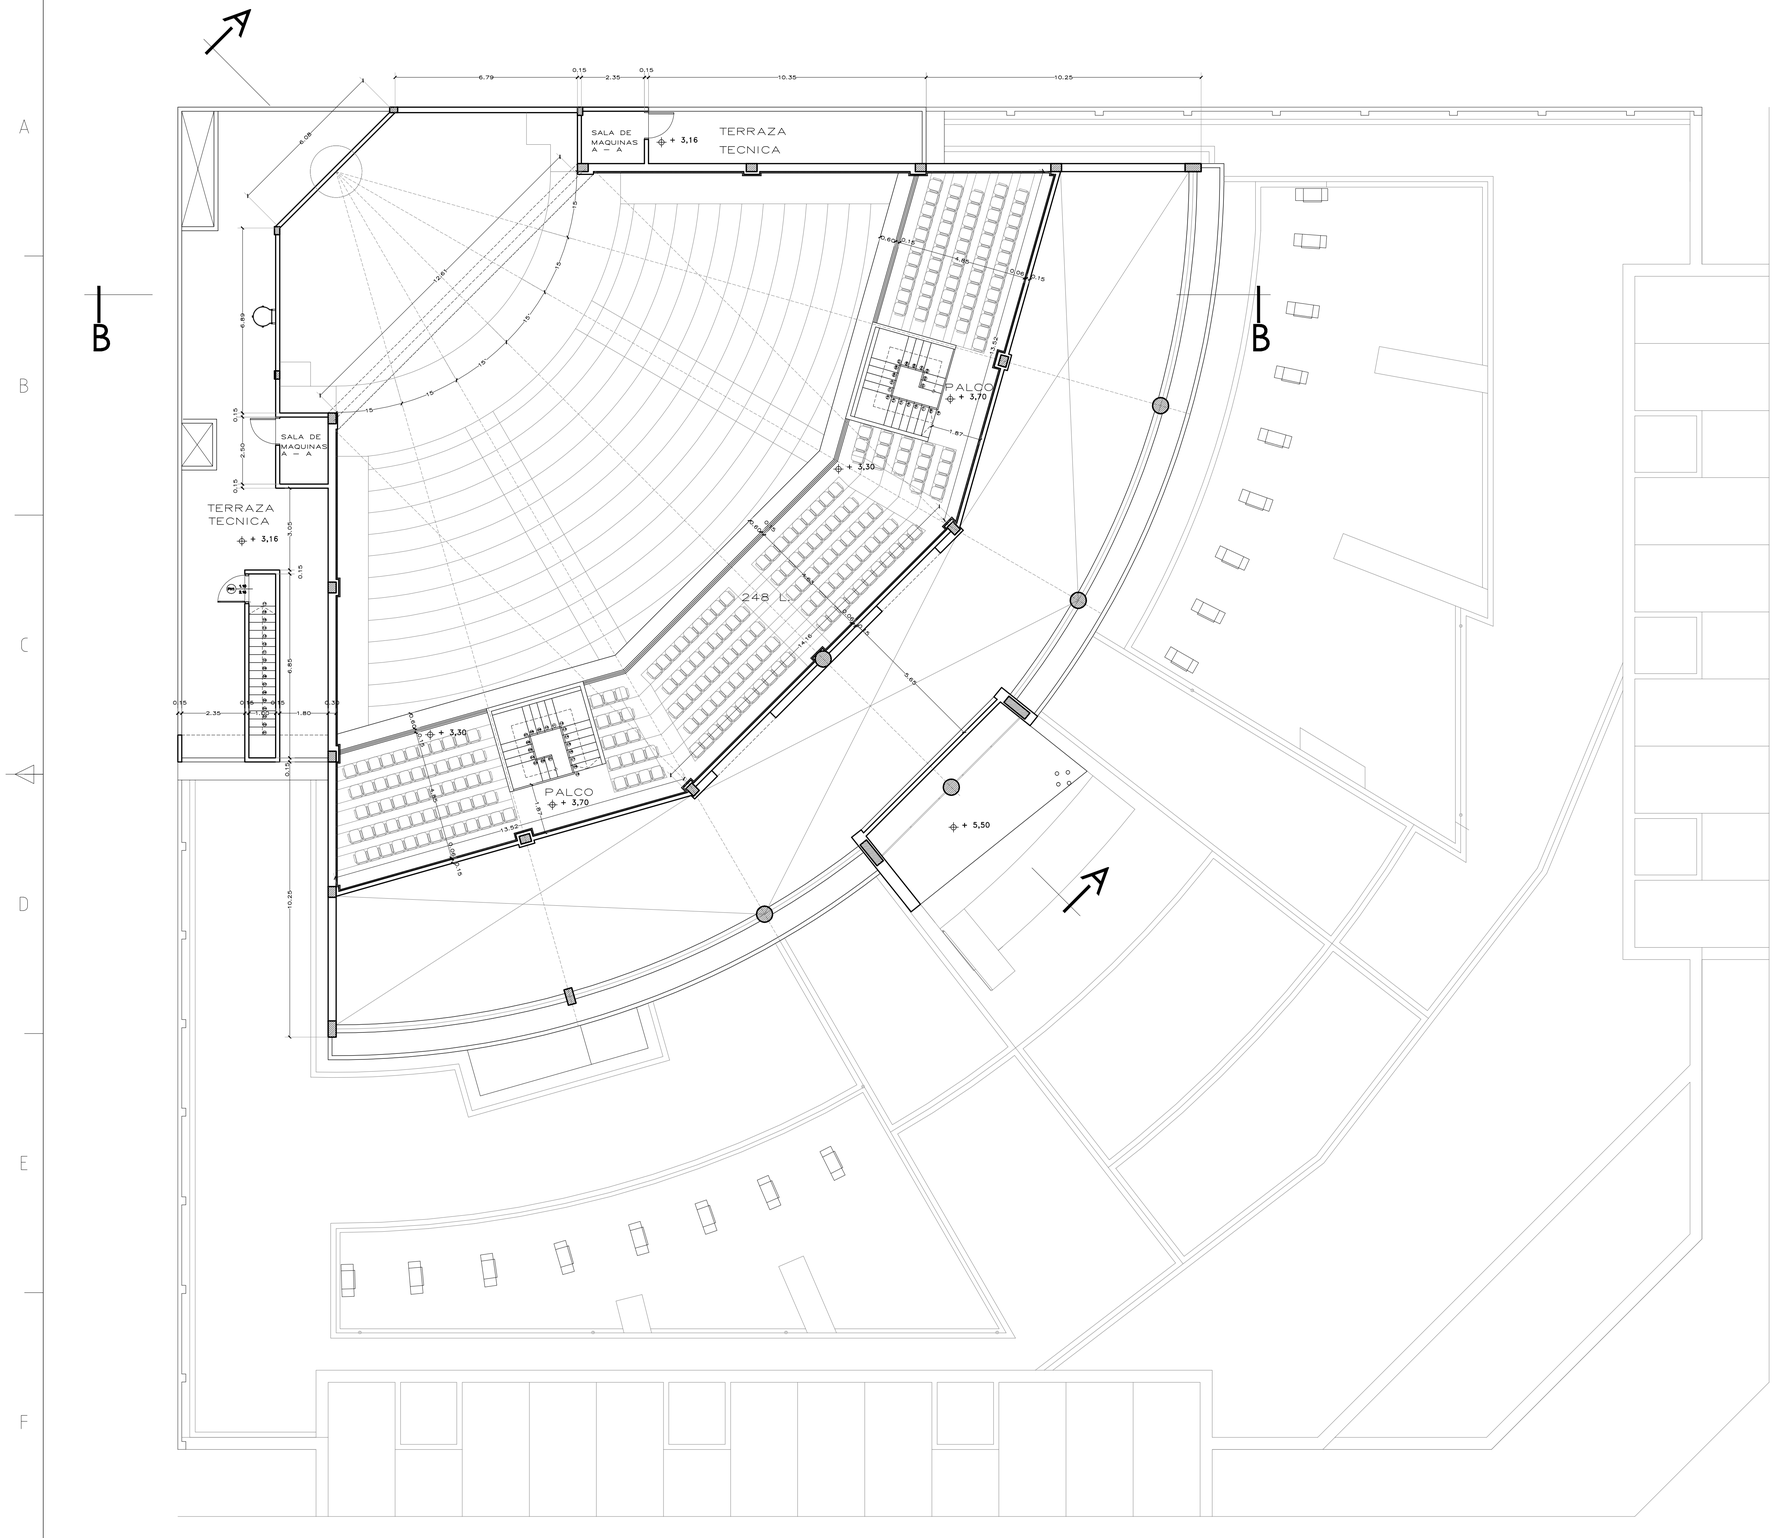


GM & asociados

MUNICIPALIDAD DE VILLA HAYES

C.C.V.H. CENTRO CULTURAL VILLA HAYES

LAMINA: ARQ

PLANTA ALTA

ESC. 1/100

| ELABORADO | VERIFICADO | APROBADO | FECHA: |
|---|---|---|---|
| PG | CG | CG | 05/12/13 |

PROY. ARQUITECTONICO

ARQ. CESAR GUIRGER

Nº A05