Municipalidad de Hohenau

MADRE DE LAS COLONIAS UNIDAS
Guillermo Closs 2382 esq. Dres. Zadoff
e-mail: munihohe@gmail.com.py
Telf. 0775 –232 606 Telefax 0775 – 232 206
Itapúa, Paraguay

RESOLUCIÓN Nº 172/2013

POR LA CUAL SE APRUEBA EL PERMISO PARA LA CONSTRUCCIÓN DE EMPEDRADO CALLE HORACIO CARÍSIMO DEL BARRIO SAN JOSÉ---------

Hohenau, 31 de mayo del 2013.-

VISTO: La necesidad de construir empedrado para que los habitantes tengan camino de todo tiempo conforme al Proyecto presentado por el Departamento de Obras ----------

CONSIDERANDO: lo establecido en los Art. 12 inc. 2 num. A) y Art. 235 de la Ley 3966/2010 "Orgánica Municipal" y----------

POR LO TANTO: El Intendente Municipal de Hohenau, en uso de sus atribuciones.--

R E S U E L V E

Art. 1º: Aprobar el permiso de construcción de 4.000m2 de empedrado con cordón cuneta sobre la calle Horacio Carísimo del Barrio San José ----------

Art. 2º: COMUNICAR a las partes y cumplido, archivar. ----------

Sra. Rocío M. Méndez F.
Secretaria Municipal

Sr. Héctor R. Scholz.
Intendente Municipal

Municipalidad de Hohenau

MADRE DE LAS COLONIAS UNIDAS
Guillermo Closs 2382 esq. Dres. Zadoff
e-mail: munihohe@gmail.com.py
Telf. 0775 –232 606 Telefax 0775 – 232 206
Itapúa, Paraguay

RESOLUCIÓN Nº 172/2013

POR LA CUAL SE APRUEBA EL PERMISO PARA LA CONSTRUCCIÓN DE EMPEDRADO CALLE HORACIO CARÍSIMO DEL BARRIO SAN JOSÉ---------

Hohenau, 31 de mayo del 2013.-

VISTO: La necesidad de construir empedrado para que los habitantes tengan camino de todo tiempo conforme al Proyecto presentado por el Departamento de Obras ----------

CONSIDERANDO: lo establecido en los Art. 12 inc. 2 num. A) y Art. 235 de la Ley 3966/2010 "Orgánica Municipal" y----------

POR LO TANTO: El Intendente Municipal de Hohenau, en uso de sus atribuciones.--

R E S U E L V E

Art. 1º: Aprobar el permiso de construcción de 4.000m2 de empedrado con cordón cuneta sobre la calle Horacio Carísimo del Barrio San José ----------

Art. 2º: COMUNICAR a las partes y cumplido, archivar. ----------

Sra. Rocío M. Méndez F.
Secretaria Municipal

Sr. Héctor R. Scholz.
Intendente Municipal

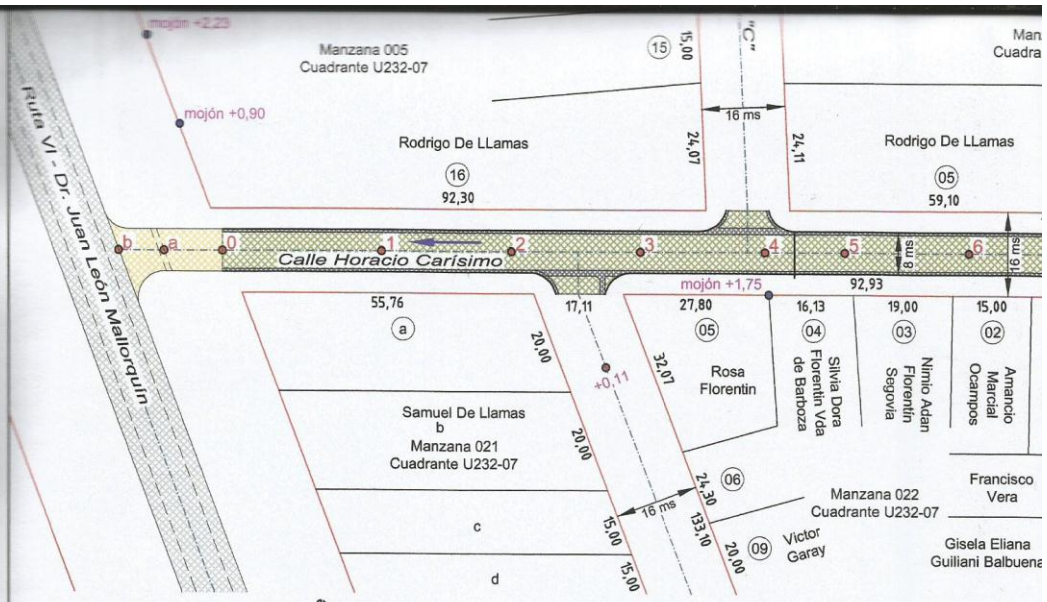

Detalles de Curvatura

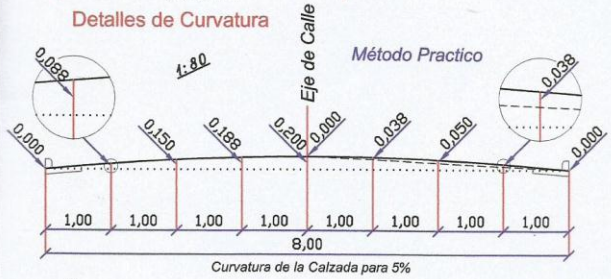

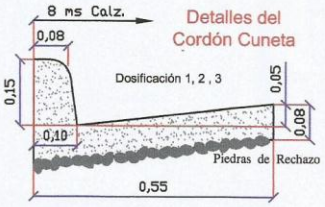

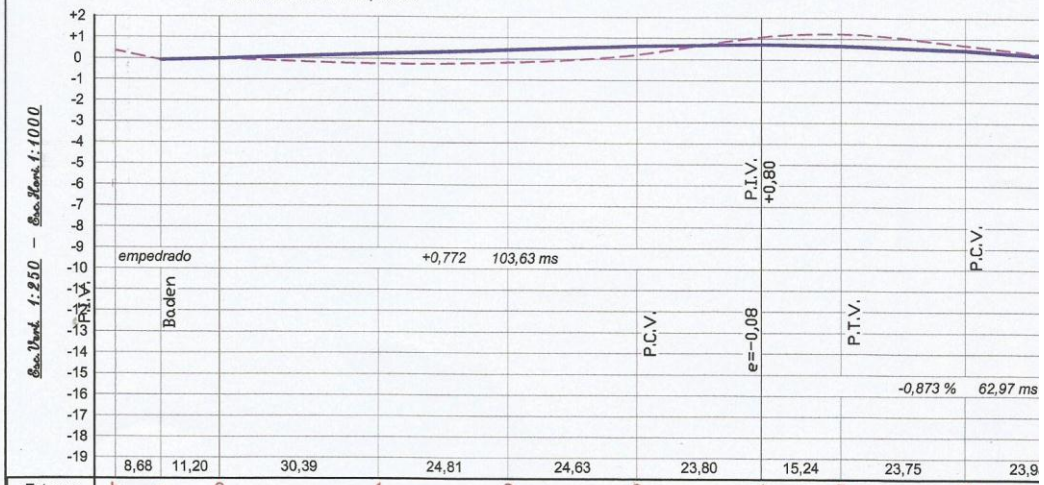

Estacas	b	a	0	1	2	3	4	5	6
Cotas del Terreno	+0,36	-0,08	0,00	-0,24	-0,17	+0,22	+1,07	+1,23	+0,70
Cotas de la Razante	+0,36	-0,08	0,00	+0,23	+0,43	+0,62	+0,72	+0,67	+0,46
Diferencia	0,00	0,00	0,00	+0,47	+0,60	+0,40	-0,35	-0,56	-0,24

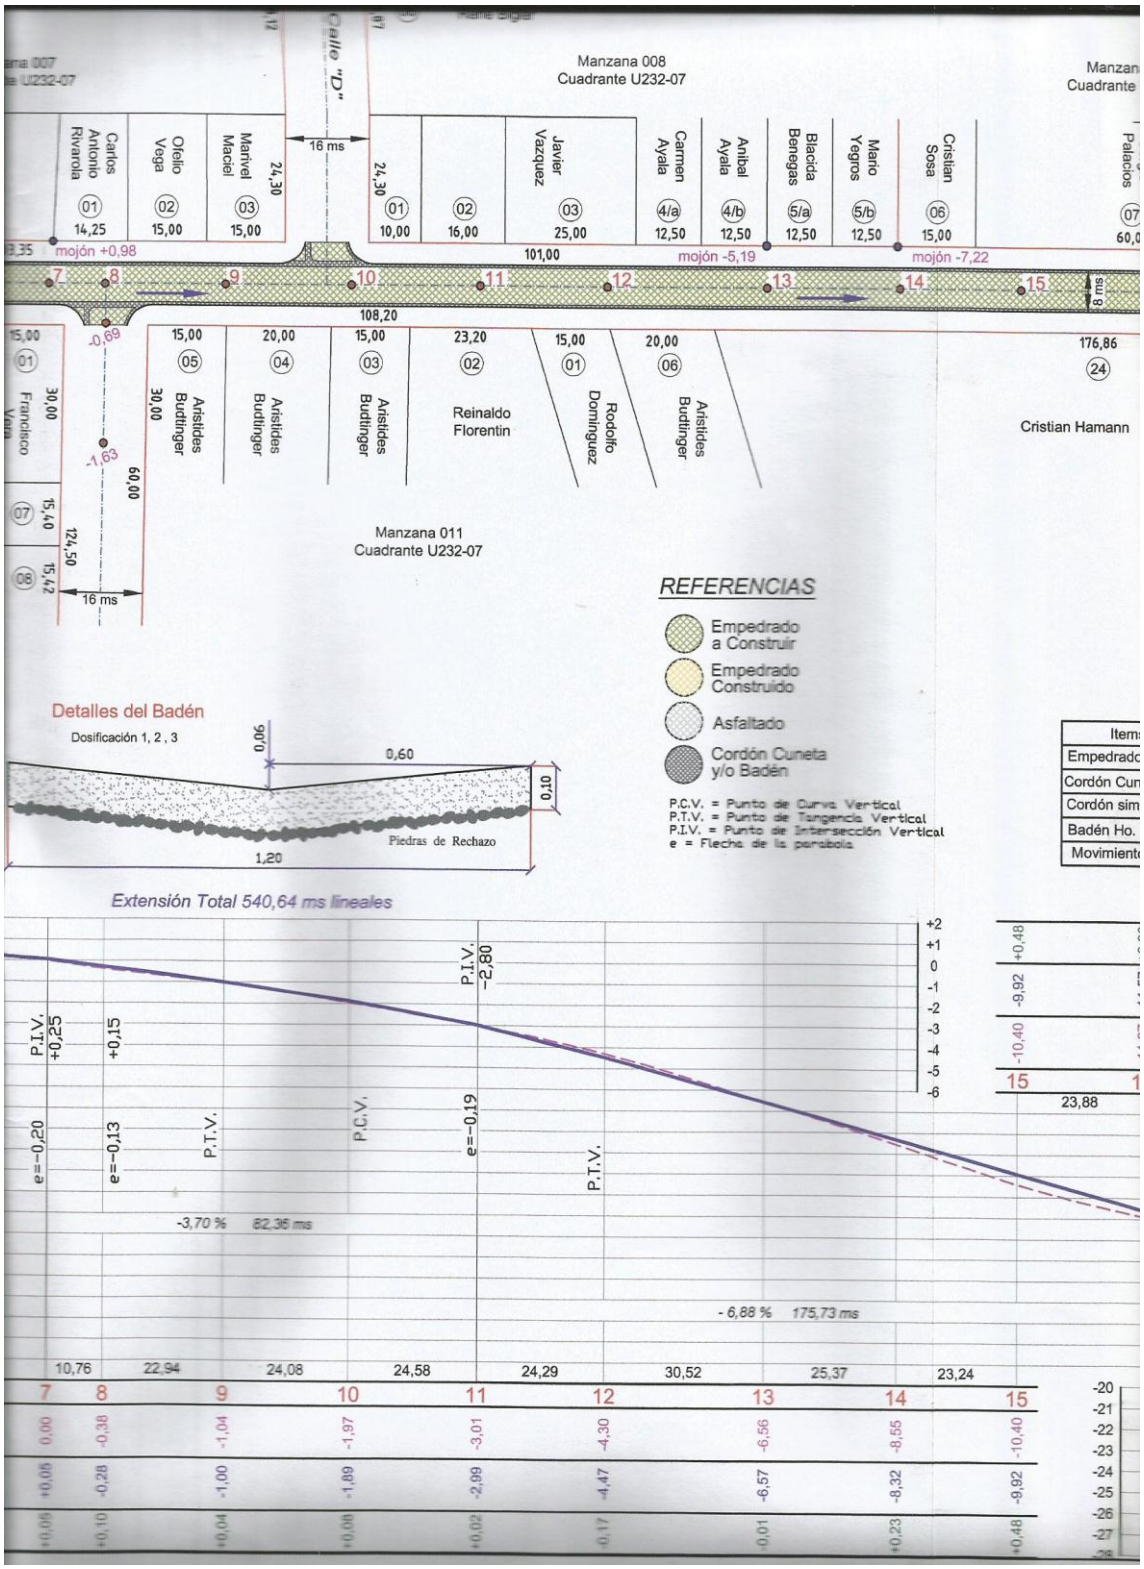
Manzana 008
Cuadrante U232-07
Calle "D"
16 ms
Carlos Antonio Rivarola
Ofelio Vega
Marivel Maciel
Javier Vazquez
Carmen Ayala
Aníbal Ayala
Blacida Benegas
Mario Yegros
Cristian Sosa
Palacios
mojón +0,98
mojón -5,19
mojón -7,22
101,00
108,20
8 ms
Aristides Budtinger
Reinaldo Florentin
Rodolfo Dominguez
Cristian Hamann
Manzana 011
Cuadrante U232-07
124,50
60,00
REFERENCIAS
Empedrado a Construir
Empedrado Construido
Asfaltado
Cordón Cuneta y/o Badén
P.C.V. = Punto de Curva Vertical
P.T.V. = Punto de Tangencia Vertical
P.I.V. = Punto de Intersección Vertical
e = Flecha de la parábola
Detalles del Badén
Dosificación 1, 2, 3
0,06
0,60
0,10
1,20
Piedras de Rechazo
Extensión Total 540,64 ms lineales
P.I.V. +0,25
+0,15
P.I.V. -2,80
e=-0,20
e=-0,13
P.T.V.
P.C.V.
e=-0,19
P.T.V.
-3,70 %
82,36 ms
- 6,88 %
175,73 ms
10,76
22,94
24,08
24,58
24,29
30,52
25,37
23,24
23,88
Items
Empedrado
Cordón Cun
Cordón sim
Badén Ho.
Movimiento

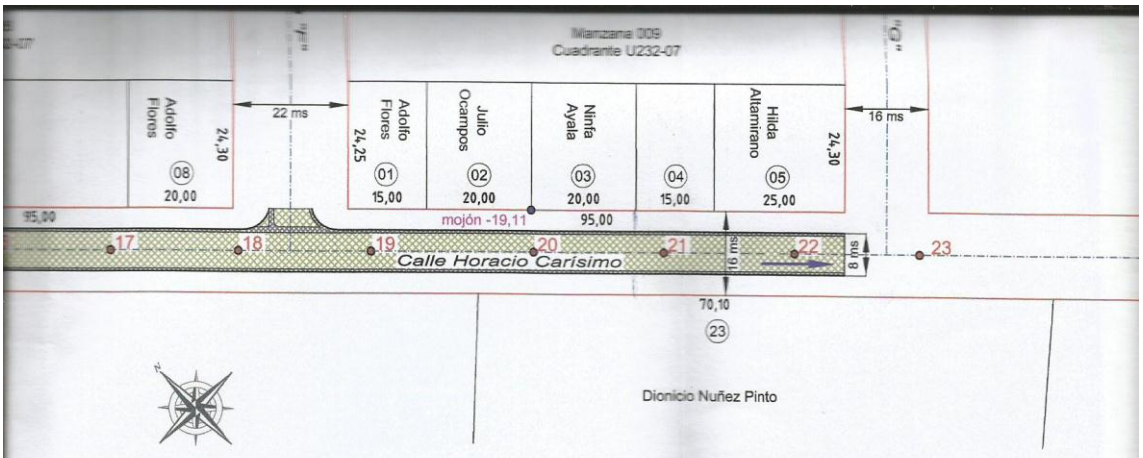

Escala 1:1000

esumen General

	msl	ms²	ms³
		3878,22	
Ho.	1033,69	568,53	58,92
Ho.	27,40		0,60
		96,76	9,67
Suelo adicional			644

Proyecto de Empedrado

Calle "Horacio Carísimo"

entre la Ruta VI - Dr. Juan León Mallorquín y la Calle "G"

Barrio "San José" - Centro Urbano
Distrito de Hohenau - Depto. de Itapúa

Proyecto de Empe

Profesional: Top. Roberto Emhart -

Roberto Emhart
Topógrafo - Reg. Nº 282
Obligado - Itapúa - Py
Tel.:(0767)240288

10 de abril de 2013

Profesi
ROBER
TOPOGRA
Tel.:

		-0,07		-0,09		-0,01		-0,24		+0,20		+0,54	0,00	Diferencia
		-13,22		-15,04		-17,22		-20,05		-22,33		-24,62	-26,80	Cotas de la Razante
		-13,15		-15,13		-17,21		-19,81		-22,53		-25,16	-26,38	Cotas del Terreno
	17		18		19		20		21		22		23	Estacas
24,09		24,37		25,34		31,05		24,89		25,06		23,89		

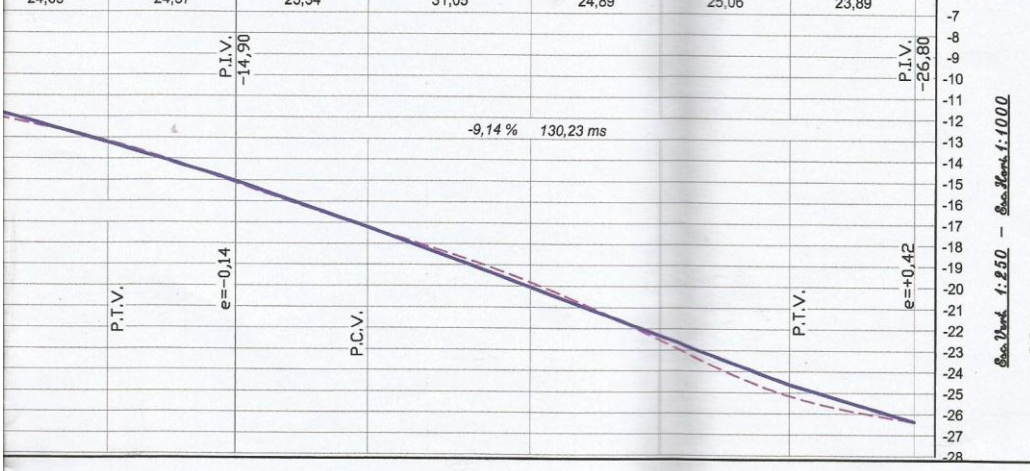

Esc. Horiz. 1:250 – Esc. Vert. 1:1000