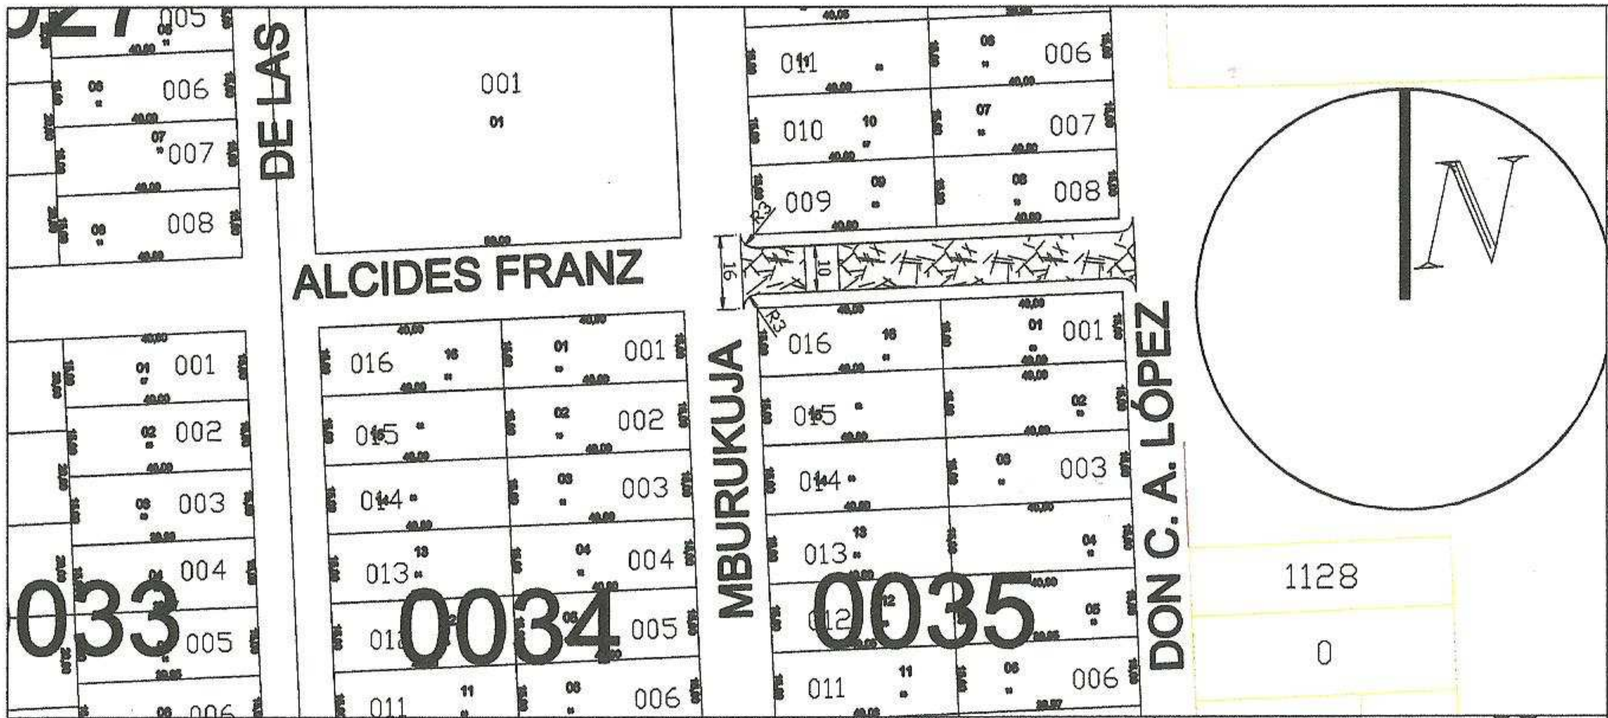

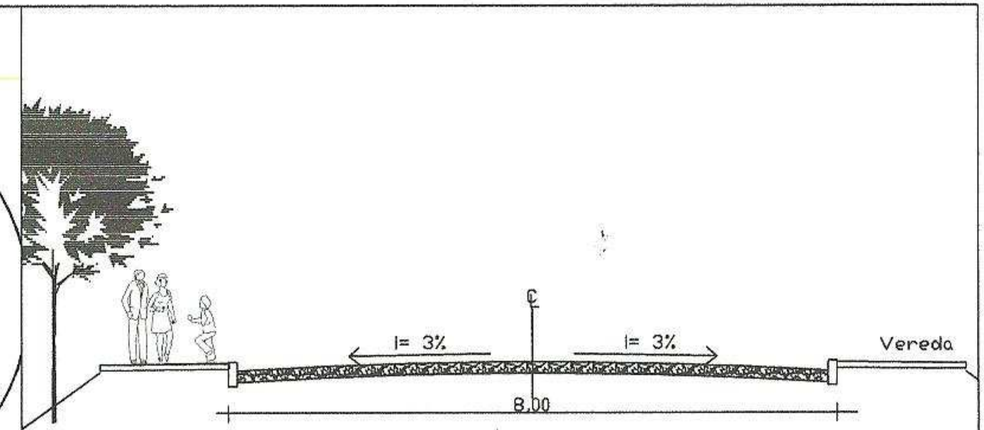

Detalle Pavimento Tipo Empedrado
Corte tipico - Zona Urbana

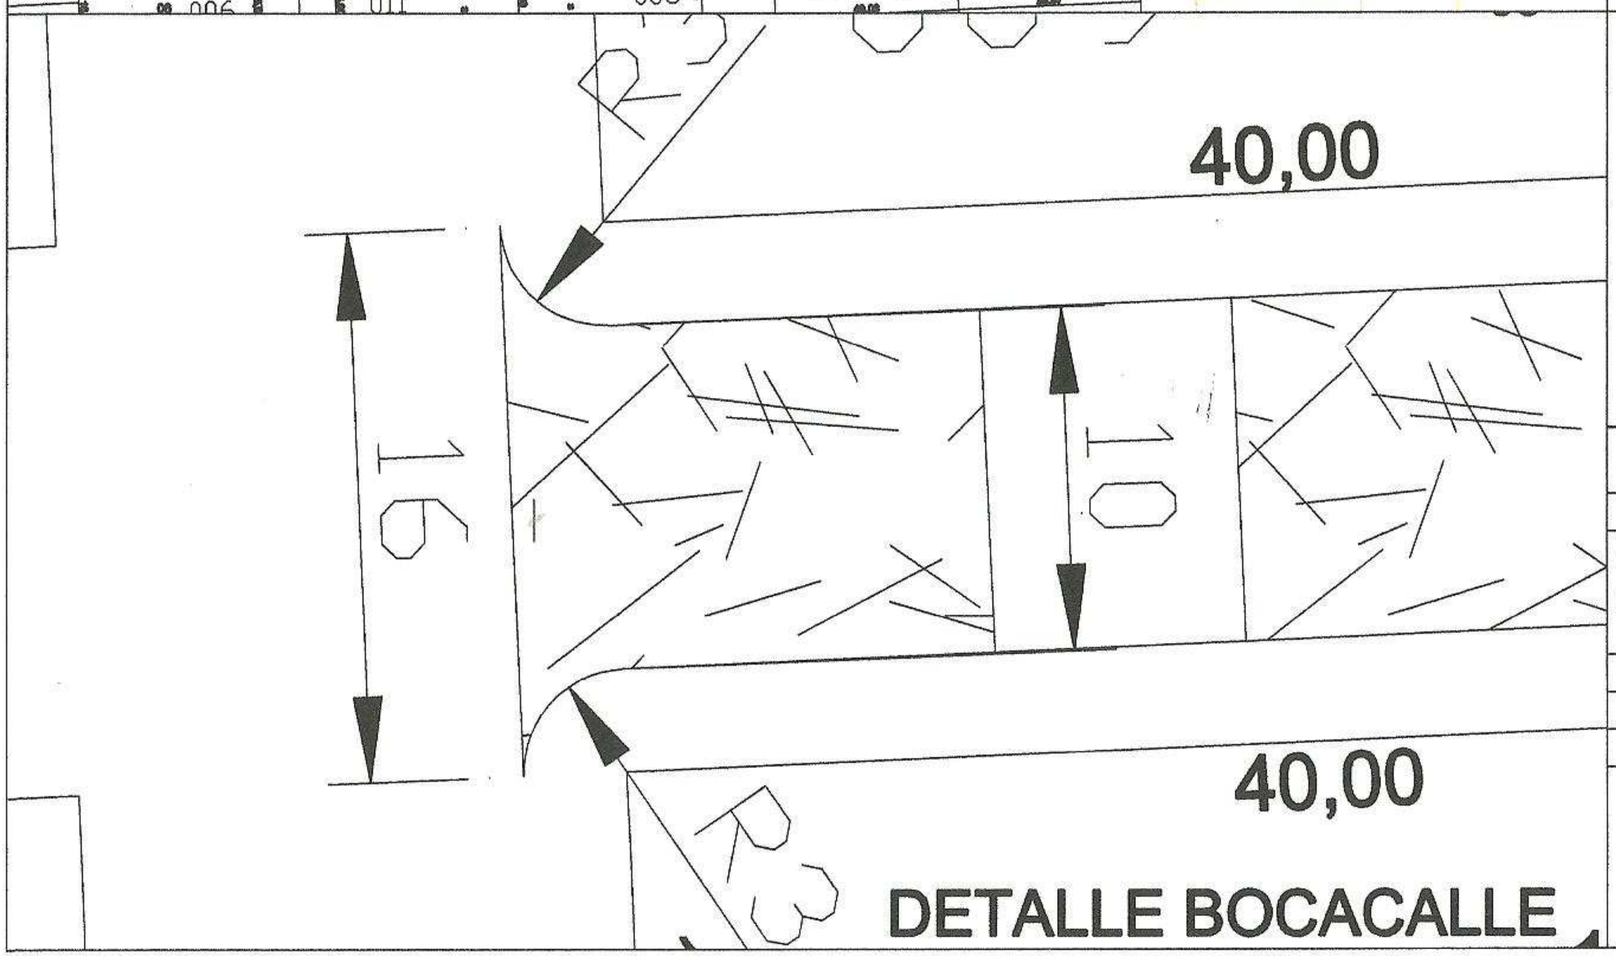

DETALLE BOCACALLE

Detalle Cordón

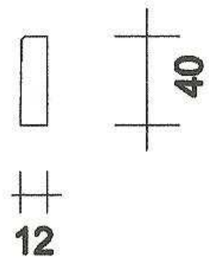

MUNICIPALIDAD DE SANTA ROSA

CONTRATO DE ELABORACION DE PROYECTOS DE INVERSION

OBRA: CONSTRUCCION DE PAVIMENTO TIPO EMPEDRADO

UBICACION: Calle Alcides Franz e/ Mburucuya y Don C.A.López
Centro Urbano. 1 Cuadra

PROYECTO:	ING. CESAR CRISTALDO		
DIBUJANTE	ING. César Cristaldo		
FECHA	: MAR / 2.014	ESCALA	S/E

DIBUJANTE | PROYECTISTA | V° B°