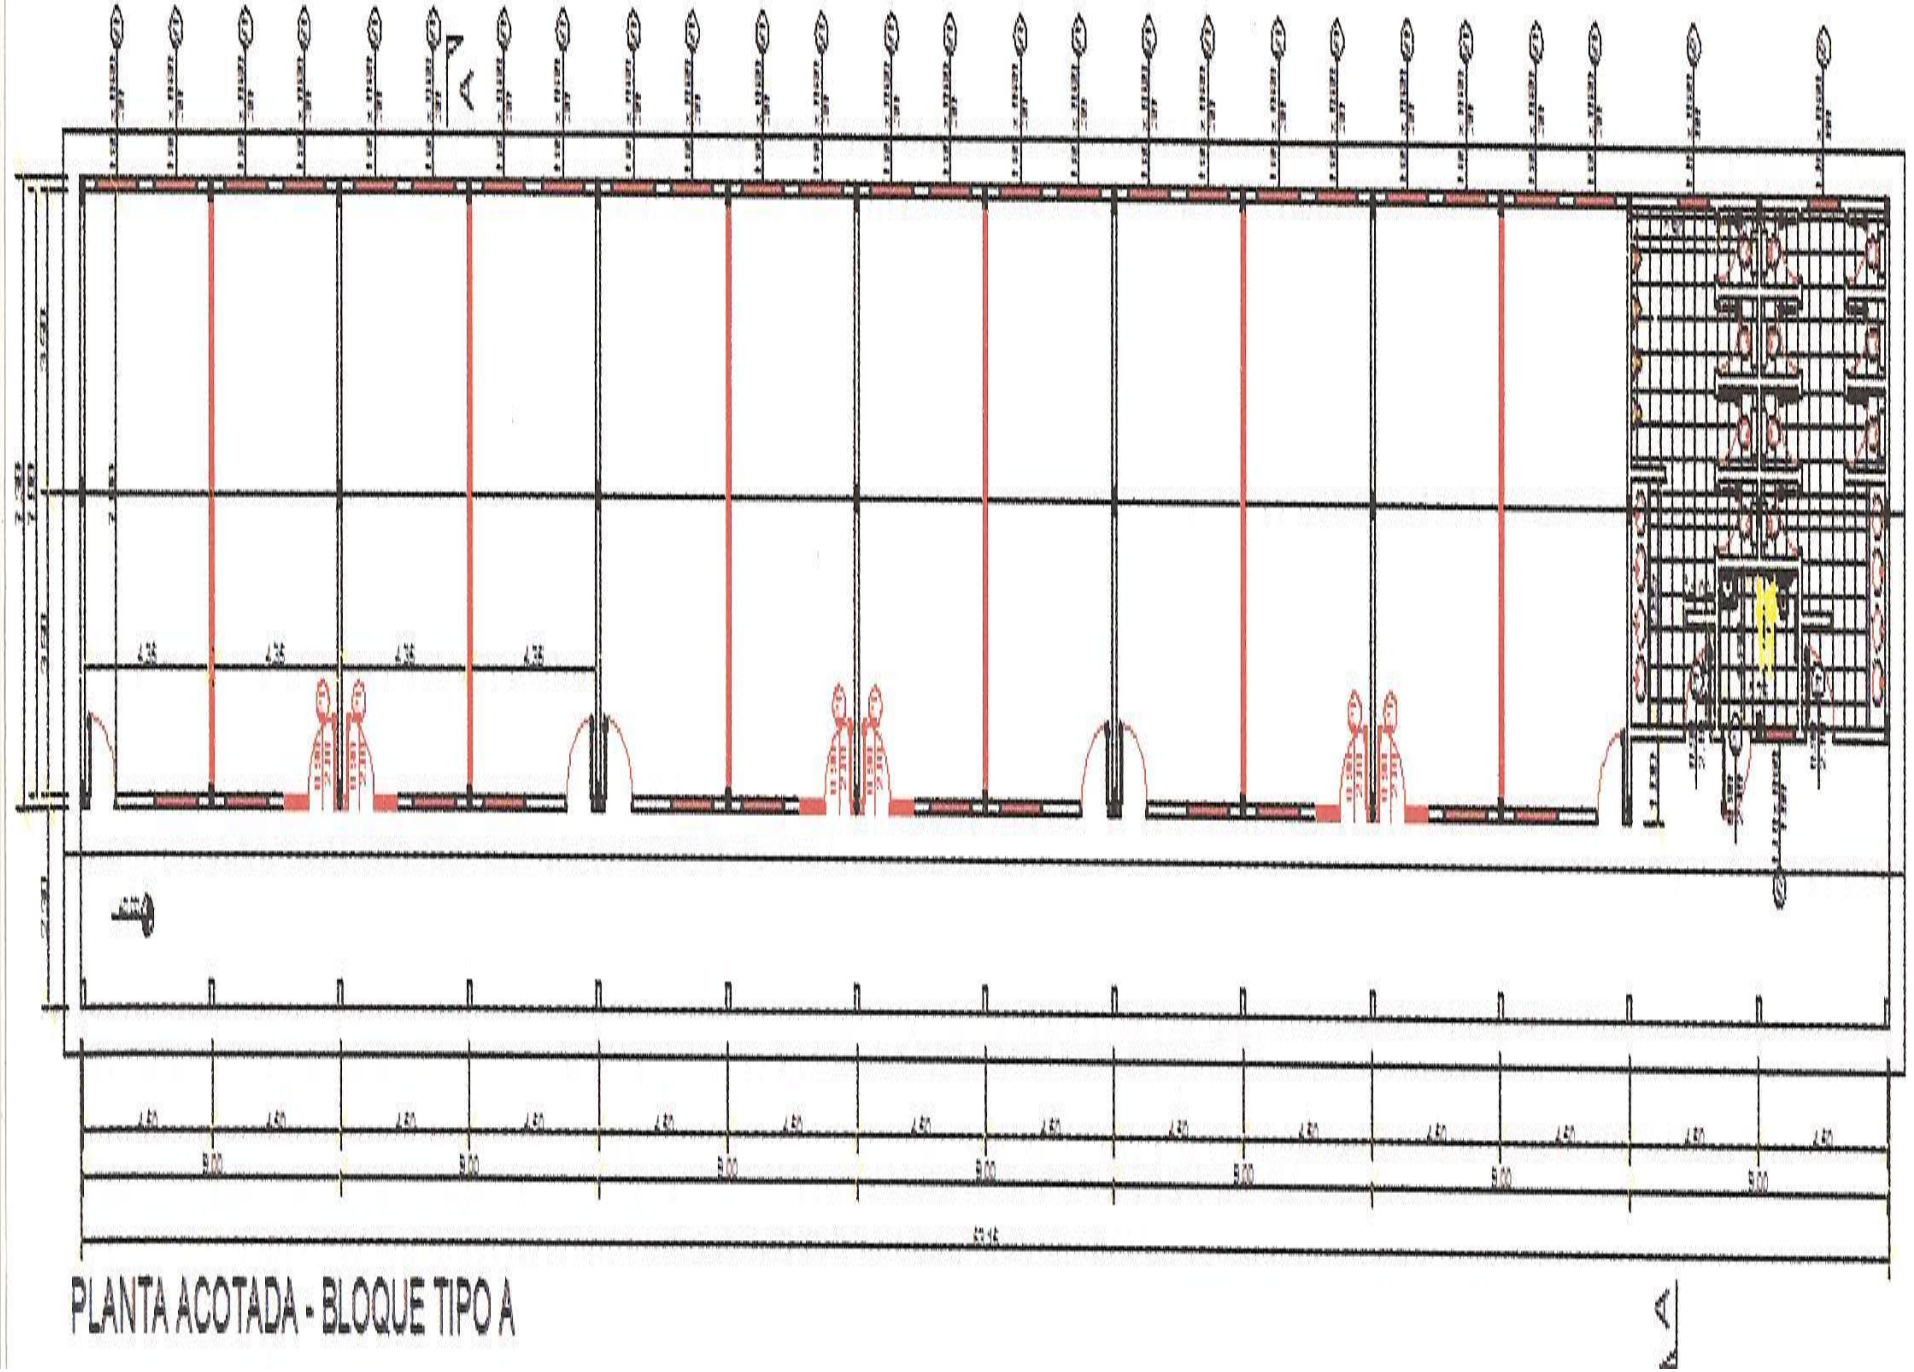

PLANTA ACOTADA - BLOQUE TIPO A