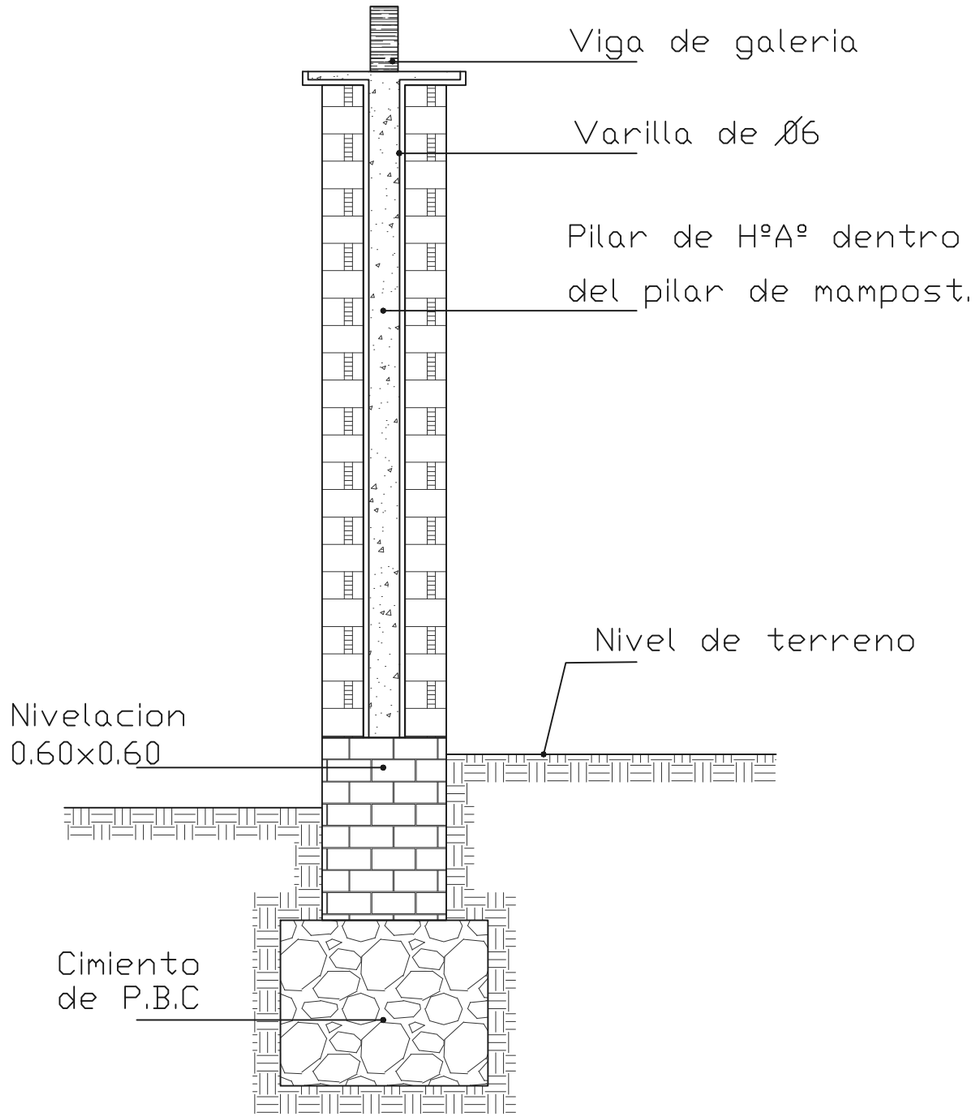

MUNICIPALIDAD DE SAN ALBERTO				
OBRA: ESCUELA BASICA N°1898 AUGUSTO ROA BASTOS				
PROYECTO: AULAS				
PLANO: DETALLES				
ELABORADO: OFICINAS DE ESTUDIOS TECNICOS			DIRECCION: DIR. DE OBRAS	LAMINA: 11
REVISADO:			DISTRICTO: SAN ALBERTO	
			DEPARTAMENTO: ALTO PARANA	
DIBUJADO: R. URUNAGA	ESCALA: 1/50	FECHA: JULIO 2013	UBICACION:	