Municipalidad de
Loma Plata

ACTA DE MEDICION Nº 1

Obra: Construccion de pavimento tipo empedrado con cordon en la Calle Manuel Gondra hasta calle Kleefepld
Municipalidad :
Firma de Contrato: **FECHA INICIO OBRA:**
Empresa Contratista:
Residente de obra (contratista):
Supervisor o Fiscalizador de obra designado (Municipalidad):
Periodo de medición : **Fecha de medición:**

En la presencia de los abajo firmantes se realiza la medición de las cantidades de los rubros contrados ejecutados en el periodo mencionado, cuyo resultado se detalla en en la planilla anexa.

Ítem	DESCRIPCIÓN DE RUBROS	UN	CANT	Acta de Medición Nº 1		
				1	2	3
1	**TRABAJO PRELIMINARES**					
1.1	CARTEL DE OBRAS	m2	1,00			
2	**PAVIMENTO TIPO EMPEDRADO**					
2.1	MARCACION Y REPLANTEO	m2	7.059,00			
2.2	CAJA PARA EMPEDRADO Y COMPACTACION MECANICA	m3	2.117,70			
2.3	COLCHON DE ARENA (ARENA TIPO CHACO) PARA PAVIMENTO TIPO EMPEDRADO CON PIEDRA BASALTICA Y PIEDRA ARENISCA BLANCA COMO FRANJA VIAL CENTRAL DE 50CM DE ANCHO Y COMPACTACION MECANICA DE TERMINACION	m2	7.059,00			
2.4	CORDONES DE Hº PREFABRICADOS (10x40x50) O CARGADOS IN SITU	ml	1.755,00			
2.5	ENRIPIADO CON PIEDRA TRITURADA DE 6ta.	m2	7.059,00			
3	**LIMPIEZA FINAL**					
3.2	LIMPIEZA FINAL DE OBRA (RETIRO DE ESCOMBROS, RETIRO DE MATERIALES EXCEDENTES,ETC)	m2	7.059,00			

DIRECTOR DE OBRAS **FISCAL DE OBRAS** **CONTRATISTA O REPRESENTANTTE**

Arq. Javier González
Reg. MOPC Nº 2.830

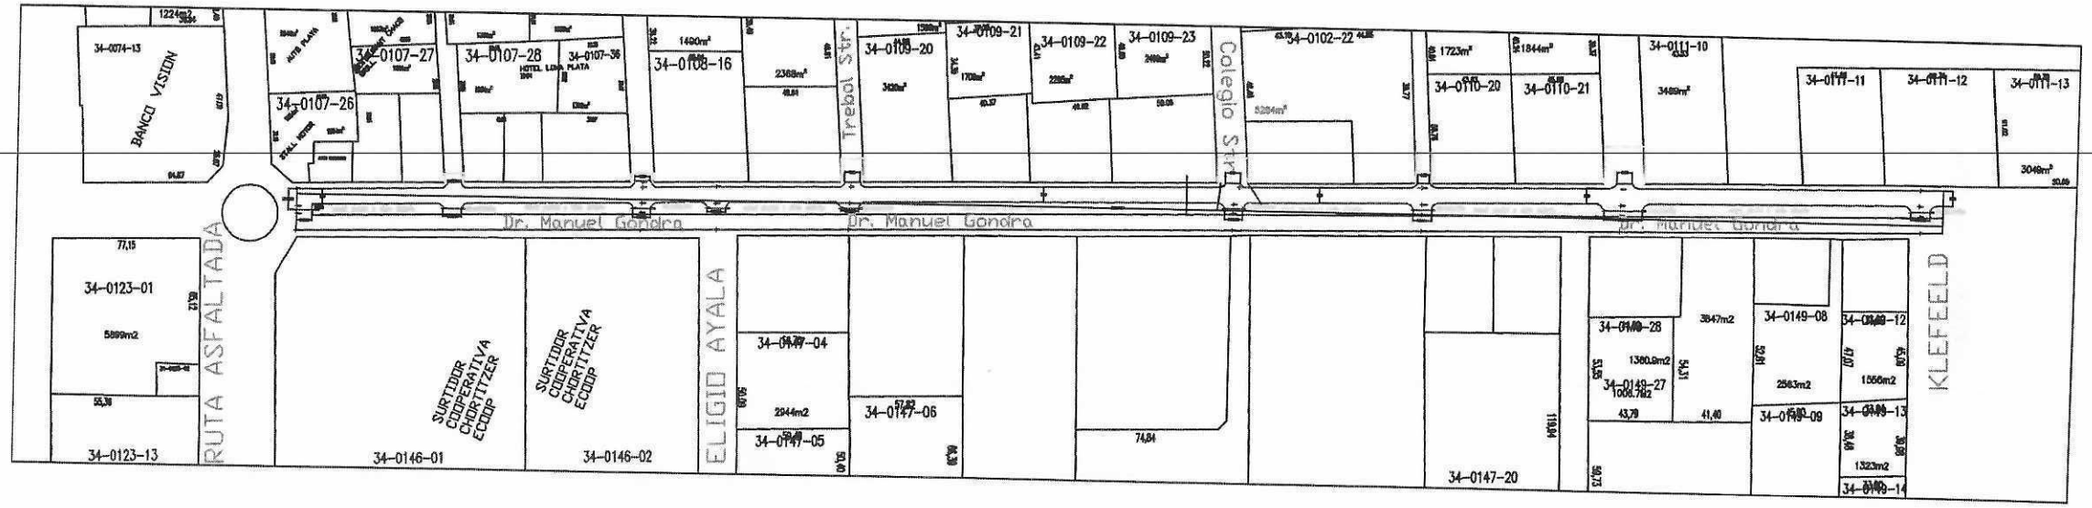

Arq. Javier González
Reg. MOPC Nº 2.830

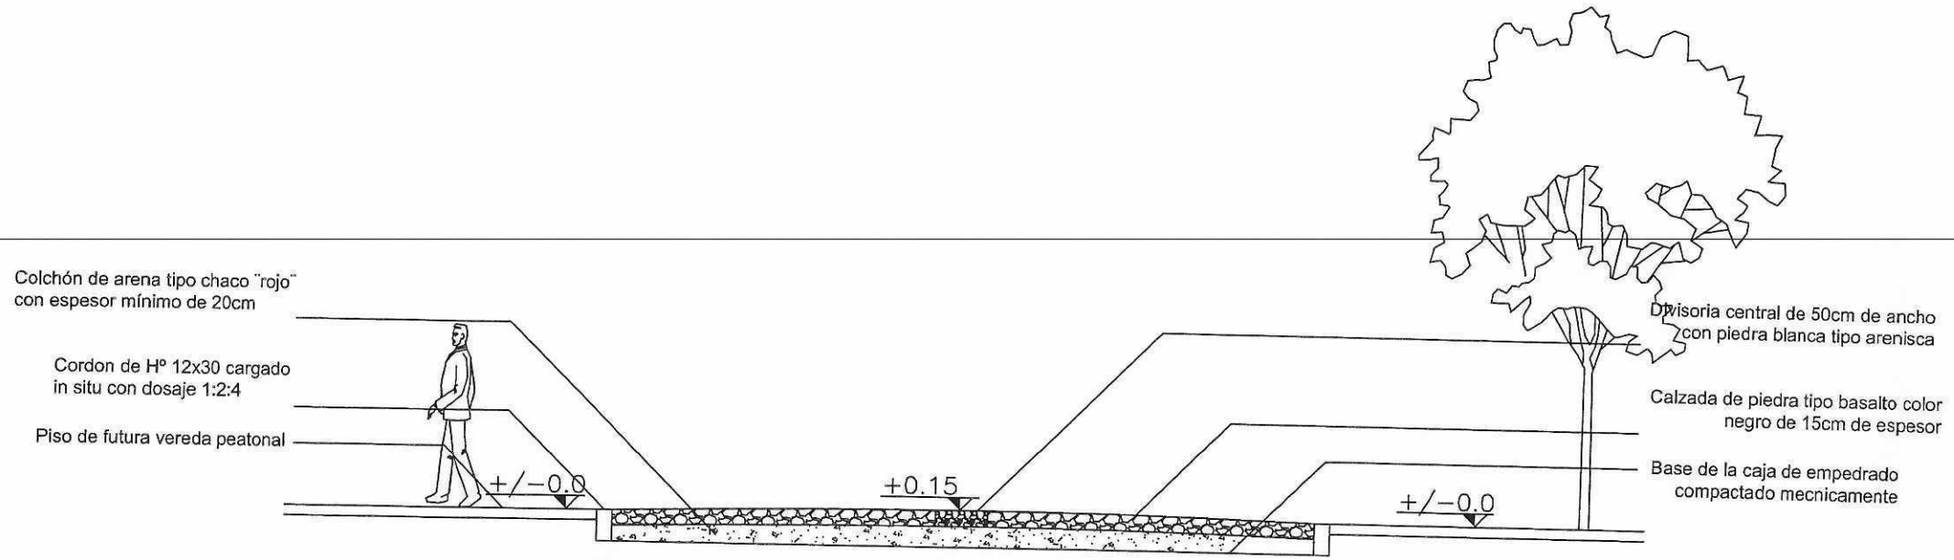

Corte Esquematico

Arq. Javier González
Reg. MOPC Nº 2.830