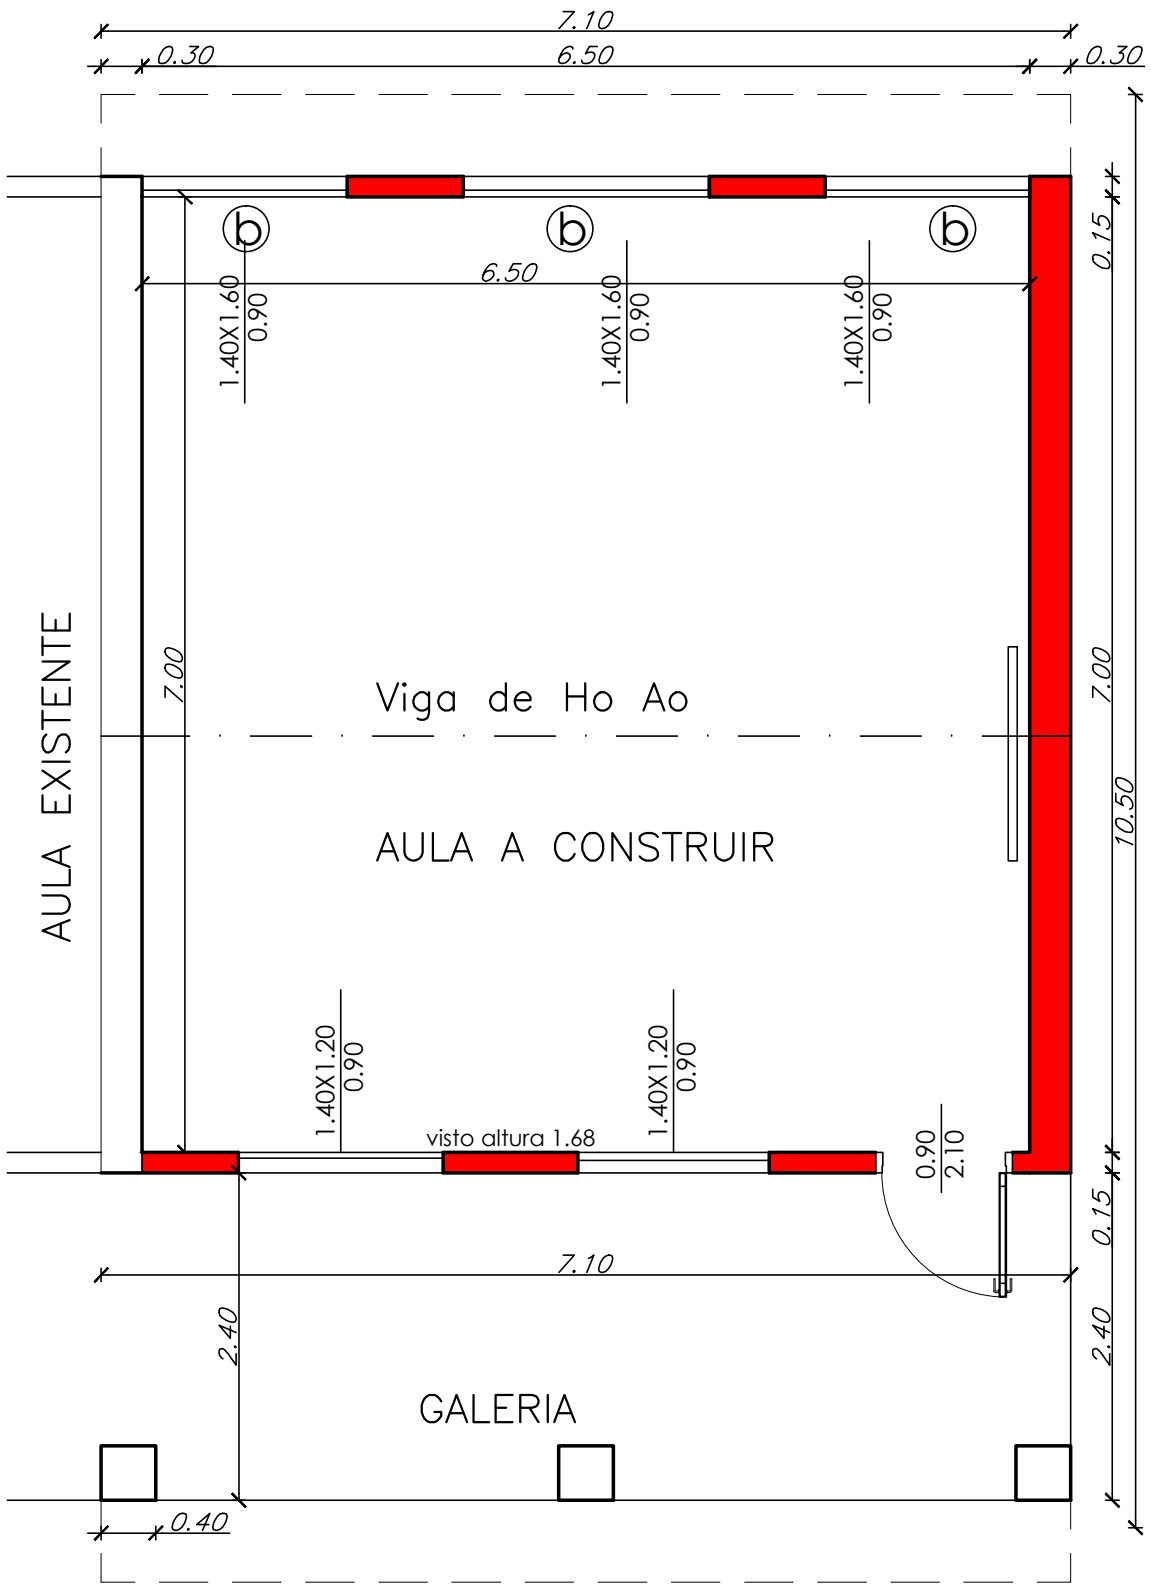

COLEGIO NACIONAL DE PINDOTY CÑIA. PINDOTY GRAL. ELIZARDO AQUINO	CONSTRUCCION DE UN AULA PLANTA ACOTADA ESC/1:50	PROPIETARIO: MUNICIPALIDAD DE GRAL. E. AQUINO PROFESIONAL: ARQ. CARLOS ALMIRON RODRIGUEZ REGISTRO PROF. MOPC Nº: 1.409 PROPIETARIO PROFESIONAL