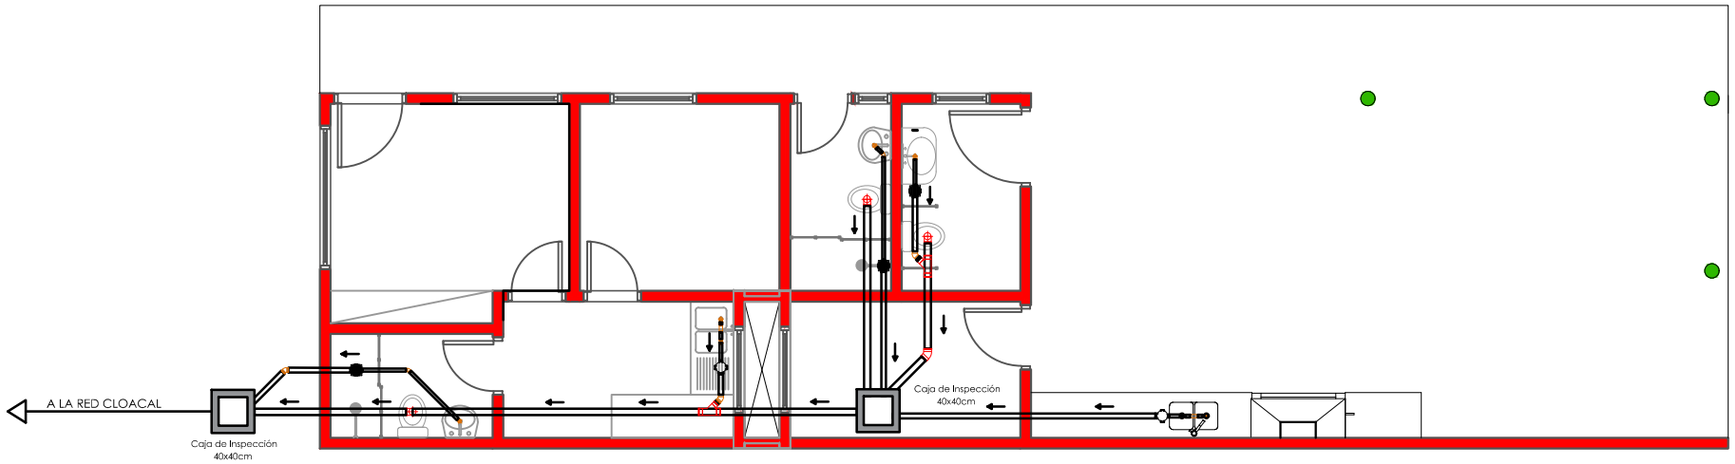

L5 PLANTA INST. SANITARIA
Esc. 1:100

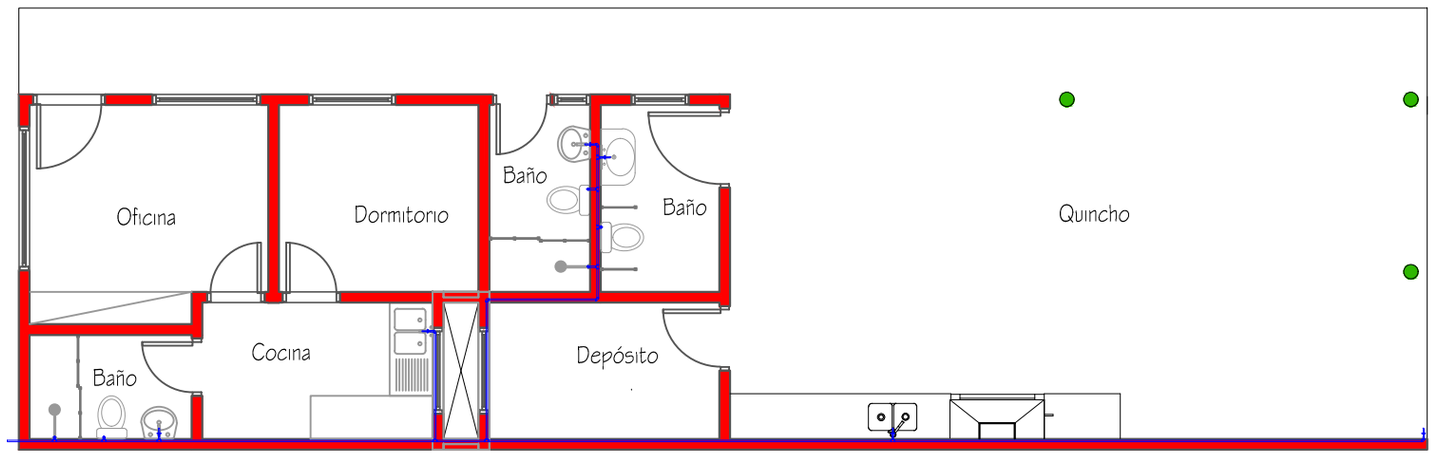

L5 PLANTA AGUA CORRIENTE
Esc. 1:100

MUNICIPALIDAD DE CAMBYRETA
"Cambyretá en Marcha"
Periodo de Gobierno 2015-2020

ITAPÚA - PARAGUAY

PROYECTO: CONS. DE QUINCHO PARA LA PLAZA KAAGUAY RENDY
UBICACIÓN: Barrio Carmelitas de Cambyreta

Arq. Luis Roa Bartz
Director de Obras y Proyectos

Sr. Francisco Javier Pereira Rieve
Intendente Municipal

LÁMINA Nº
05
INST. SAN.- AGUA CORRIENTE
NOVIEMBRE DE 2018