PLANO

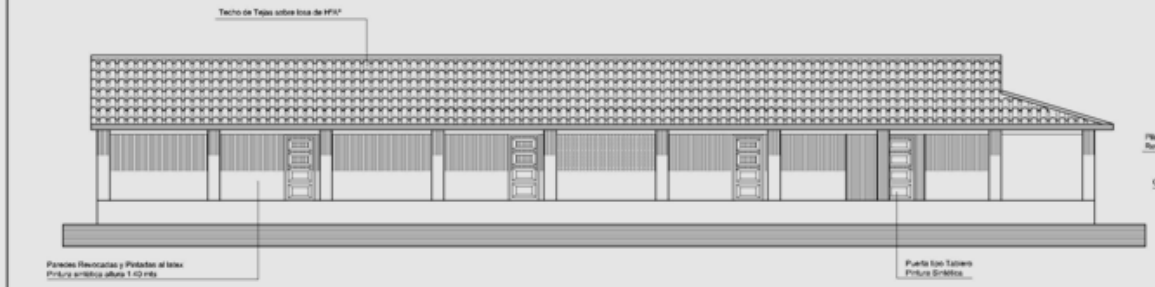

FACHADA FRONTAL ESC: 1:50

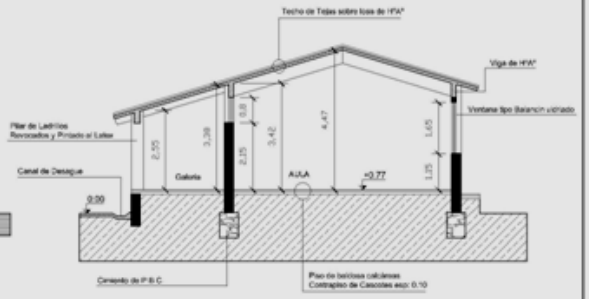

CORTE TRANSVERSAL ESC: 1:50

MUNICIPALIDAD DE NUEVA ESPERANZA

OBRA: ESCUELA N° 2001 "LAUREL"
UBICACION: Cabecera Laurel - Distrito de Nueva Esperanza
SUP. A CONSTRUIR: Kilo..... SUP. DE TERRENO: m2
CTA. CTE. CTRAL N°: FOLIO N°.....

COLEGIO NACIONAL LAUREL
CORTE Y FACHADA

Profesional: Arq. Oscar Hugo Frías (Propietario)
Dirección: Gervasio Reyes N° 853 San Lorenzo
Registro Prof. N°:

CNL/02

Escala 1:50

PLANO

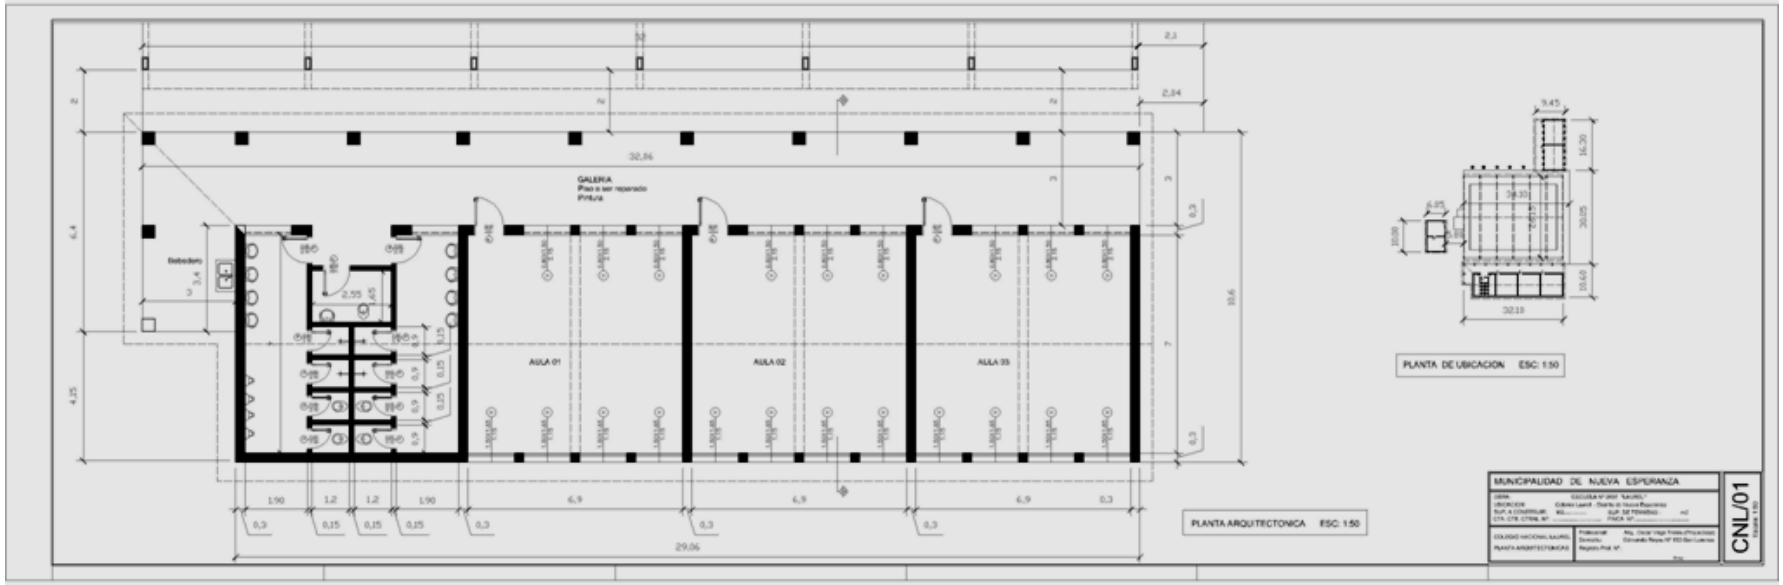
GALERIA
Piso a ser reparado
Pintura
AULA 01
AULA 02
AULA 03
PLANTA DE UBICACION ESC: 1:50
PLANTA ARQUITECTONICA ESC: 1:50
MUNICIPALIDAD DE NUEVA ESPERANZA
CNL/01

PLANO

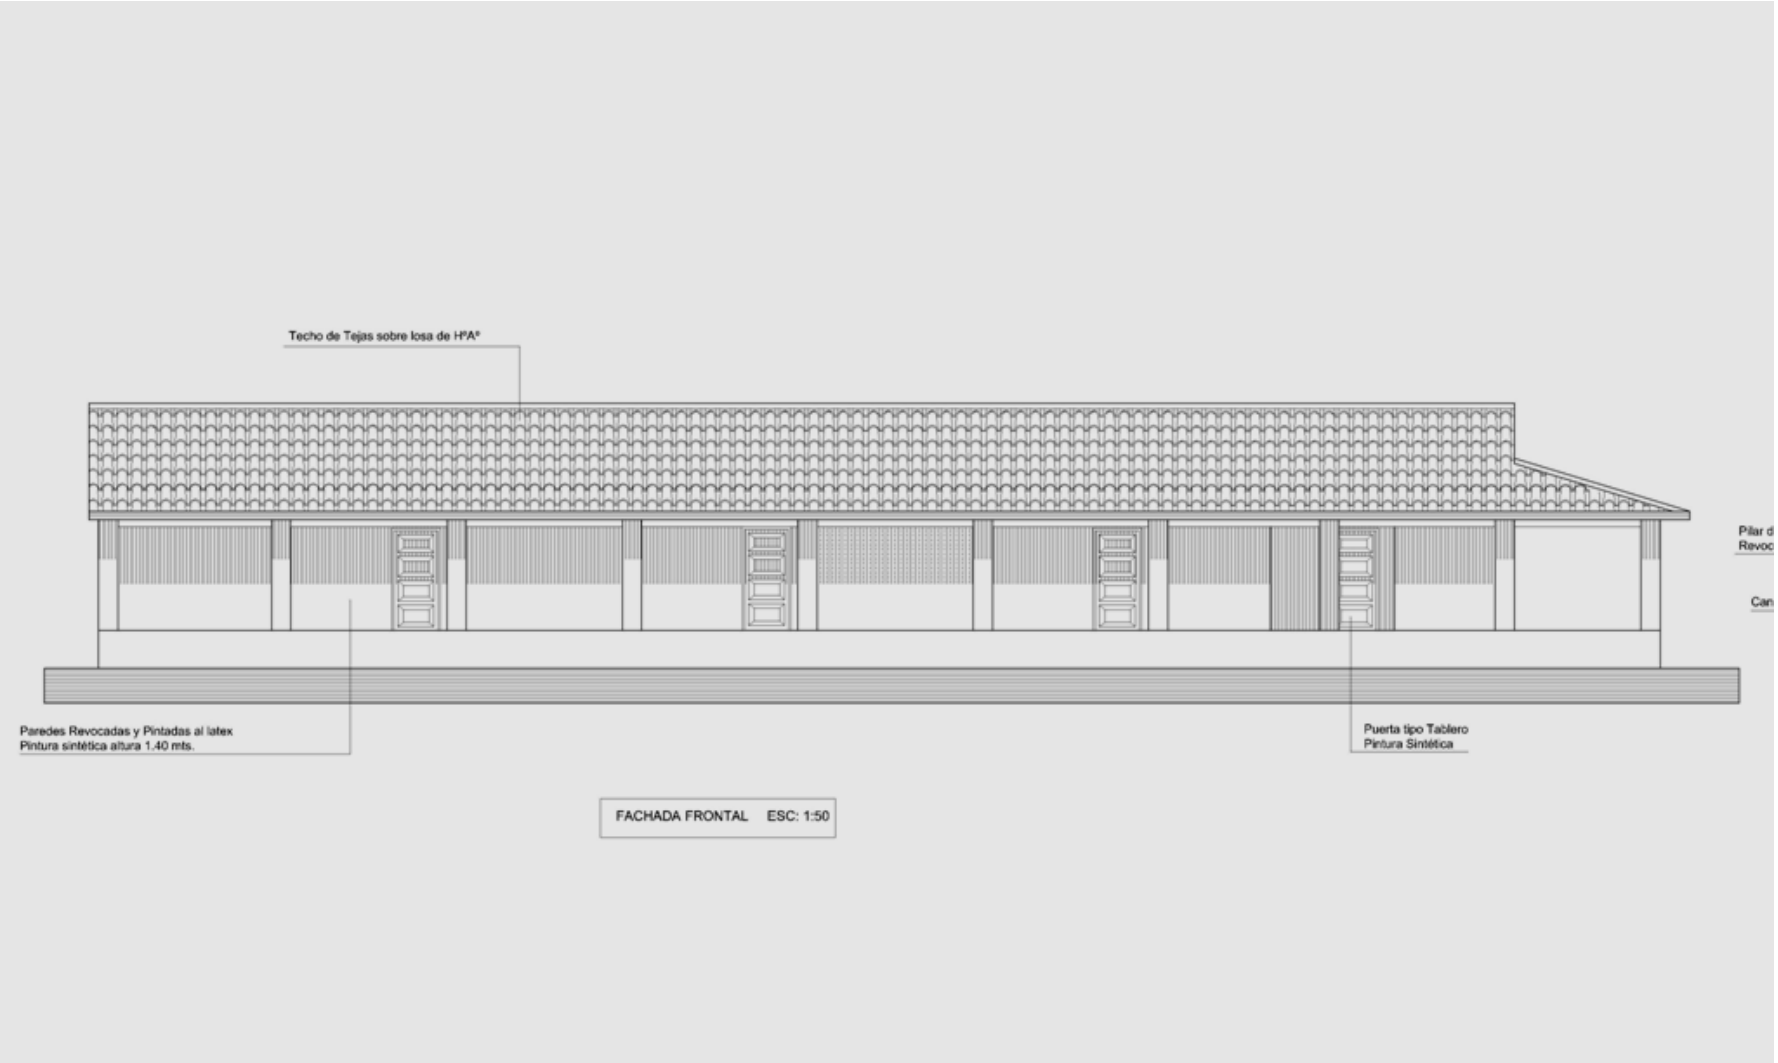
Techo de Tejas sobre losa de HºAº
Paredes Revocadas y Pintadas al latex
Pintura sintética altura 1.40 mts.
Puerta tipo Tablero
Pintura Sintética
FACHADA FRONTAL ESC: 1:50

PLANO

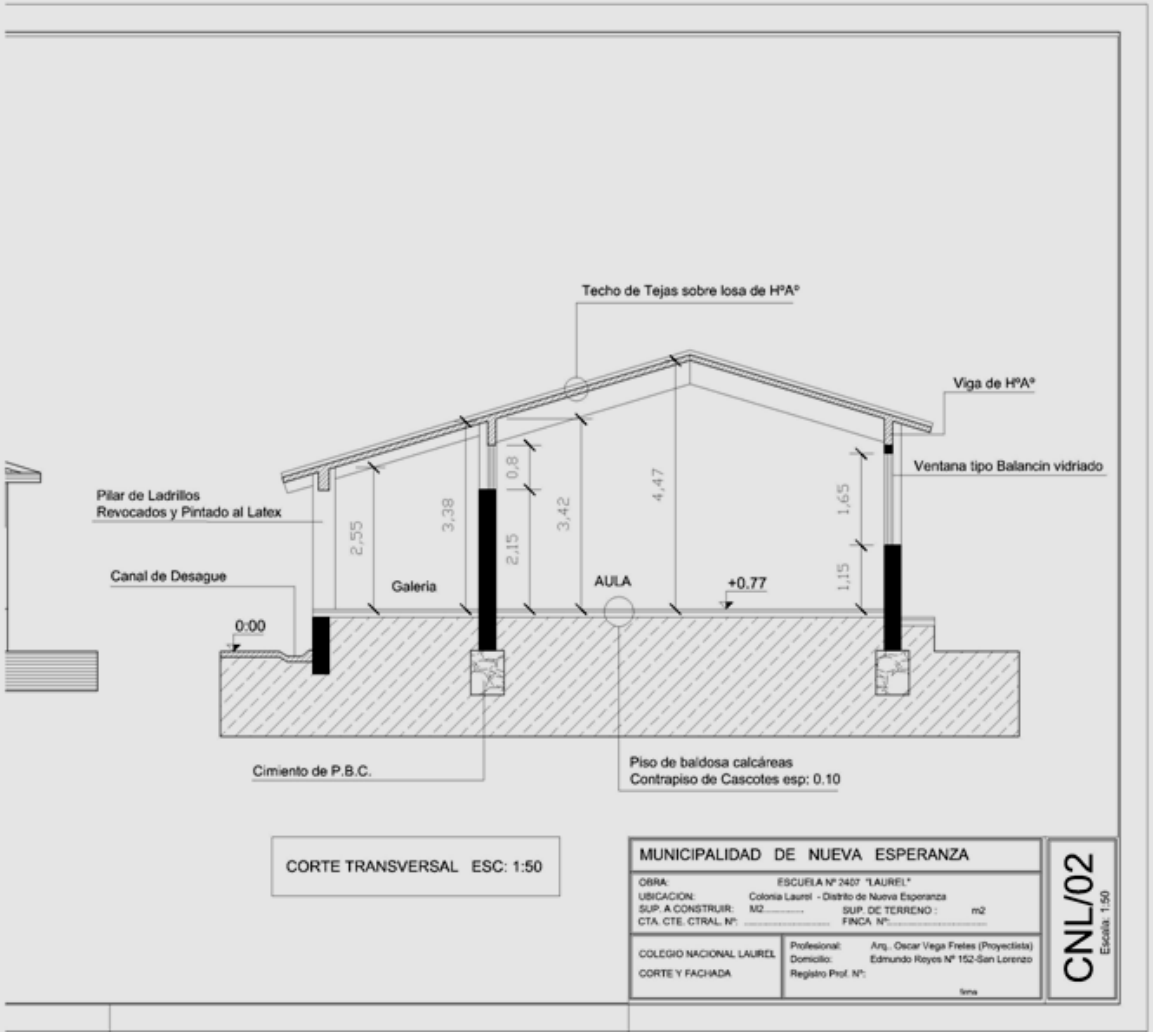
Techo de Tejas sobre losa de HºAº
Viga de HºAº
Ventana tipo Balancin vidriado
Pilar de Ladrillos
Revocados y Pintado al Latex
Canal de Desague
0:00
2,55
3,38
0,8
2,15
3,42
4,47
1,65
1,15
Galeria
AULA
+0,77
Cimiento de P.B.C.
Piso de baldosa calcáreas
Contrapiso de Cascotes esp: 0.10
CORTE TRANSVERSAL ESC: 1:50
MUNICIPALIDAD DE NUEVA ESPERANZA
OBRA: ESCUELA Nº 2407 "LAUREL"
UBICACION: Colonia Laurel - Distrito de Nueva Esperanza
SUP. A CONSTRUIR: M2..... SUP. DE TERRENO : m2
CTA. CTE. CTRAL. Nº: ..... FINCA Nº:.....
COLEGIO NACIONAL LAUREL
CORTE Y FACHADA
Profesional: Arq. Oscar Vega Fretes (Proyectista)
Domicilio: Edmundo Reyes Nº 152-San Lorenzo
Registro Prof. Nº:
firma
CNL/02
Escala 1:50

PLANO

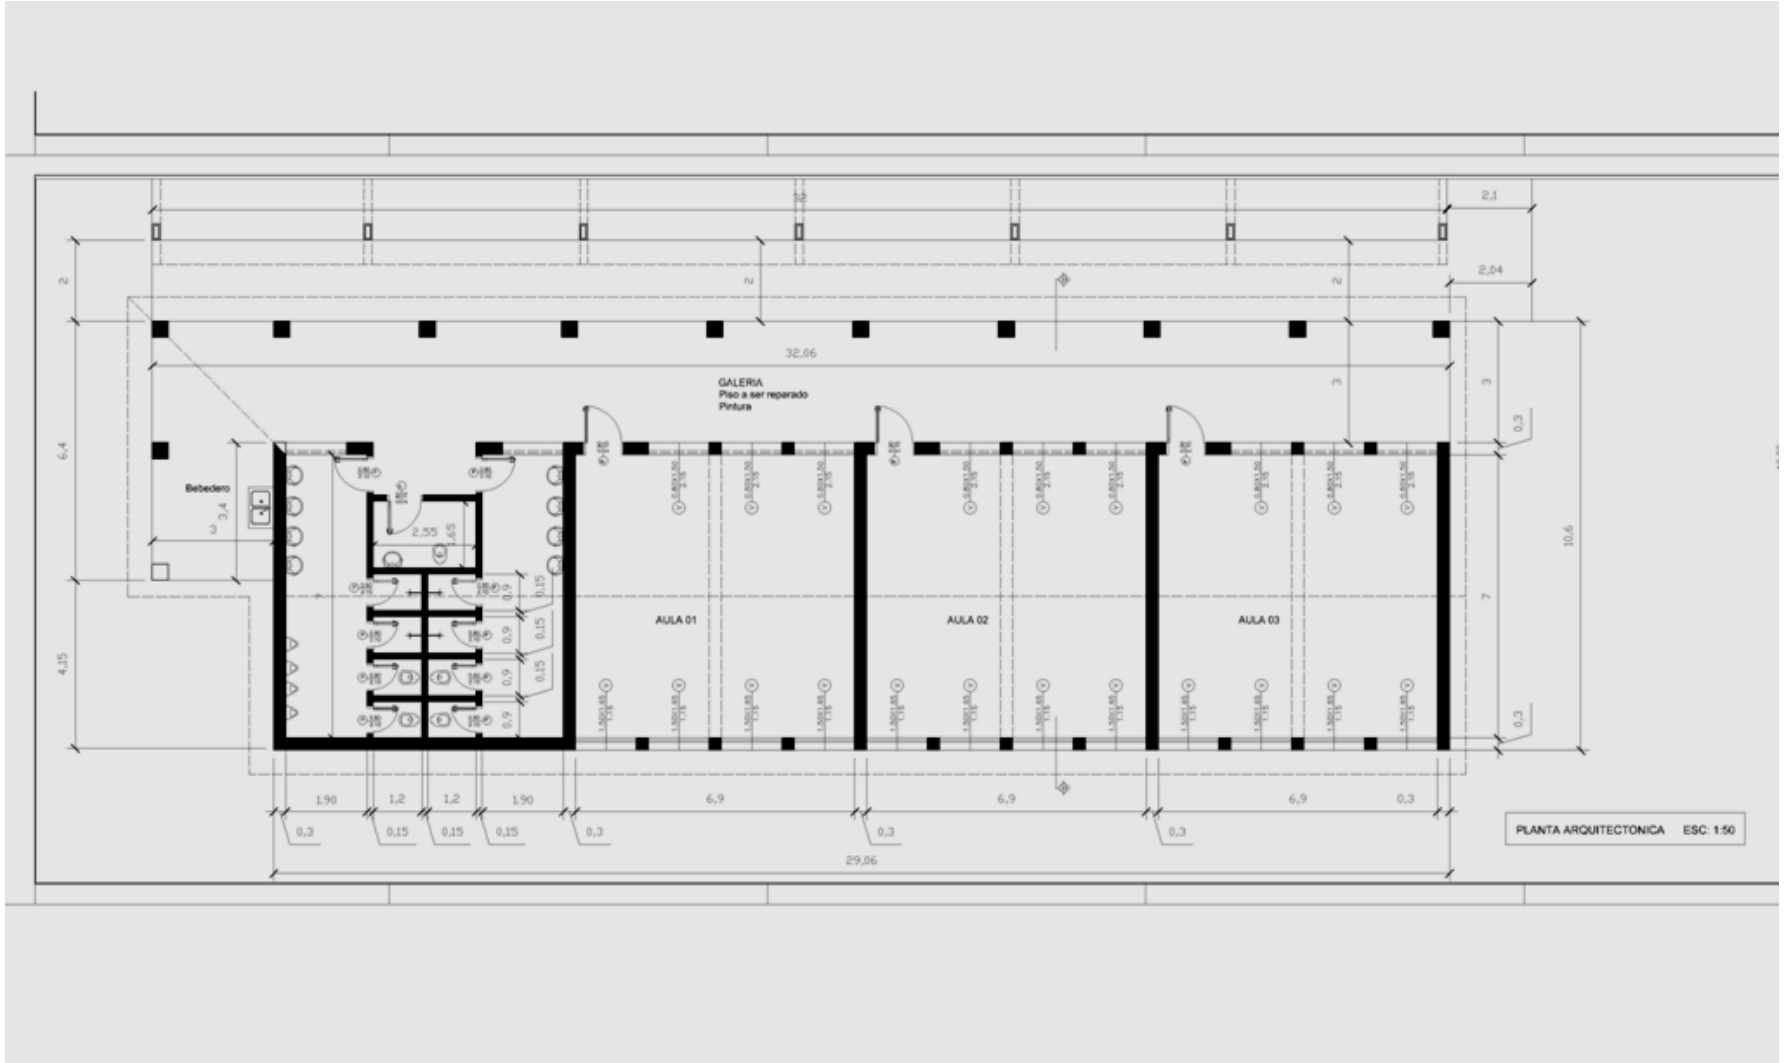
GALERIA
Piso a ser reparado
Pintura
Bebedero
AULA 01
AULA 02
AULA 03
32,06
29,06
PLANTA ARQUITECTONICA ESC: 1:50

PLANO

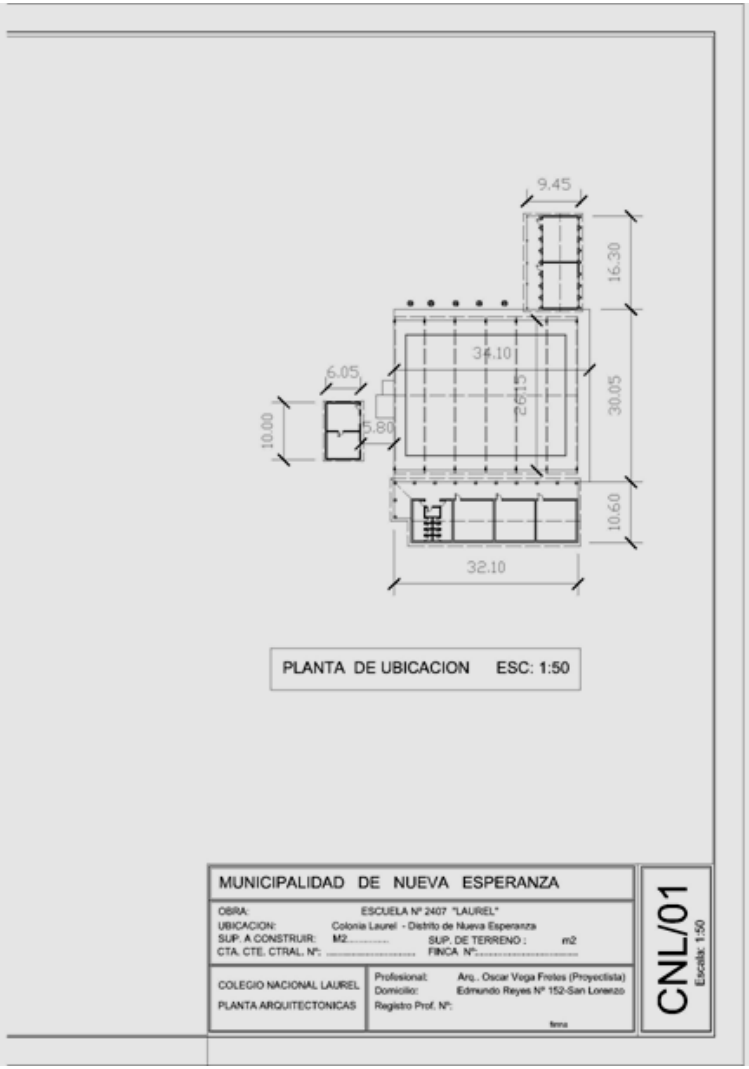
9.45
16.30
34.10
26.15
30.05
6.05
10.00
5.80
10.60
32.10
PLANTA DE UBICACION ESC: 1:50
MUNICIPALIDAD DE NUEVA ESPERANZA
OBRA: ESCUELA Nº 2407 "LAUREL"
UBICACION: Colonia Laurel - Distrito de Nueva Esperanza
SUP. A CONSTRUIR: M2..... SUP. DE TERRENO : m2
CTA. CTE. CTRAL. Nº: ..... FINCA Nº:.....
COLEGIO NACIONAL LAUREL
PLANTA ARQUITECTONICAS
Profesional: Arq.. Oscar Vega Freites (Proyectista)
Domicilio: Edmundo Reyes Nº 152-San Lorenzo
Registro Prof. Nº:
CNL/01
Escala: 1:50