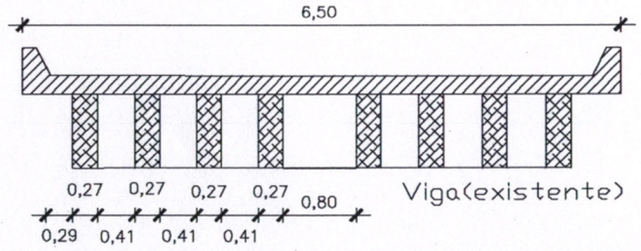

Armadura Losa

60un Ø 10mm c/10cm - 1.200
1.180
Pos1
60un Ø 10mm c/10cm - 1.200
1.180

Pos3
16un Ø 25mm s/V(exist) - 1.200
1.180

Detalle Guardarrueda

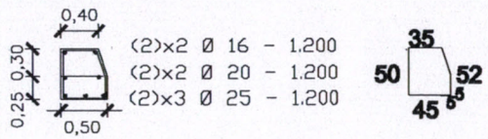

120 un Ø 10mm c/10cm - 680
640
Pos2
120 un Ø 10mm c/10cm - 680
640

Armadura Losa Aprox

(2)x 43un Ø 12mm c/15cm - 343
295
Pos1
(2)x 43un Ø 12mm c/15cm - 343
295

(2)x 20 un Ø 12mm c/15cm - 688
640
Pos2
(2)x 20 un Ø 12mm c/15cm - 688
640

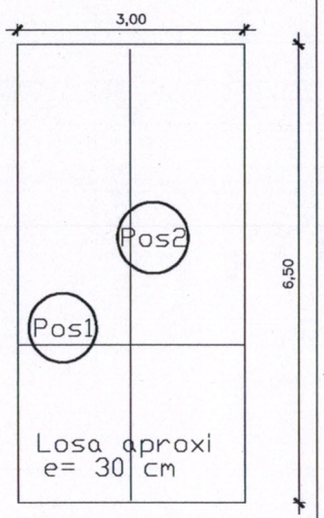

Hº 250: Dosaje 1:2:3
Cemento portland
Arena Lavada de Rio
Piedra Triturada V
Hierros AP-500 DN

AGENCIA DE GESTION VIAL - ALTO PARANA
PROGRAMA NACIONAL DE CAMINOS RURALES
SEGUNDA ETAPA. FASE II
Prestamos BID N° 2163/OC-PR y 2164/BL- OFID 1297 CP-PR JICA PG y .
Contrapartida Local.
OBRA: PUESTA A PUNTO PUENTE DE MADERA (Tablero). PuenteTramo CV-10-011
ENTIDAD EJECUTORA: MUNICIPALIDAD DE NARANJAL
UBICACIÓN: Prog 32 + 250 (5,00 x 12,00) 21J 879778 / UTM 7131421. SECTOR E
PROYECTISTA : ING CESAR CRISTALDO
: AGR / 2.018 ESCALA
2

Ing. Cesar O. Cristaldo
Superintendente
AGV/AP

PROYECTISTA

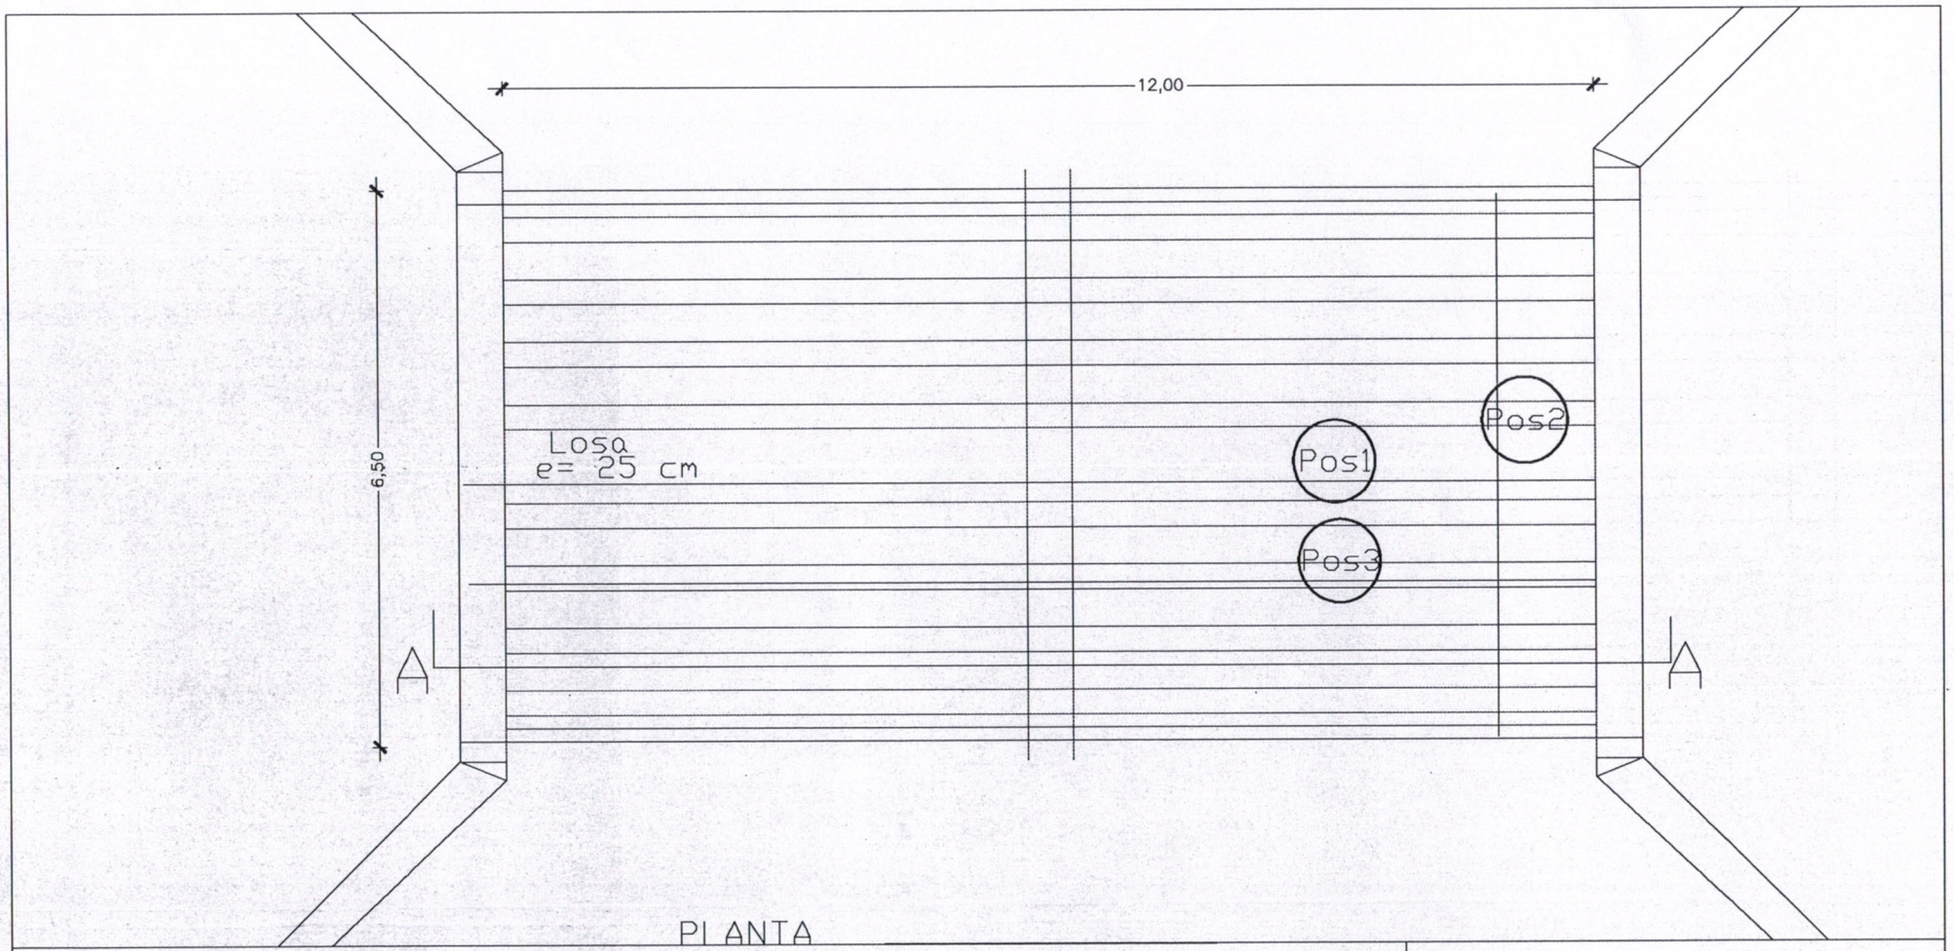

PLANTA

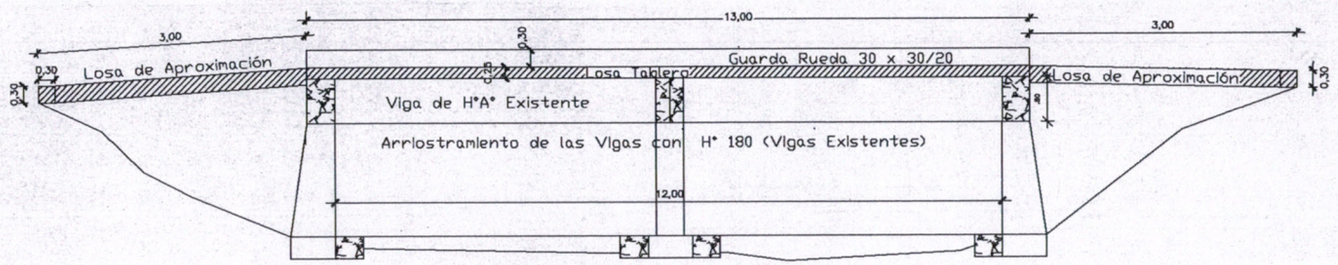

Protección de la Base con H°C° (Base Existente)

Corte A - A

AGENCIA DE GESTION VIAL - ALTO PARANA
PROGRAMA NACIONAL DE CAMINOS RURALES
SEGUNDA ETAPA. FASE II
Préstamos BID N° 2163/OC-PR y 2164/BL- OFID 1297 OP-PR JICA PG y .
Contrapartida Local.

OBRA: PUESTA A PUNTO PUENTE DE MADERA (Tablero). PuenteTramo CV-10-011

ENTIDAD EJECUTORA: MUNICIPALIDAD DE NARANJAL

UBICACIÓN: Prog 32 + 250 (5,00 x 12,00) 21J 679778 / UTM 7131421. SECTOR E

PROYECTISTA : ING CESAR CRISTALDO

FECHA : ABR / 2.018 ESCALA TO FIT

1

Ing. Cesar O. Cristaldo
V° B°
Superintendente
AGV/AP

PROYECTISTA