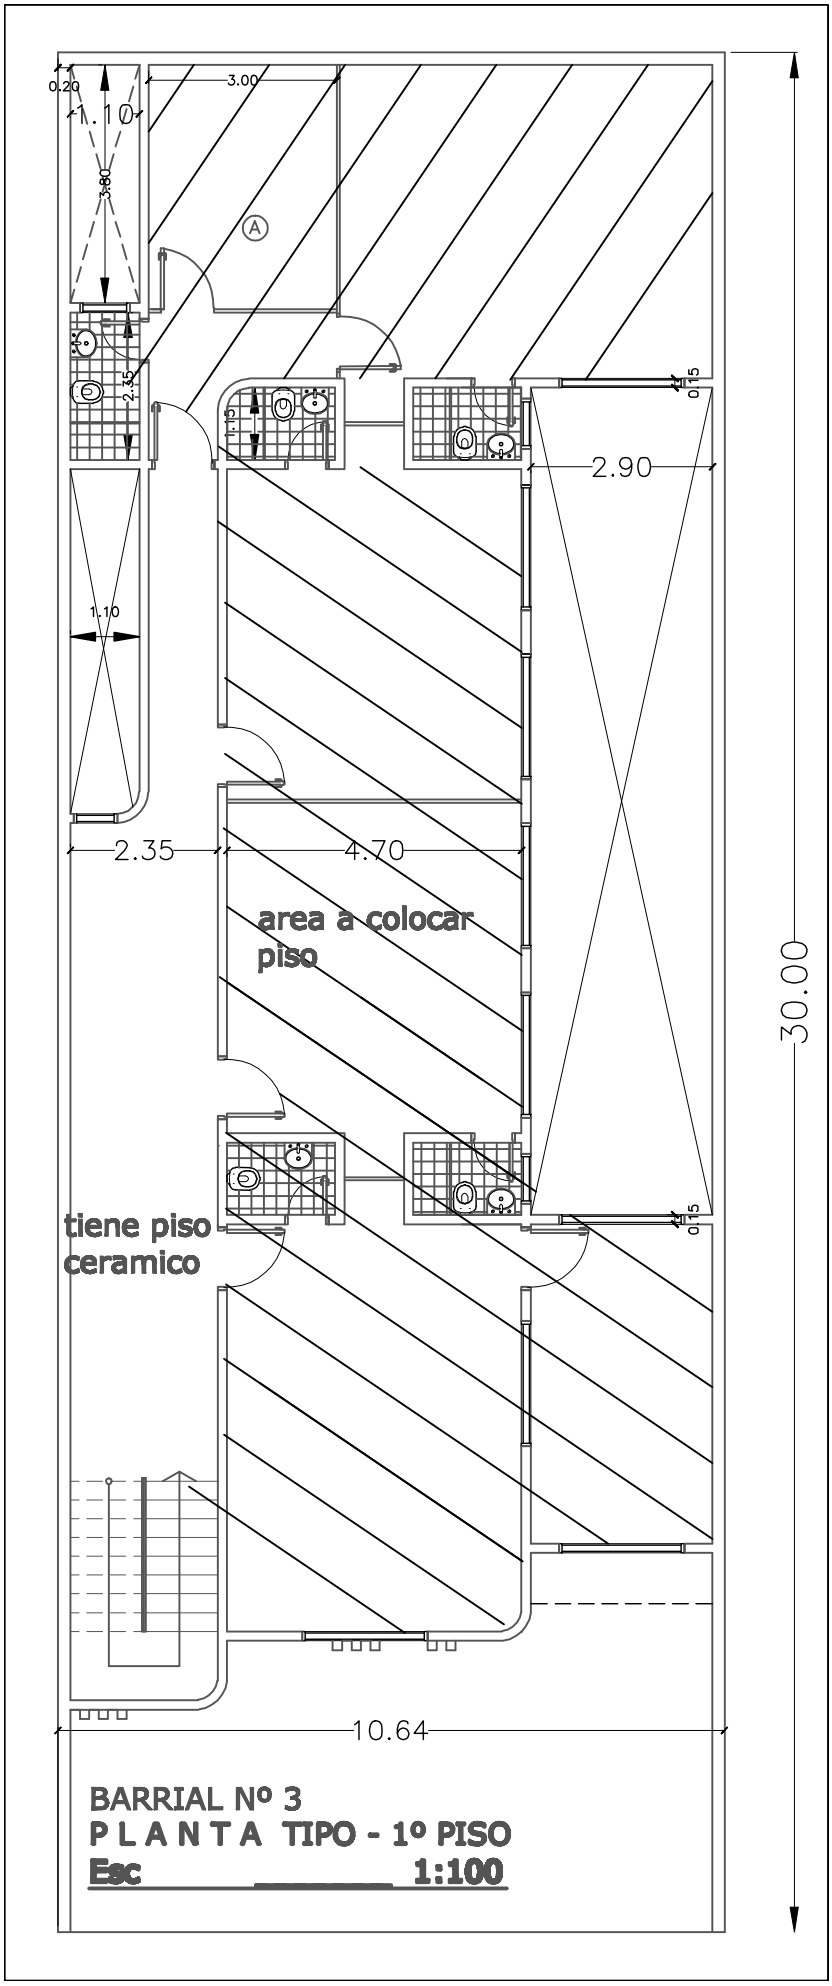

BARRIAL Nº 3

P L A N T A TIPO - 1º PISO

Esc 1:100