CRUCE DE RUTA ASFALTADA

PLANTA

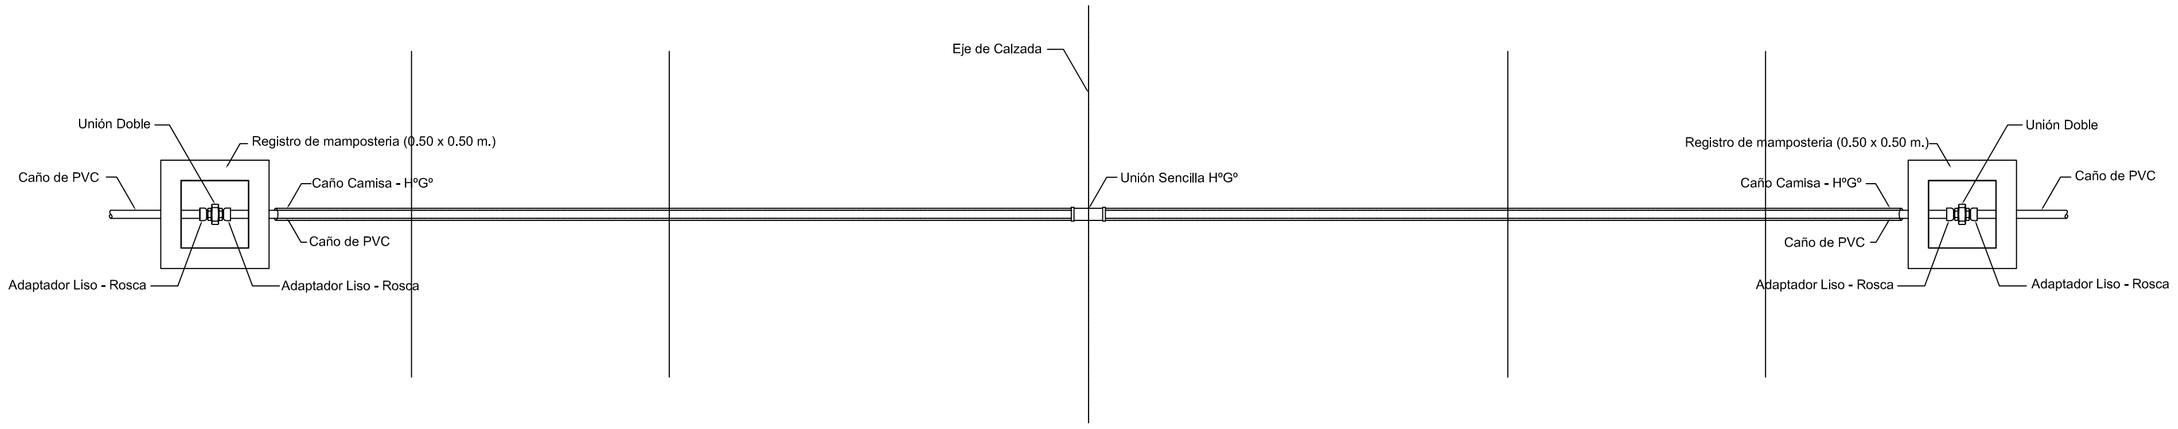

S/E

CORTE

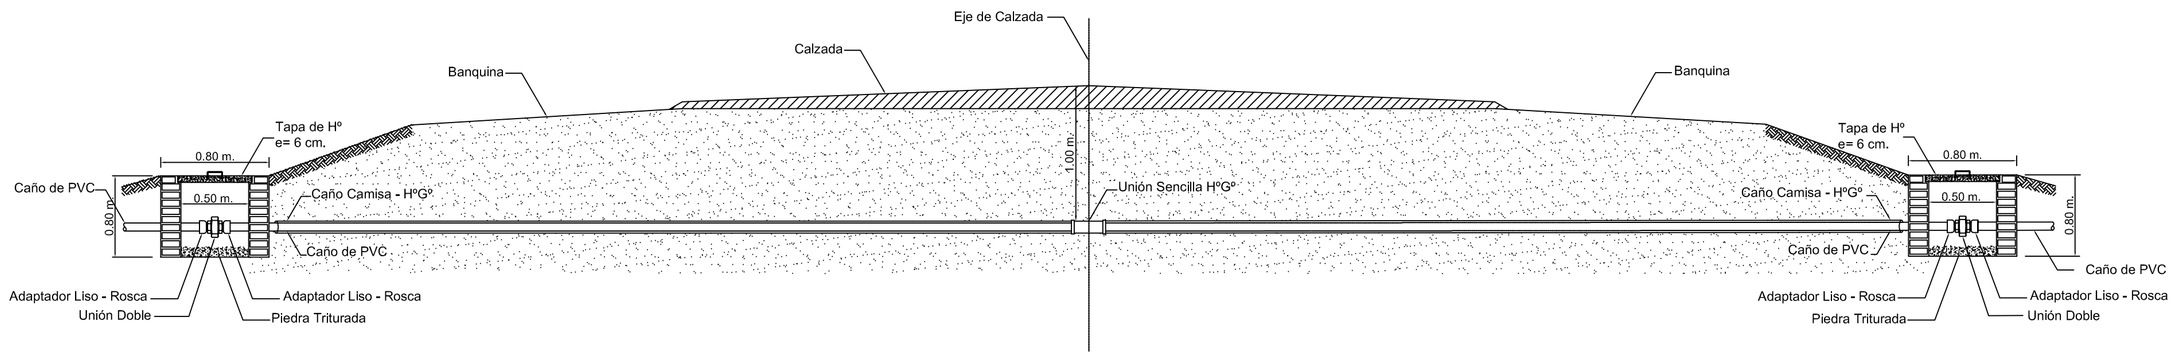

S/E

REFERENCIAS

Ø Caño PVC	Ø Caño Camisa HºGº
85 mm.	4"

CRUCE A TRAVES DE PUENTES

CORTE

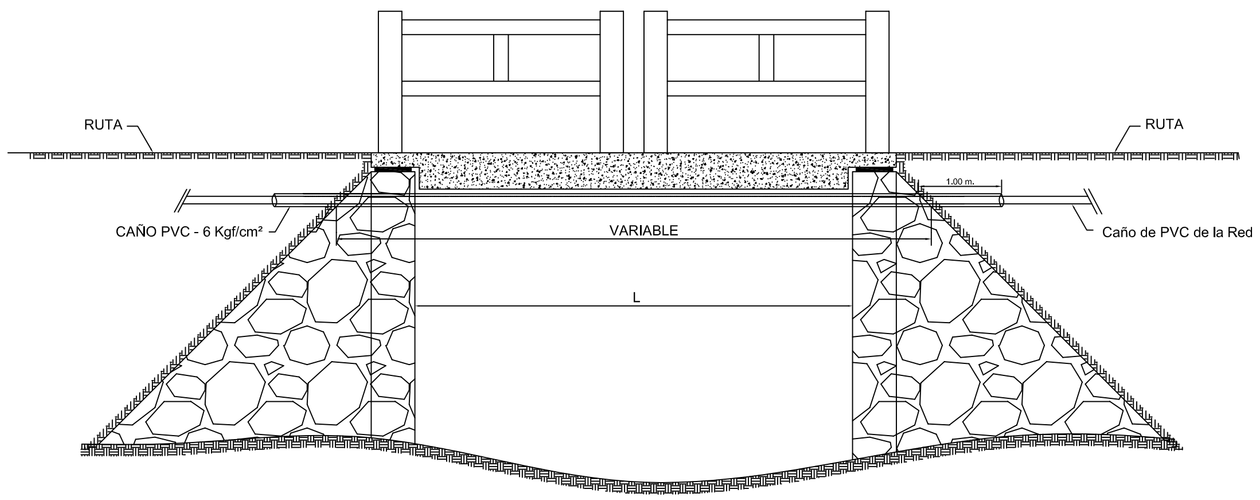

S/E

CRUCE A TRAVES DE ALCANTARILLA

CORTE

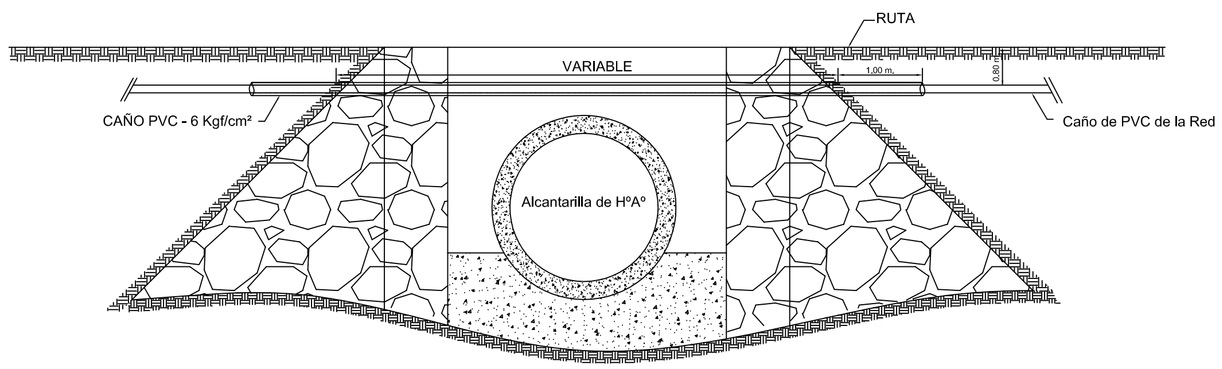

S/E

REFERENCIAS

Ø Caño PVC de la Red	Ø Caño PVC 6 Kgf/cm²
60 mm	110mm
110mm	160mm

MUNICIPALIDAD DE BELLA VISTA SUR
FACULTAD DE INGENIERIA
PROYECTO DE UNA OBRA IMPORTANTE

SISTEMA DE ABASTECIMIENTO DE AGUA POTABLE DE LA CIUDAD DE BELLA VISTA
ITAPÚA

INTEGRANTES:
Haydée Centurión
Herminia González R.

Cruce de Puentes y Alcantarillas

ESC: S/E

Plano Nº 4