SECCIč N TIPO PARA TERRAPL£N DE ACCESO

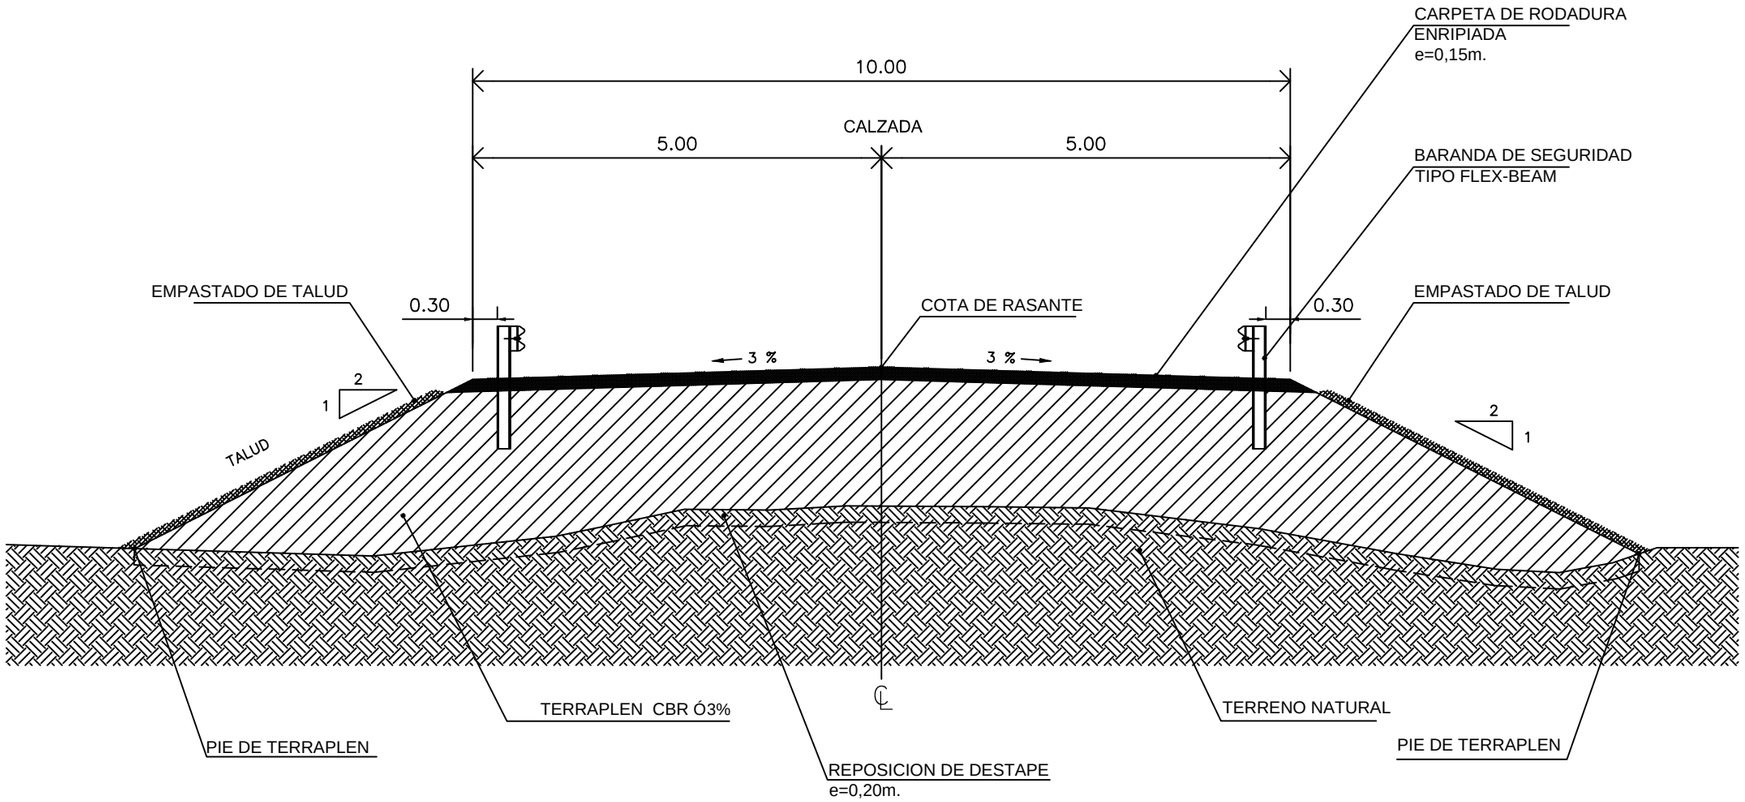

MUNICIPALIDAD DE CARMEN DEL PARANA	PROYECTO: PUENTES SOBRE EL A° AFLUENTE DEL A° CARAGUATA - NORTE -CARMEN DEL PARANA	PUENTE 01 SECCIÓN TIPO PARA ACCESO A PUENTES	ESCALA:	LAMINA: 01-DP