MUNICIPALIDAD DE ITAPÚA POTY

Calle 6 Agosto y San Juan Bautista Tel.: (0764) 20303: Itapúa. Paraguay

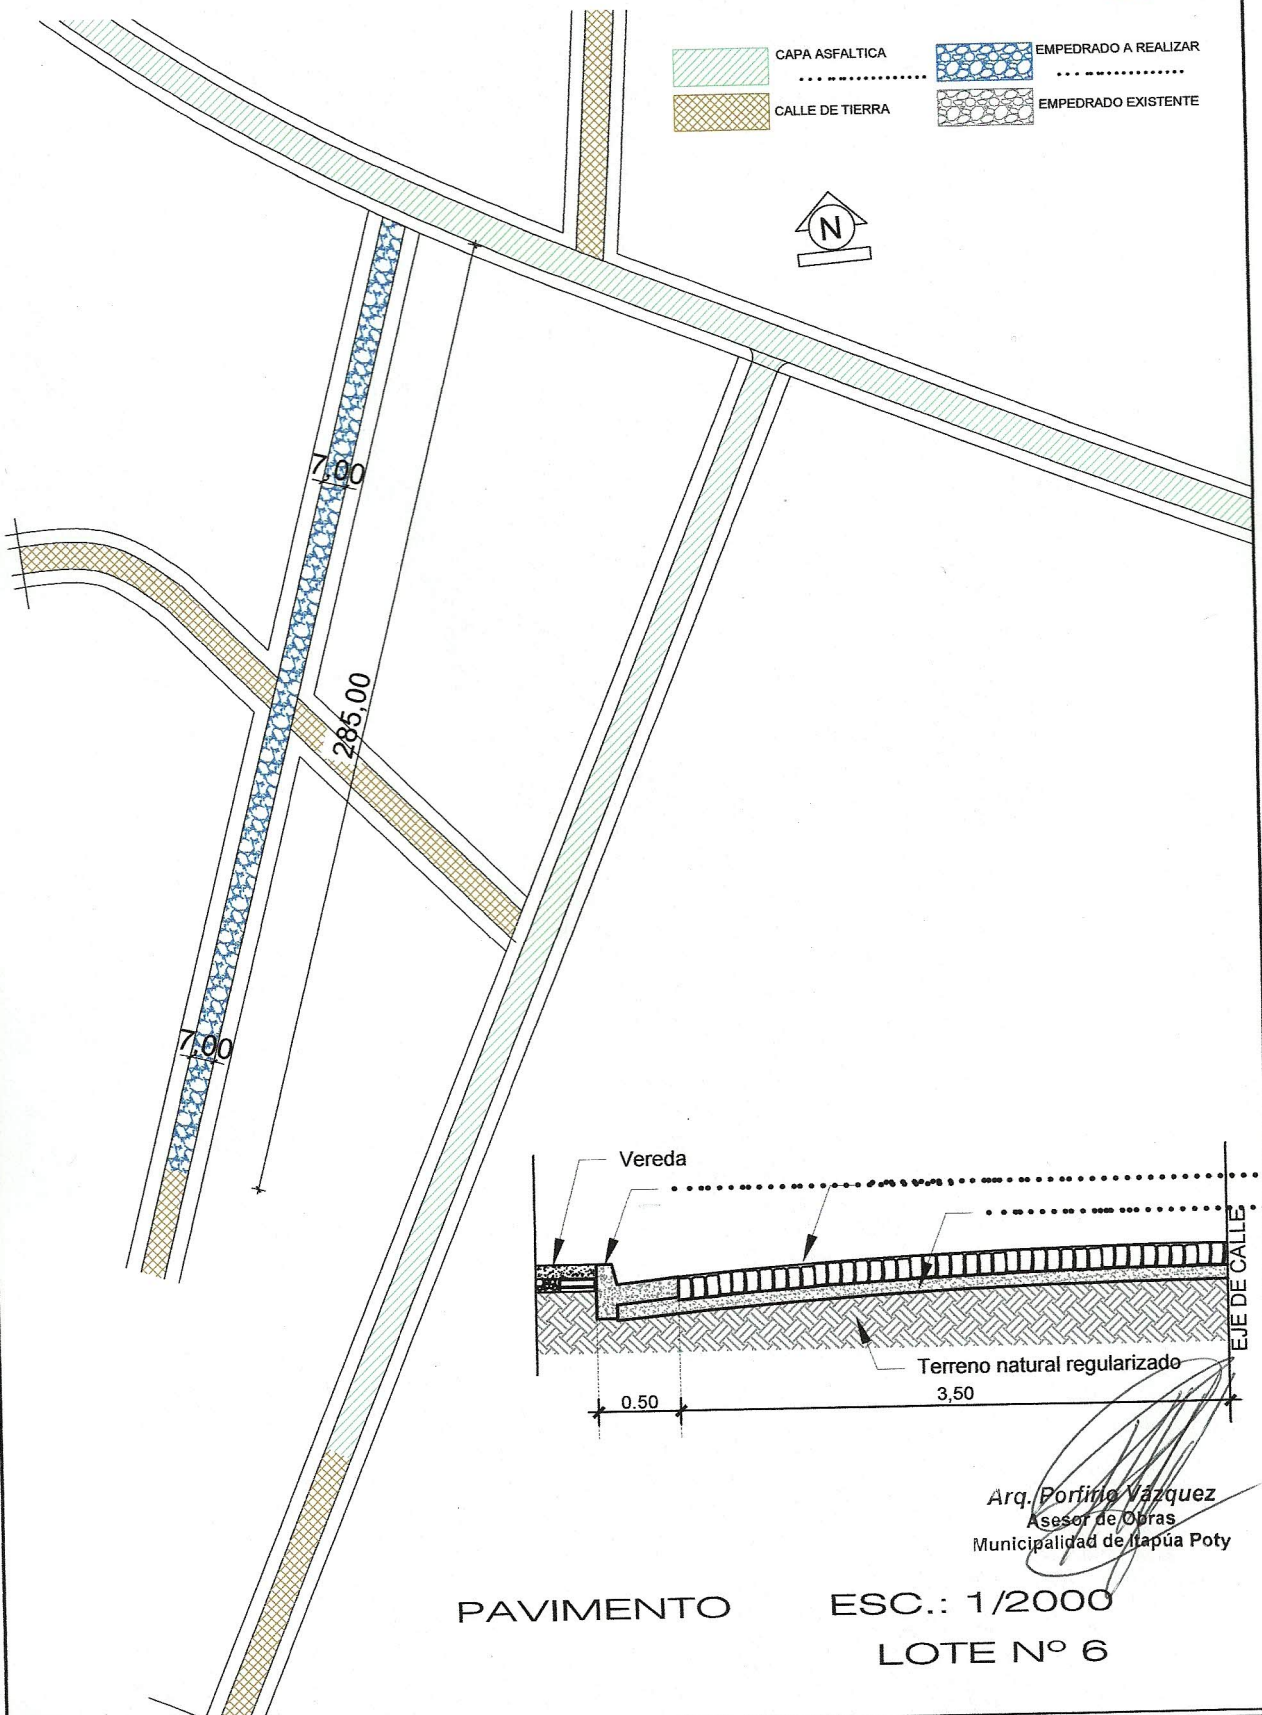

Arq. Porfirio Vázquez
Asesor de Obras
Municipalidad de Itapúa Poty

PAVIMENTO ESC.: 1/2000

LOTE Nº 6

PROYECTO:	CONSTRUCCIÓN DE PAVIMENTO TIPO EMPEDRADO	ELABORACIÓN	ASESORÍA DE OBRAS	DESCRIPCIÓN DE LÁMINA	ESCALA
UBICACION	Itapúa Poty . KM 60	ASESOR DE OBRAS	Arq. Porfirio Vázquez	PLANO DEL SECTOR	1/2.250
PROPUESTA	INTENDENCIA MUNICIPAL	FISCALIZACIÓN	Arq. Porfirio Vázquez		
PROPIETARIO	MUNICIPALIDAD DE ITAPÚA POTY	INTENDENTE	M.I.C.	ASESOR DE OBRAS	
FECHA	2.013			Arq. Porfirio Vázquez	

MUNICIPALIDAD DE ITAPUA POTY ITAPUA PARAGUAY

MUNICIPALIDAD DE ITAPUA POTY INTENDENCIA

Mauro Ramón Escalante Godoy
Intendente Municipal
Itapúa Poty