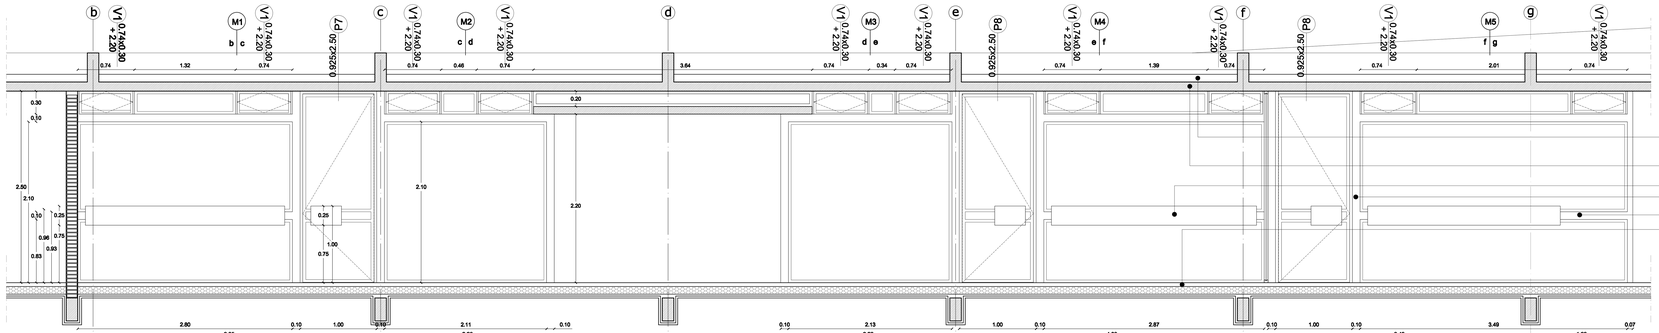

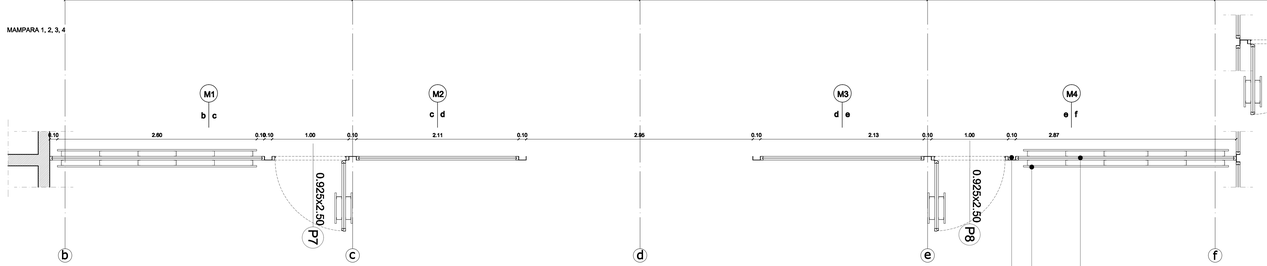

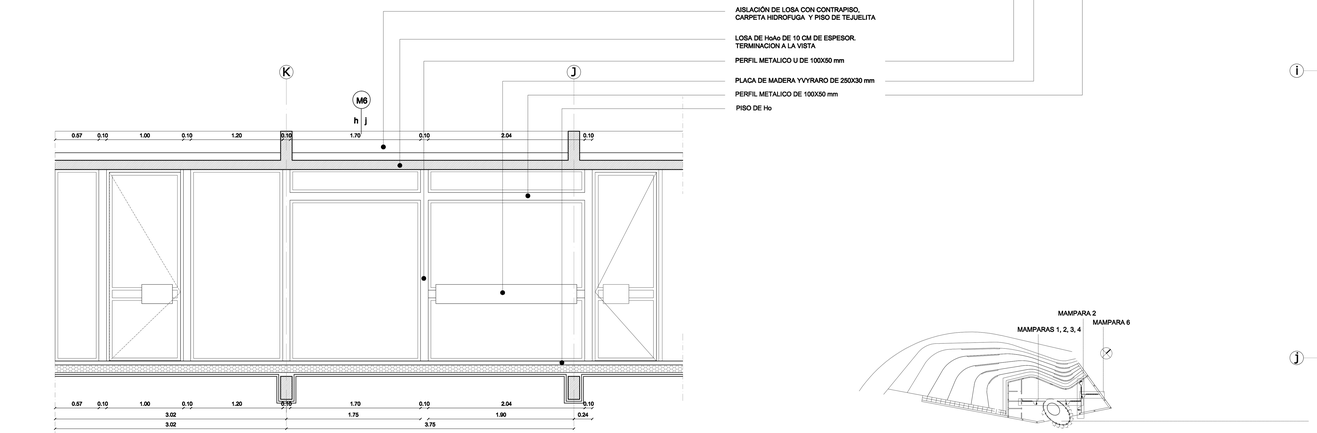

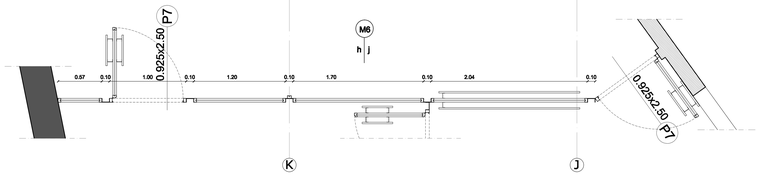

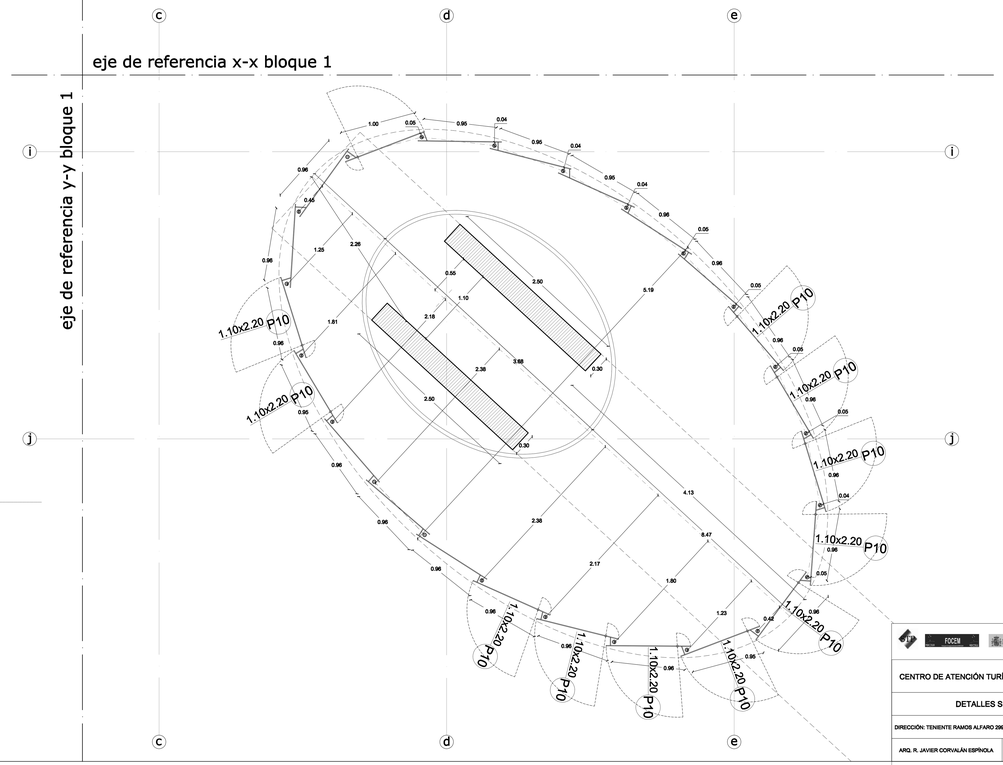

CENTRO DE ATENCIÓN TURÍSTICA INTEGRAL AL VISITANTE DE ITAPUA

DETALLES SE MAMPARAS — ESCALA 1/20

DIRECCIÓN: TENIENTE RAMOS ALFARO 299 B/ MONTE ALTO. LUQUE - PARAGUAY

ARQ. R. JAVIER CORVALÁN ESPÍNOLA	FIRMA	2010/08/06 FECHA	DMA3 Nº LAMINA