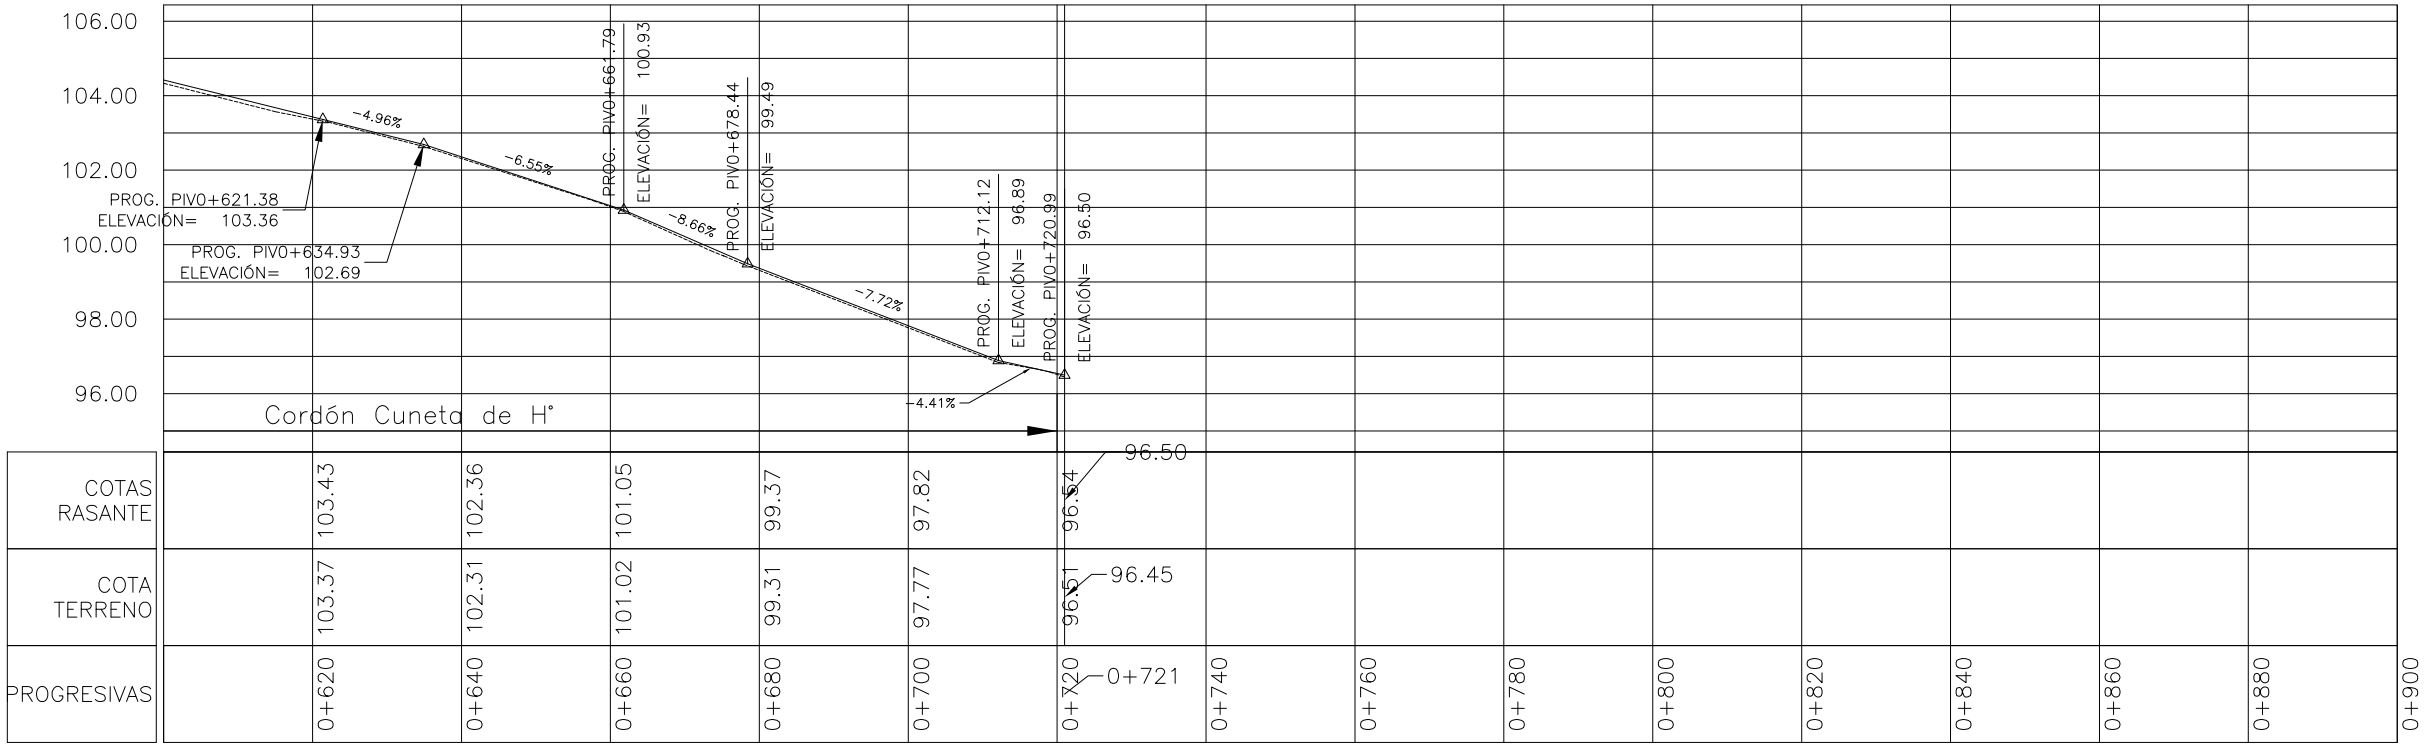

PROGRESIVAS	COTA TERRENO	COTAS RASANTE
0+620	103.37	103.43
0+640	102.31	102.36
0+660	101.02	101.05
0+680	99.31	99.37
0+700	97.77	97.82
0+720	96.51	96.54
0+740		
0+760		
0+780		
0+800		
0+820		
0+840		
0+860		
0+880		
0+900		

REFERENCIAS

- CORDON DE HORMIGON A REPONER
- CORDON CUNETA DE H°
- PAVIMENTO ASFÁLTICO
- PAVIMENTO DE HORMIGÓN HIDRÁULICO

ESCALAS

H: 1:1000

V: 1:200

MUNICIPALIDAD DE ASUNCIÓN

Mario Aníbal Ferreiro Sanabria
Intendente

Ing. Antoliano Benítez, Director
Dirección de Obras Municipales

Ing. Mirtha S. Acha G., Directora General
Dirección General de Obras

Municipalidad de Asunción

MEJORAMIENTO VIAL DE VARIAS CALLES Y AVENIDAS DE LA CIUDAD DE ASUNCION
OBA:CALLE GUILLERMO ARIAS

PROYECTADO:	REVISADO:	APROBADO:	DICIEMBRE 2018
FECHA:	FECHA:	FECHA:	LÁMINA AR 03