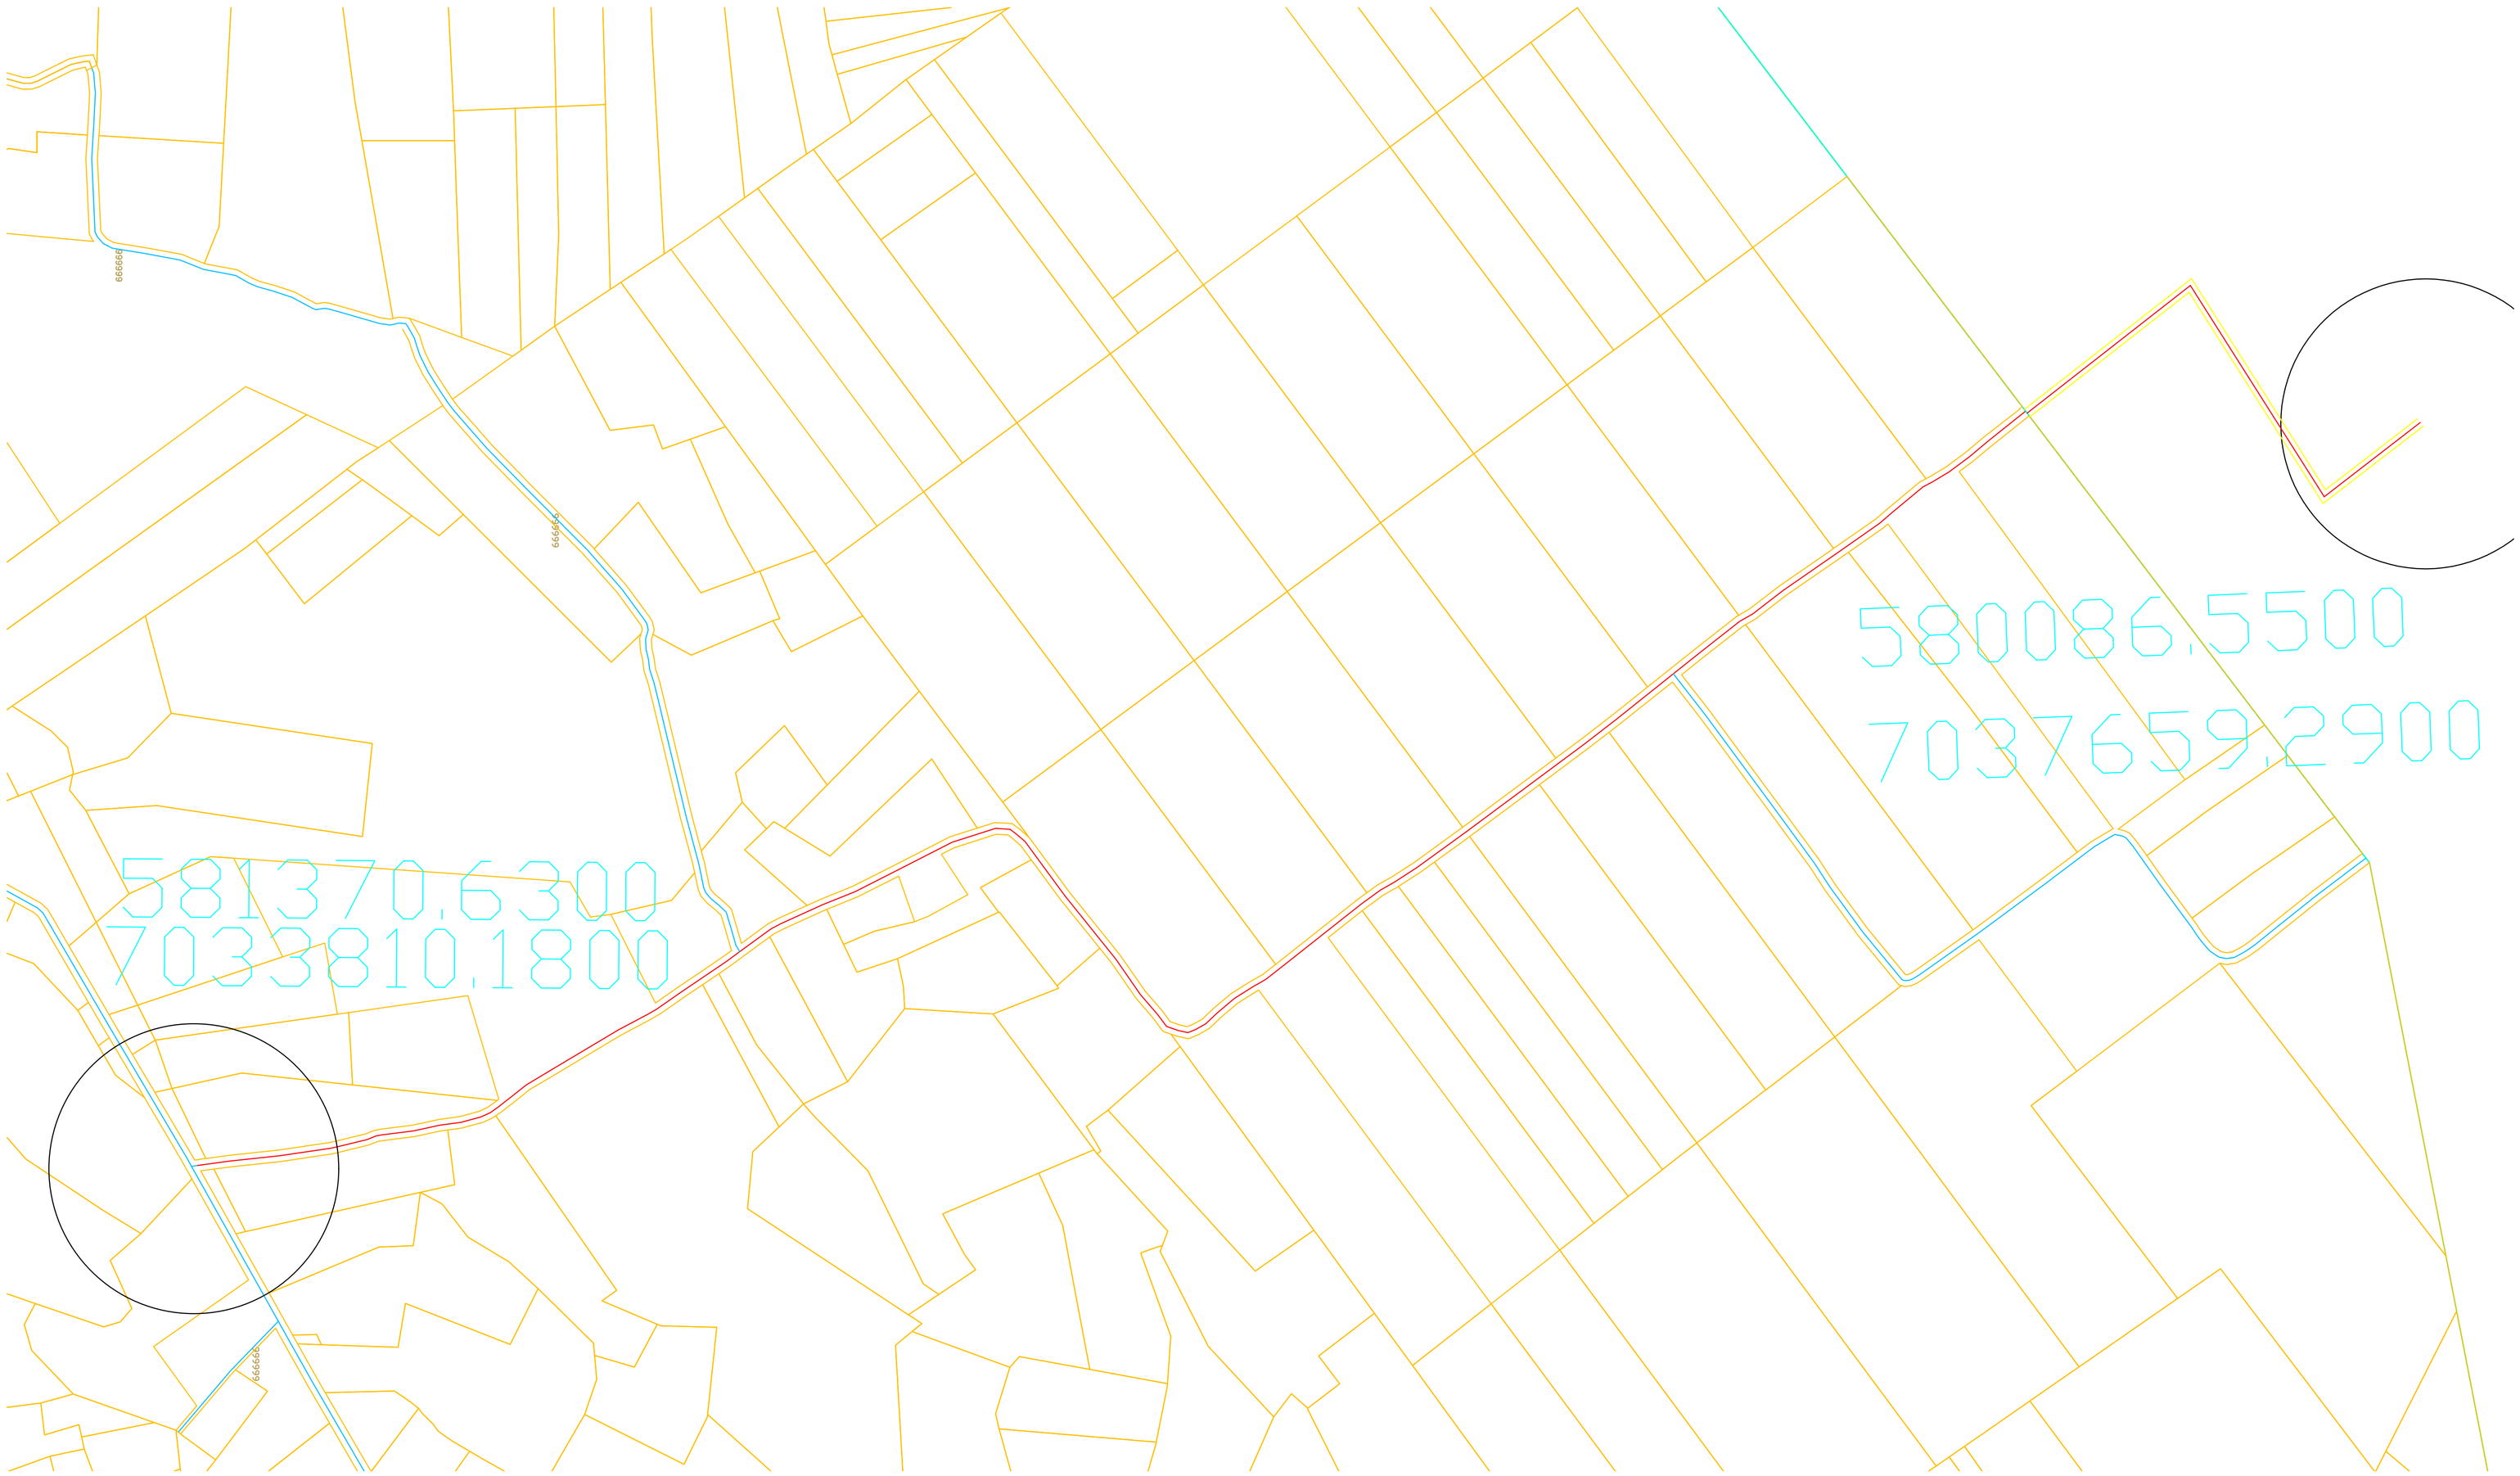

TRAMO CAMINO A ENRIPIAR

TOTAL : ... 4.789.00 METROS

MUNICIPALIDAD DE SAN PEDRO DEL PARANA	
CONSTRUCCION DE ENRIPIADO EN CAMINO VECINAL TRAMO DESDE RUTA A SAN SOLANO HASTA COLEGIO AGROPECUARIO SAN PEDRO APOSTOL	
PROYECTISTA: ARQ DANIEL SVIEDNICKIJ	1
FECHA 2018 ESCALA S/E	